



ภาพที่ 6.11
ผังอาคารชั้น ใต้ดิน และ ผังอาคารชั้น 1

- | | |
|---------------------------|--------------------------------|
| 1 LIBRARY | 10 RETAILSHOP |
| 2 OUTDOOR | 11 RETAILSHOP ZONE |
| 3 RESTAURENT | 12 CAR PARK |
| 4 MARKET 1 | 13 ROOF GARDEN |
| 5 MARKET 2 | 14 STAFF AND STUDY ZONE |
| 6 OTOP RETAIL SHOP | 15 FOOD COURT |
| 7 COMMUNITY SEVICE | 16 RETAILSHOP ZONE |
| 8 PLAZA | 17 EDUCATION ZONE |
| 9 PLAYGROUND | 18 FITNESS |

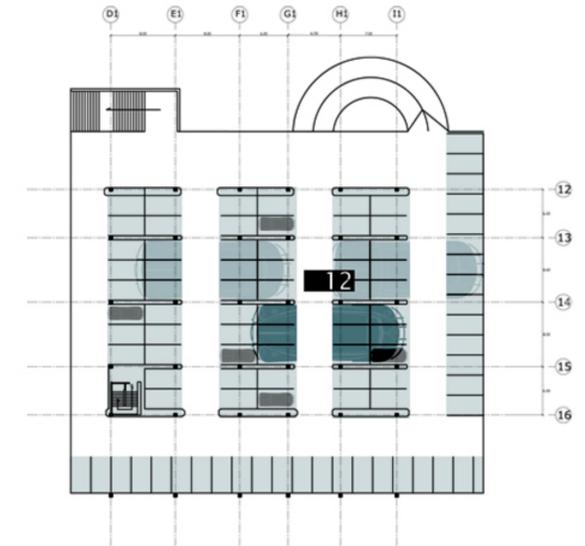


Under ground floor plan
scale 1:500

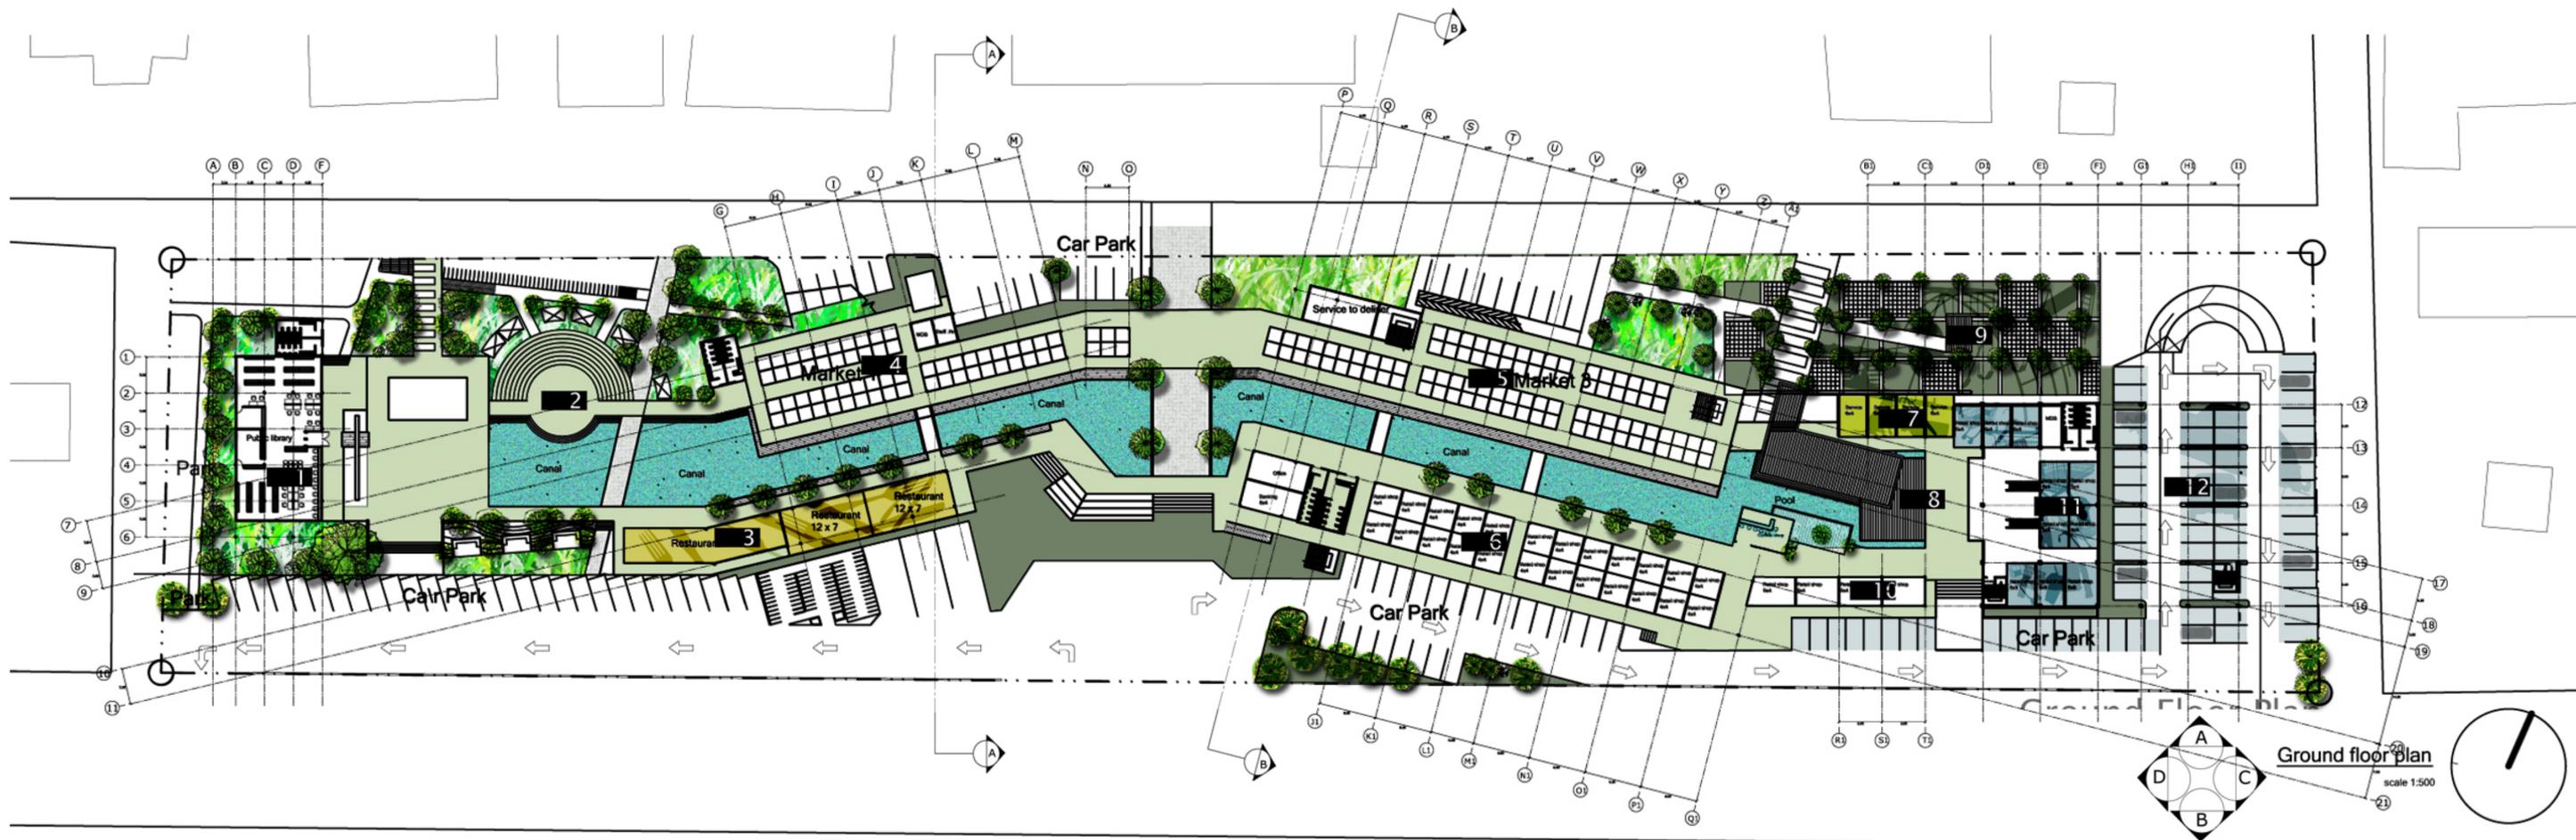

Ground floor plan
scale 1:500

ภาพที่ 6.12
ผังอาคารชั้น 2 และ ผังอาคารชั้น 3

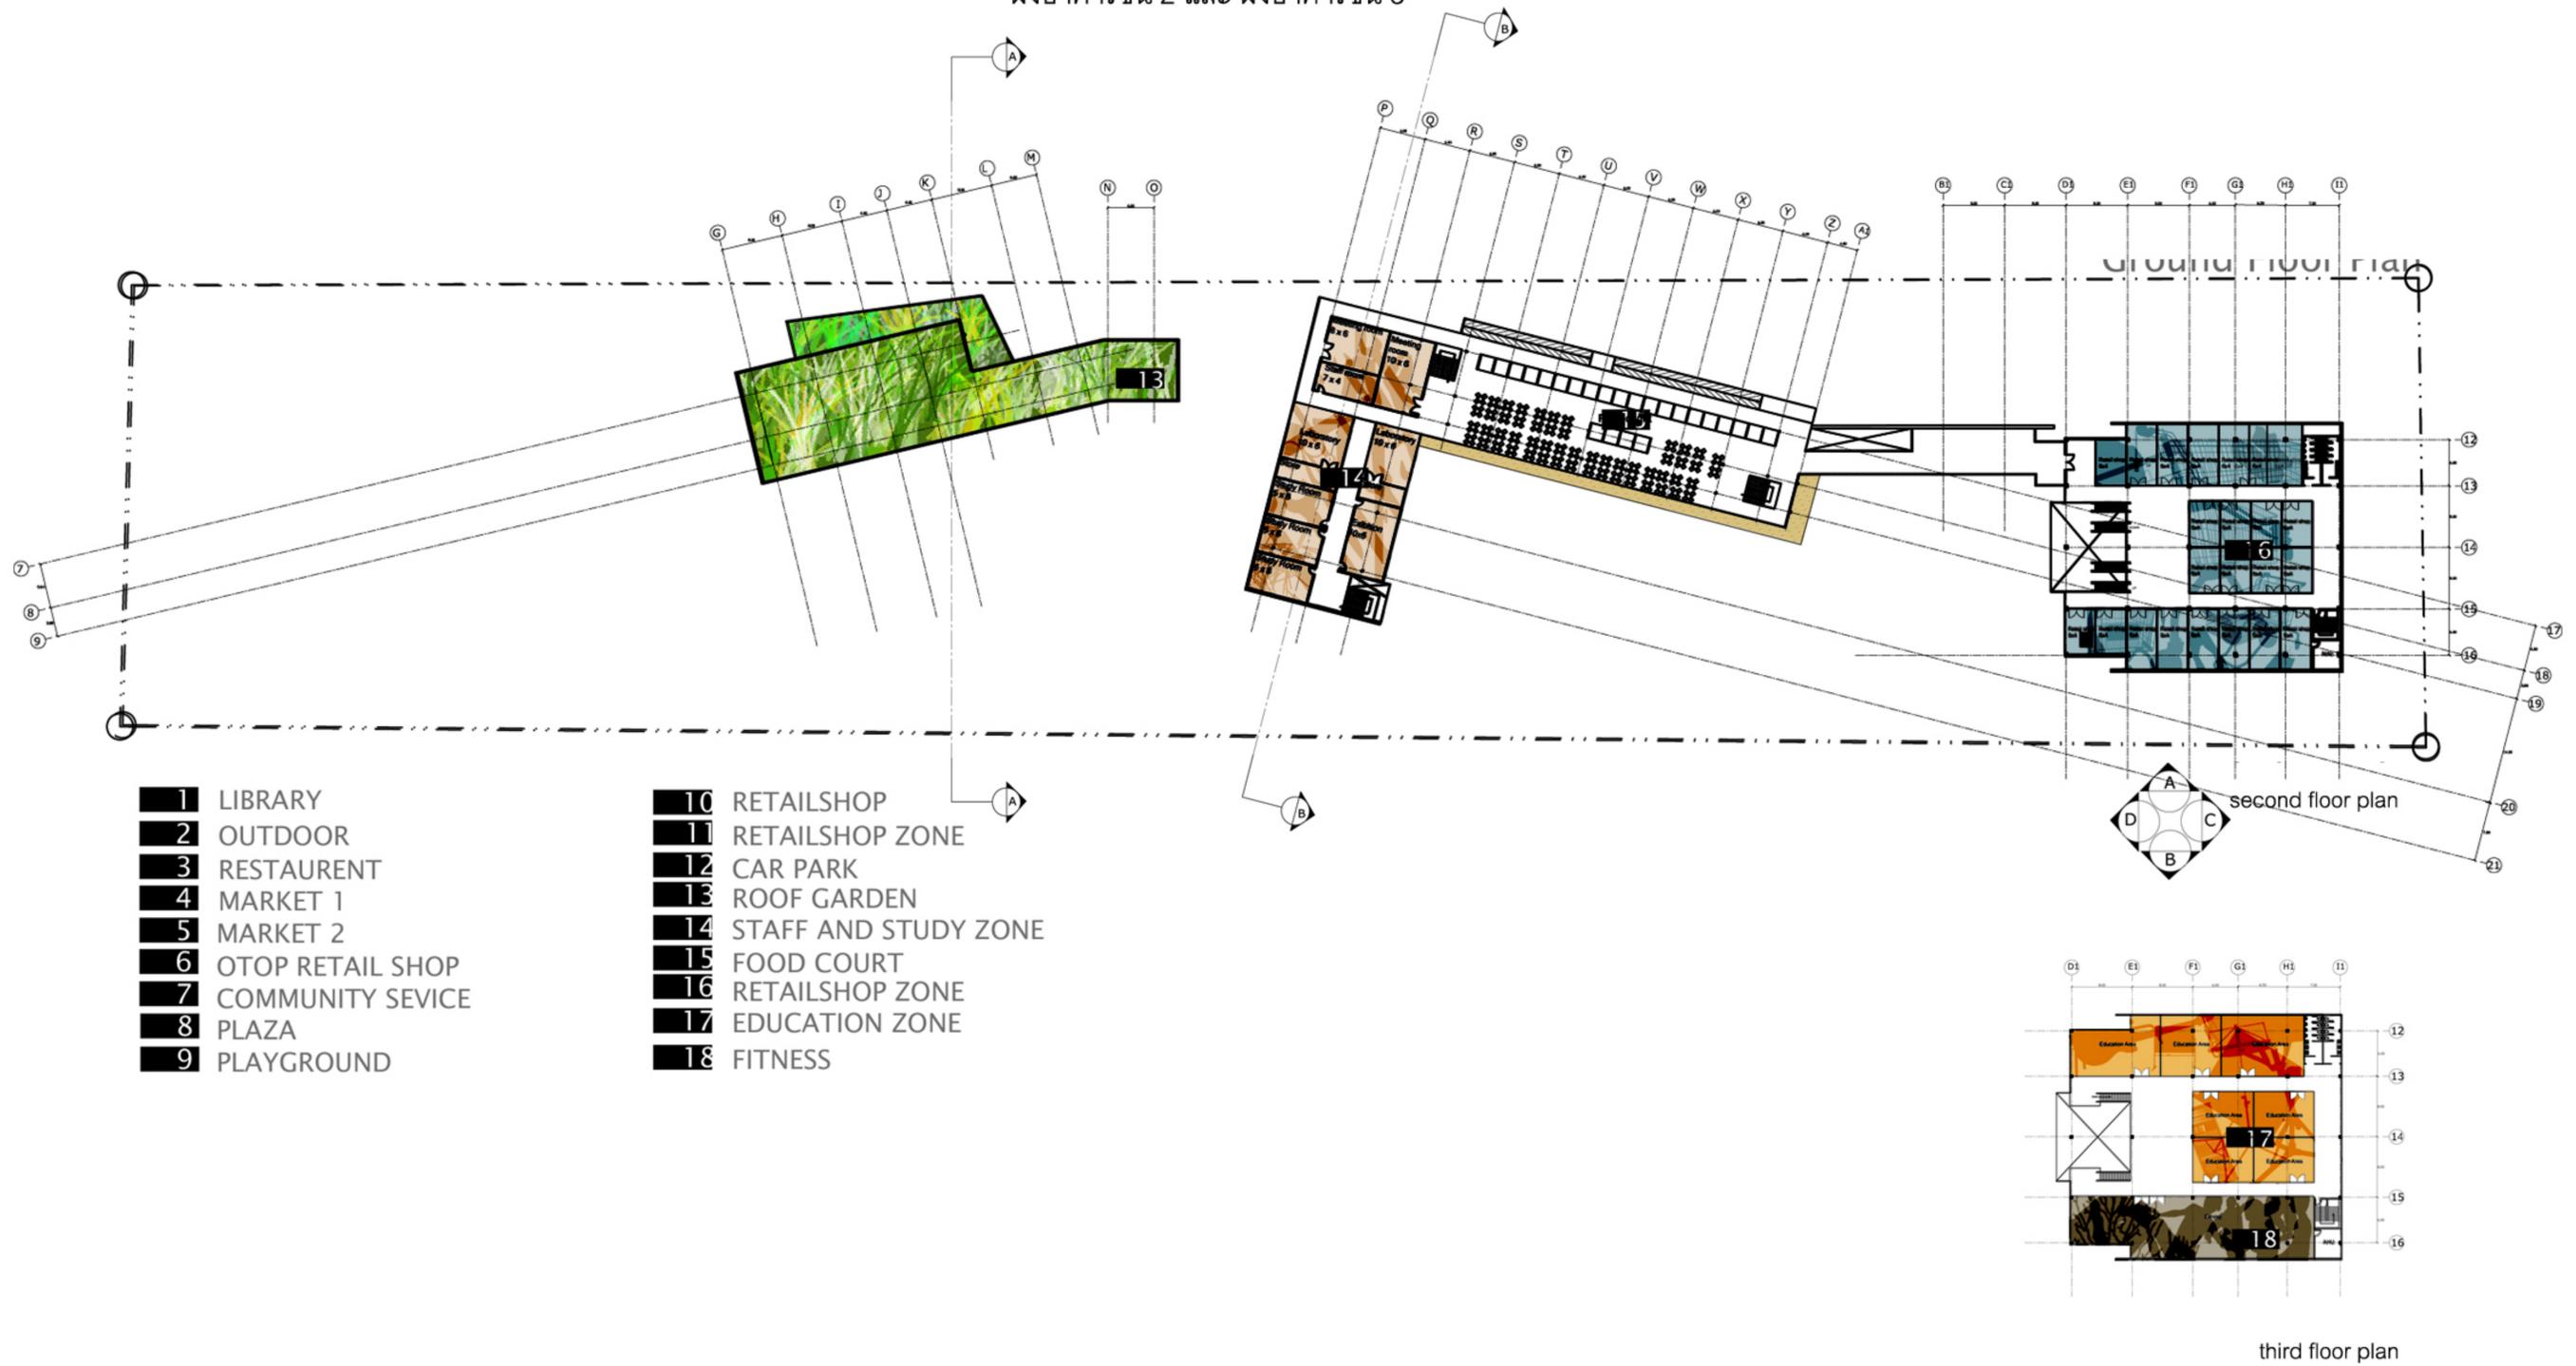

ภาพที่ 6.13
รูปด้านอาคาร รูปตัด และ ผังบริเวณ



elevation a




elevation b



layout plan



section a

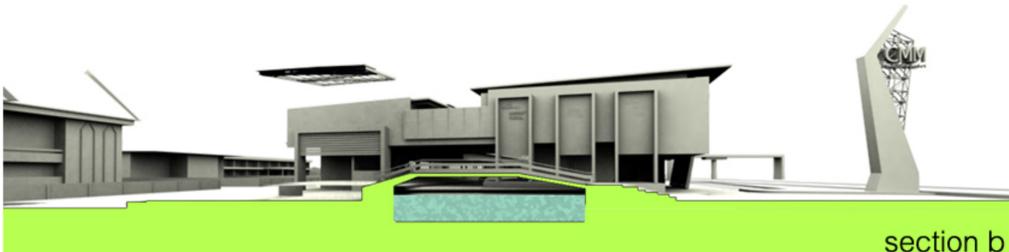

section b



section c



elevation c