



ภาพที่ 5.18  
ผังอาคารชั้น 1 หลังการออกแบบปรับปรุงอาคาร

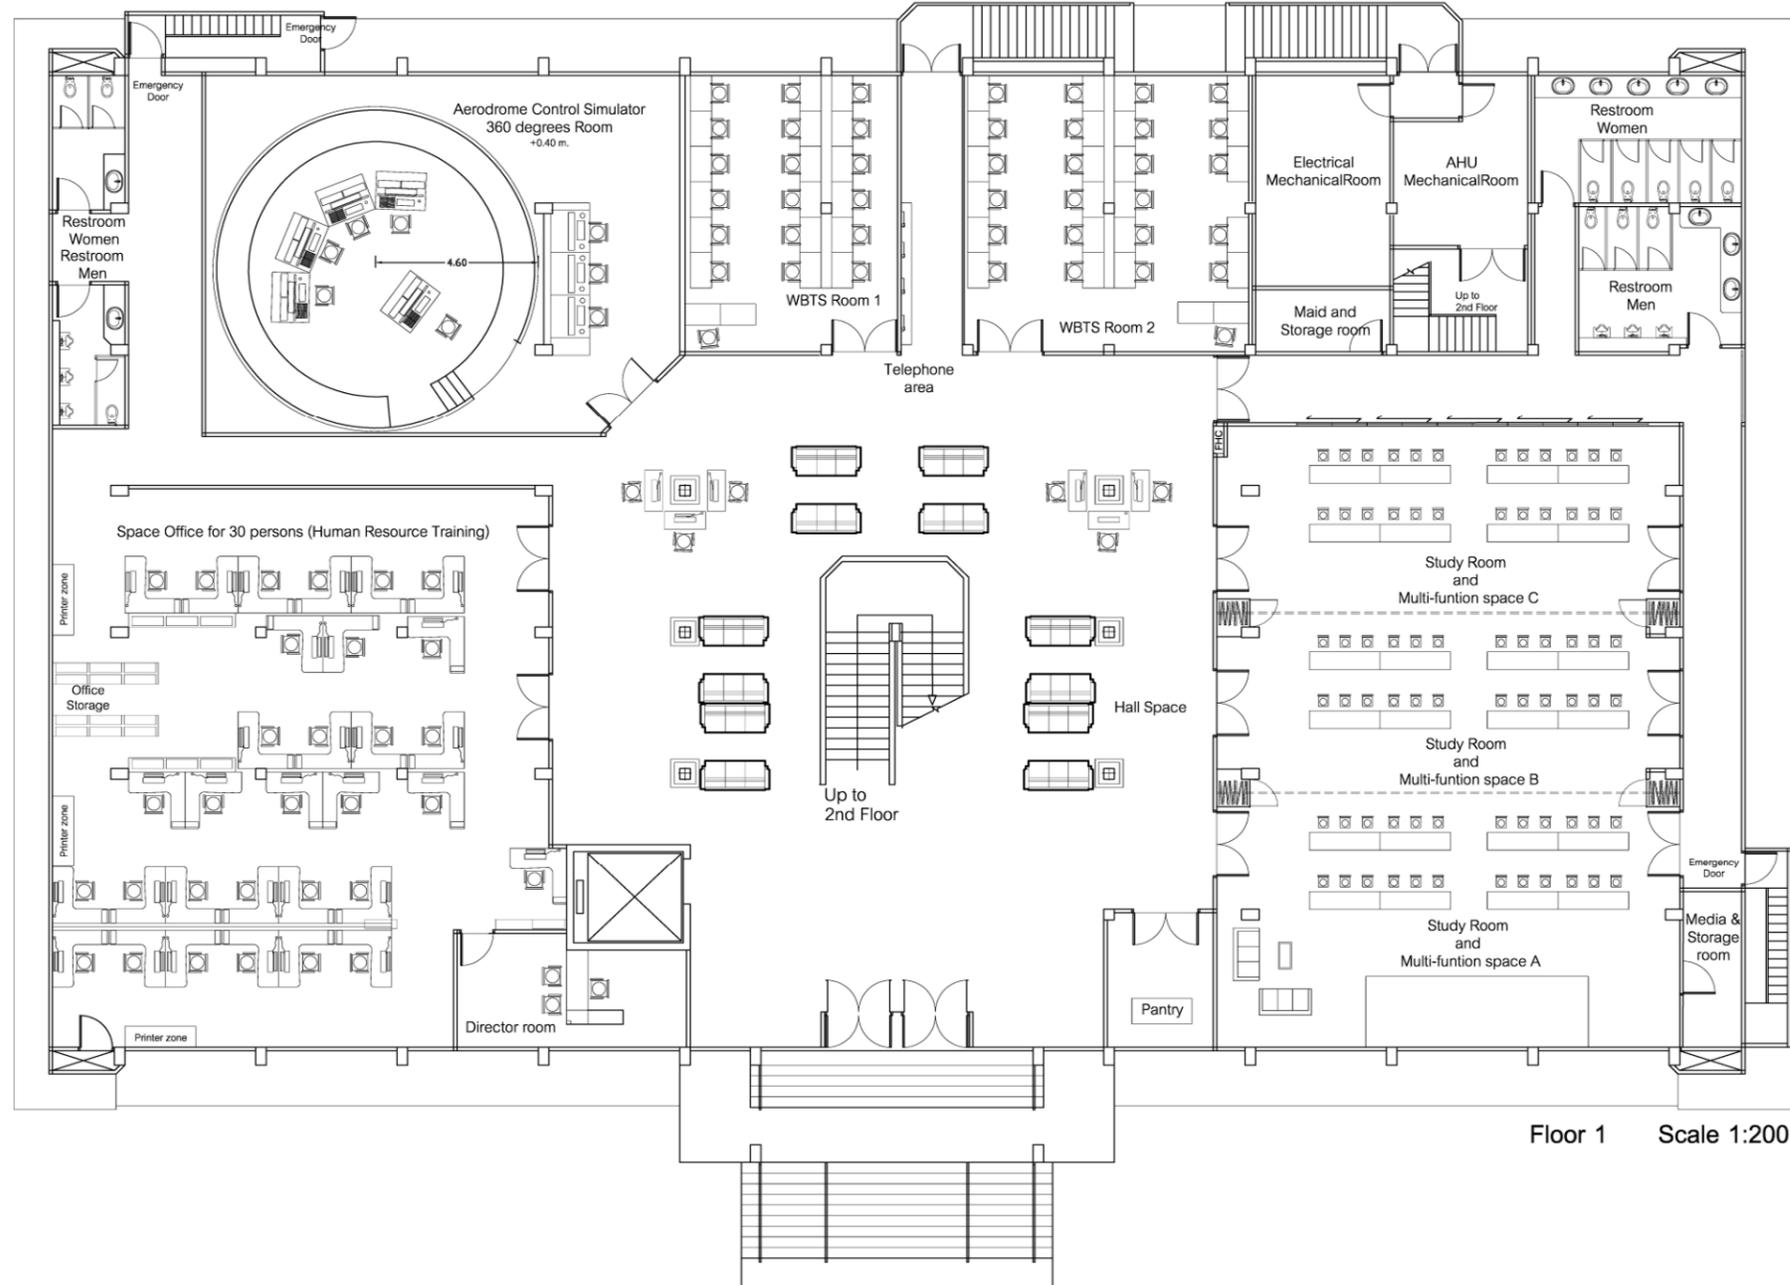


หมายเหตุ: สัดส่วน 1:200

ภาพที่ 5.19  
ผังอาคารชั้น 2 หลังการออกแบบปรับปรุงอาคาร

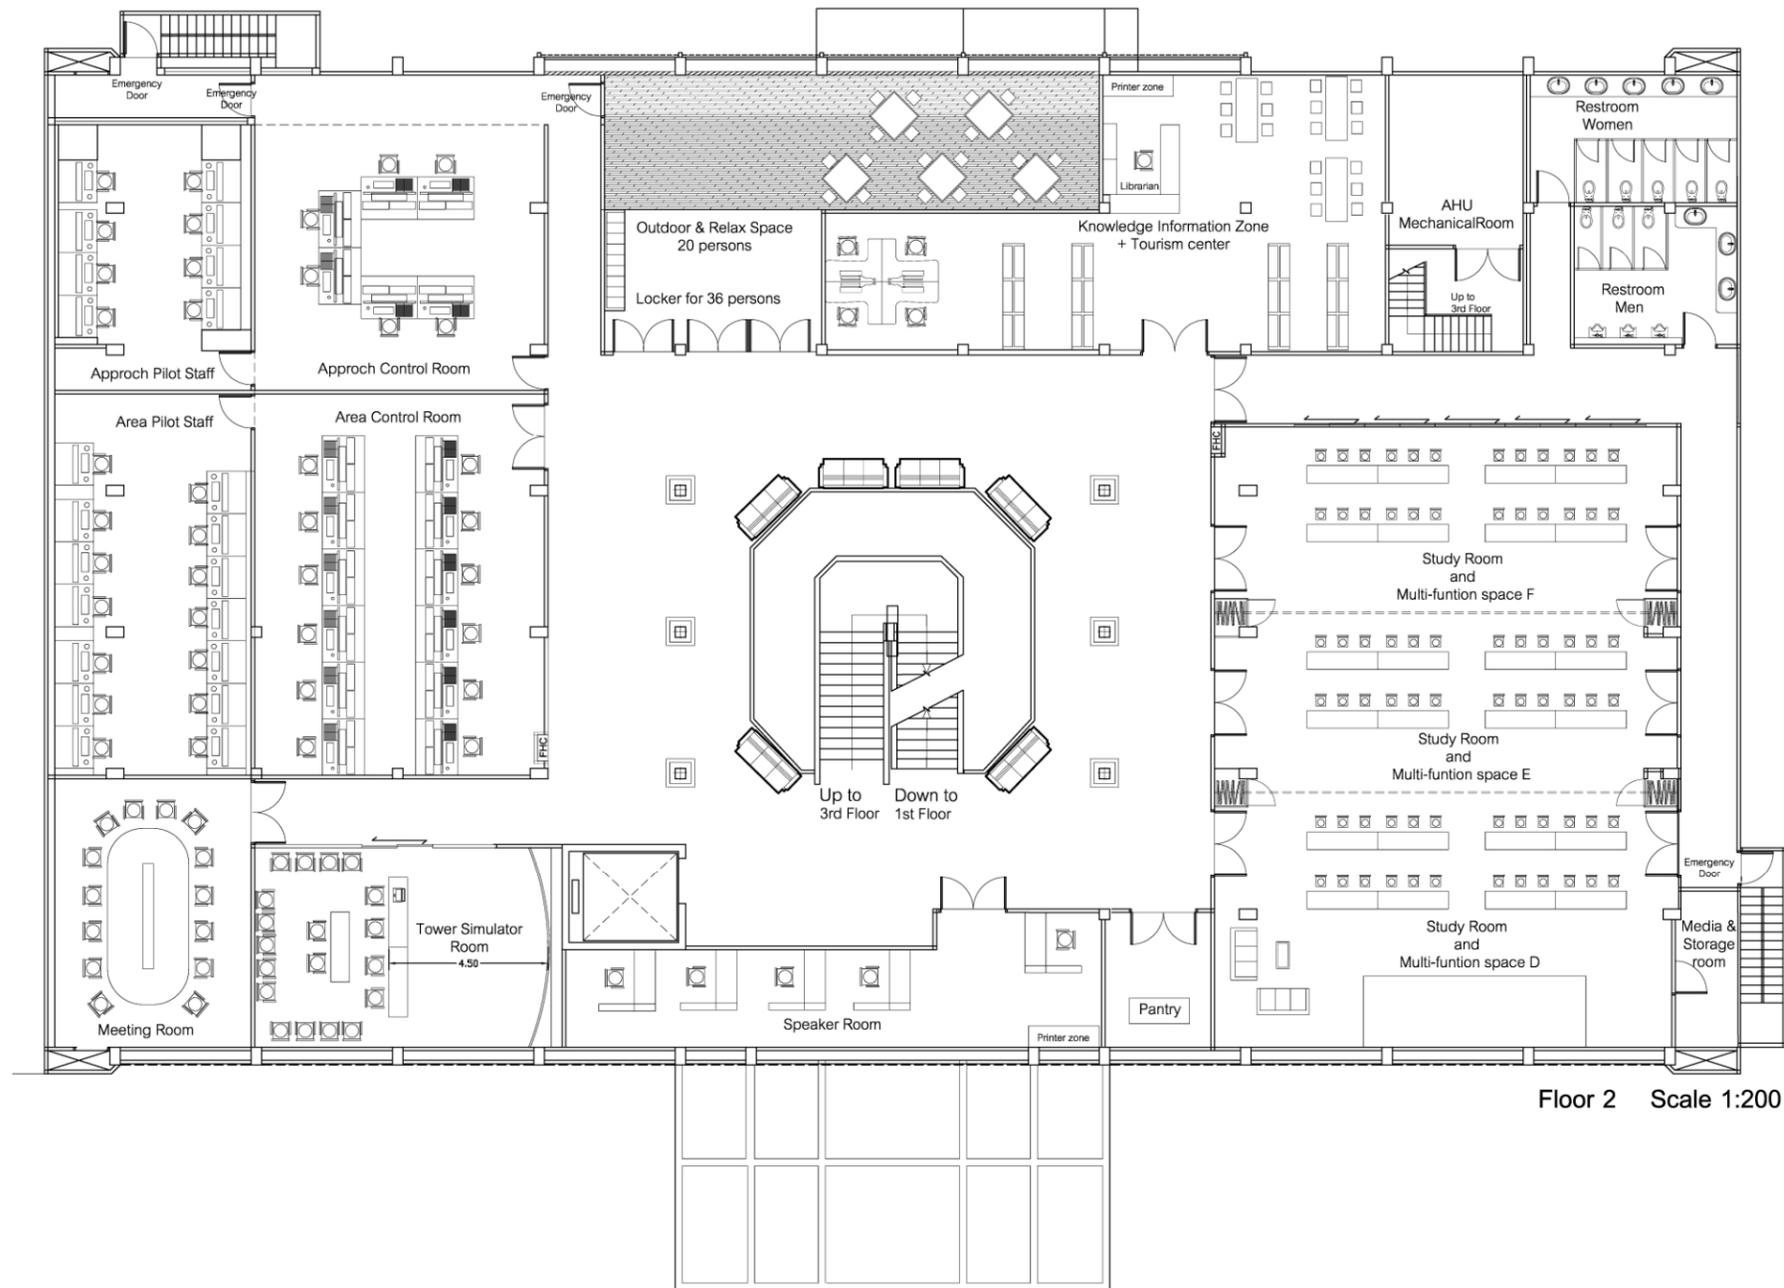

หมายเหตุ: สัดส่วน 1:200

ภาพที่ 5.20  
ผังอาคารชั้น 3 หลังการออกแบบปรับปรุงอาคาร

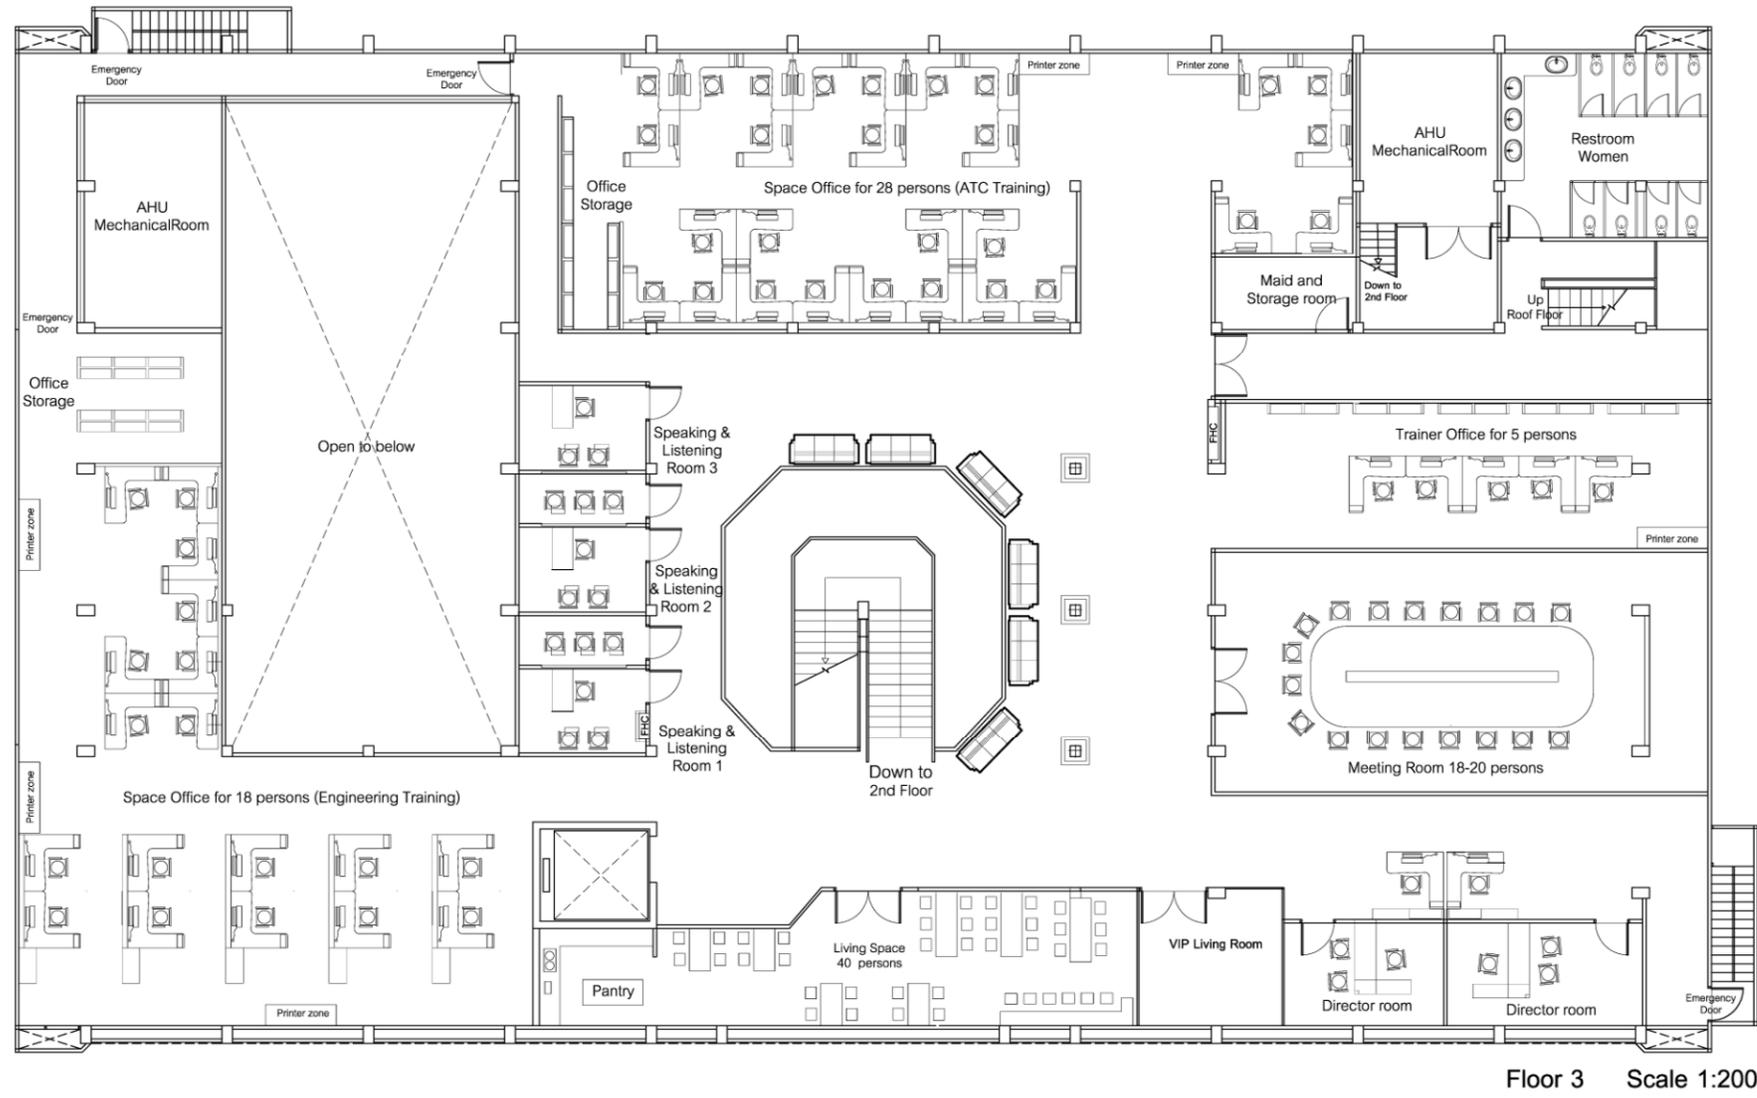

Floor 3 Scale 1:200

หมายเหตุ: สัดส่วน 1:200

ภาพที่ 5.21

มุมมองทัศนียภาพอาคารจากด้านทิศเหนือ จำลองอาคารหลังการปรับปรุงอาคาร



หมายเหตุ: จำลองภาพโดยโปรแกรม Photoshop 7.1 โดยผู้วิจัย