


ภาพที่ 5.15
แปลนชั้น 1 (บ้านแบบที่ 1)

186




1st FLOOR PLAN
SCALE 1:100

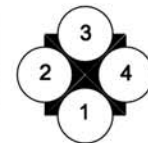


ภาพที่ 5.16
แปลนชั้น 2 (บ้านแบบที่ 1)

187

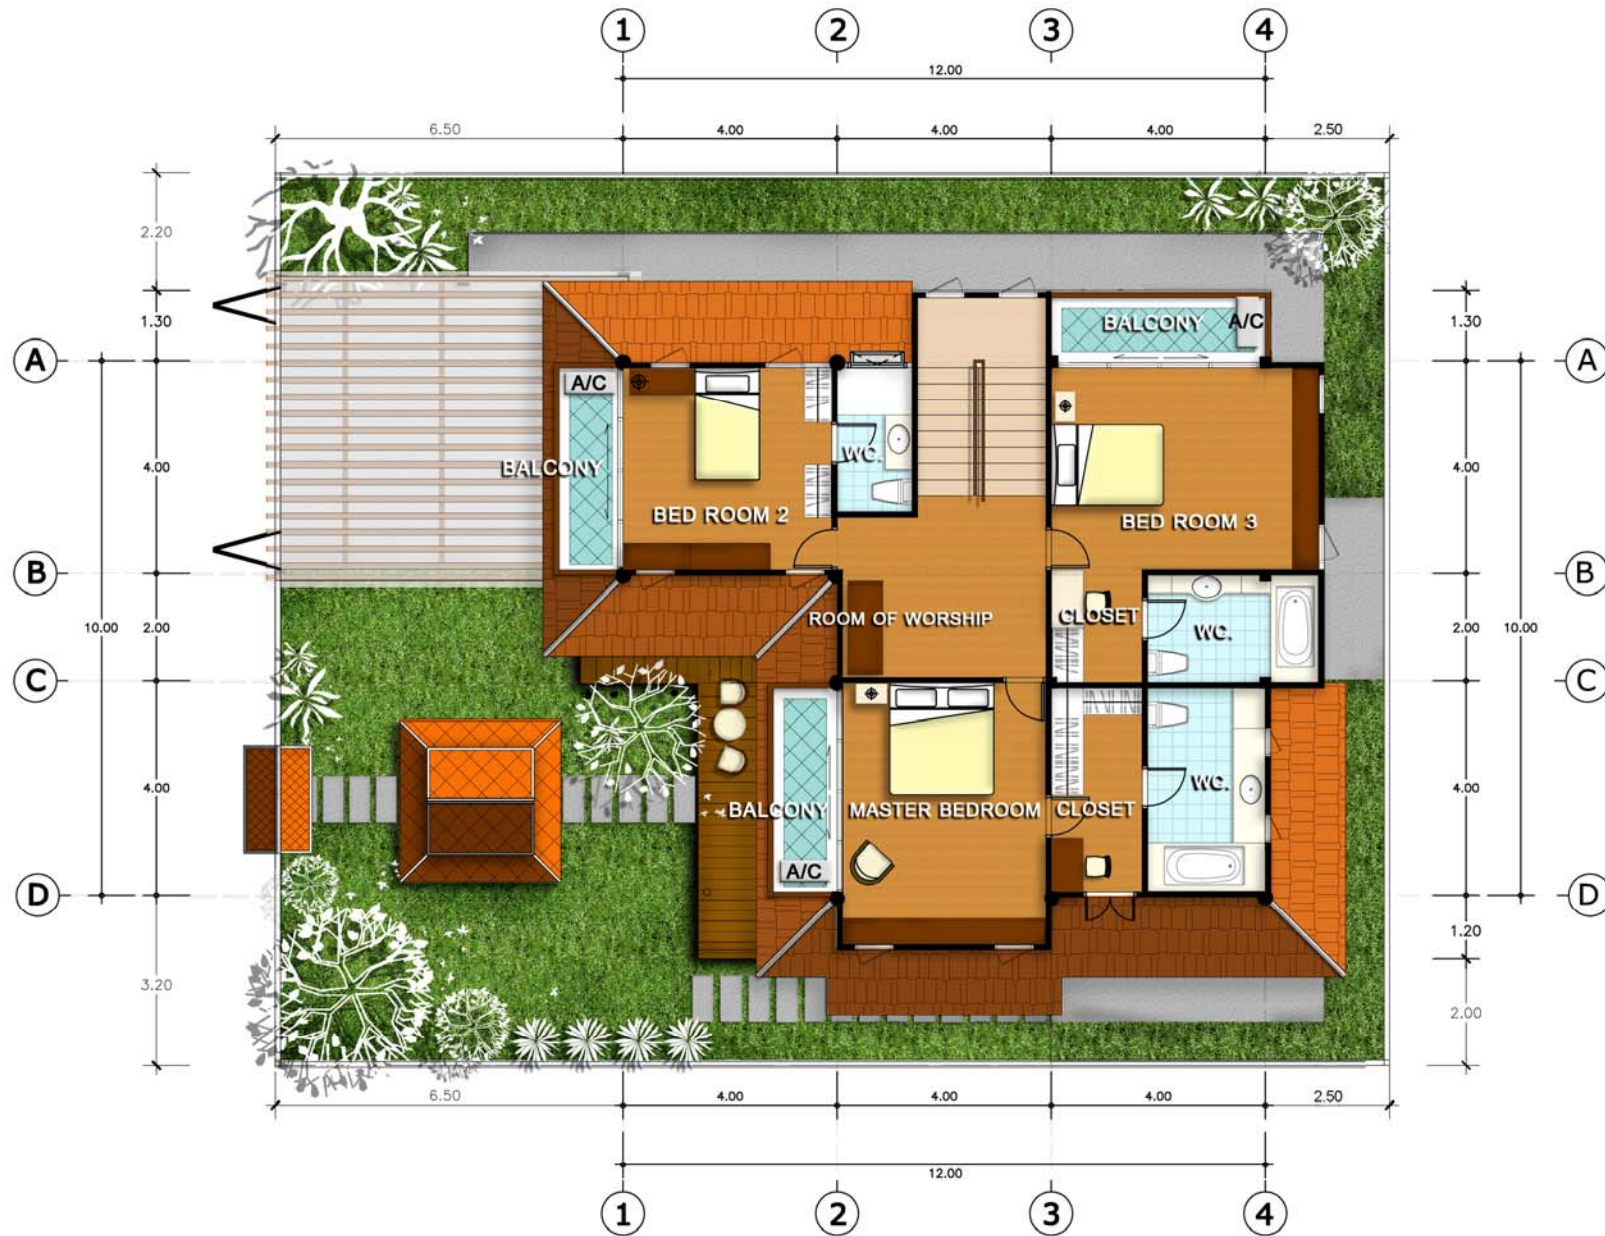


2nd FLOOR PLAN
SCALE 1:100

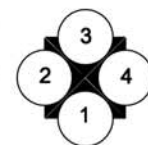

ภาพที่ 5.17
 แปลนทางเลือกชั้น 1 (บ้านแบบที่ 1)



1st FLOOR PLAN

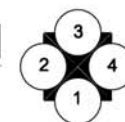

ภาพที่ 5.18
 แปลนทางเลือกชั้น 2 (บ้านแบบที่ 1)



2nd FLOOR PLAN




ภาพที่ 5.19
รูปด้าน 1 (บ้านแบบที่ 1)



ELEVATION 1 


ภาพที่ 5.20
รูปด้าน 2 (บ้านแบบที่ 1)

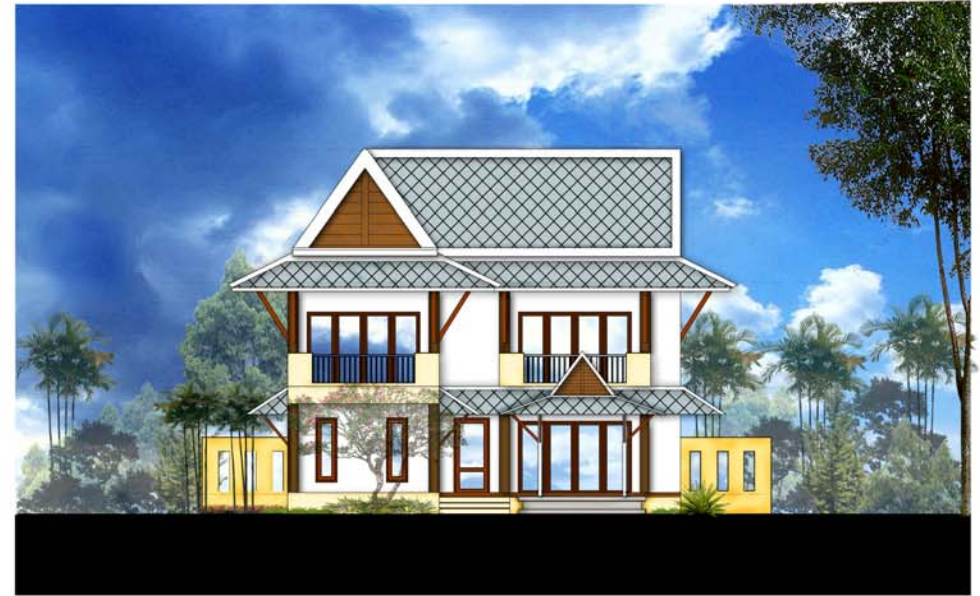

ELEVATION 2 


ภาพที่ 5.21
รูปด้าน 3 (บ้านแบบที่ 1)

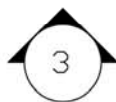

ELEVATION 3 




1st FLOOR PLAN
 SCALE 1:100

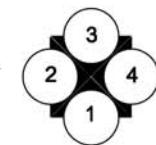



2nd FLOOR PLAN
SCALE 1:100

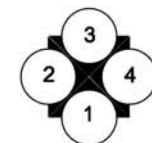

ภาพที่ 5.24
รูปด้าน 1 (บ้านแบบที่ 2)




ELEVATION 1 

ภาพที่ 5.25
รูปด้าน 2 (บ้านแบบที่ 2)



ELEVATION 2 

ภาพที่ 5.26
รูปด้าน 4 (บ้านแบบที่ 2)

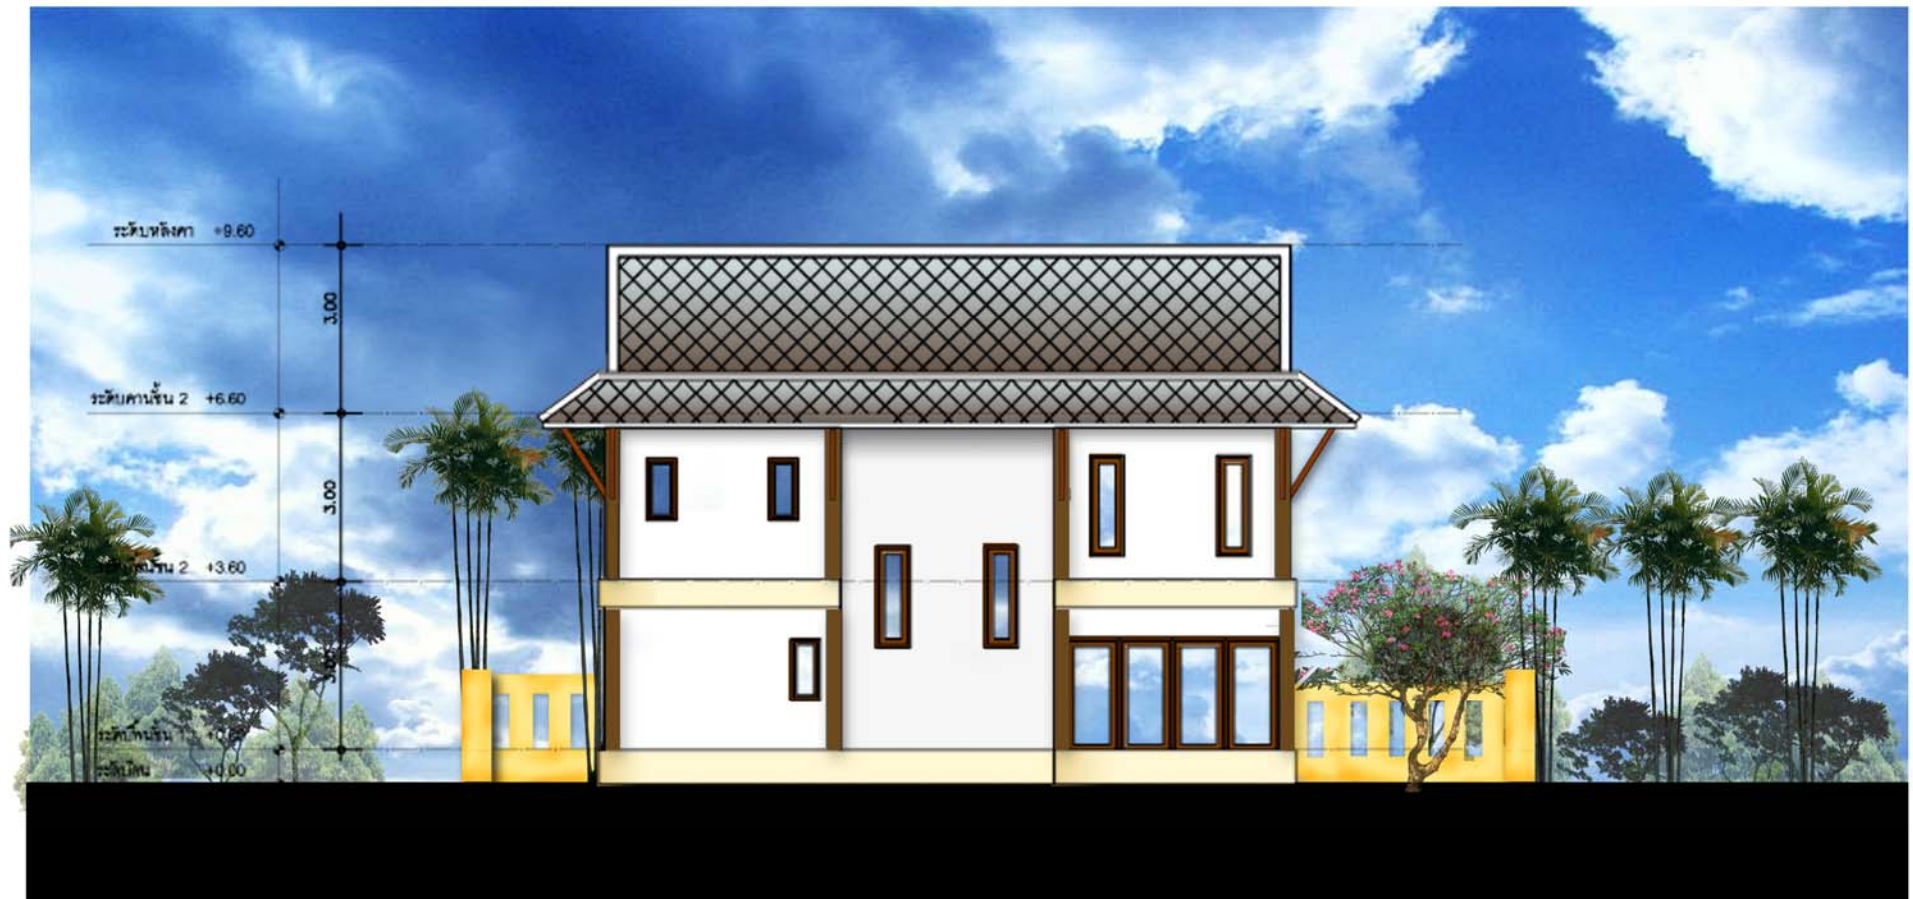

ELEVATION

4

4

ภาพที่ 5.27
ทัศนียภาพโครงการ 1



ภาพที่ 5.28
ทัศนียภาพโครงการ 2



ภาพที่ 5.29
ทัศนียภาพโครงการ 3



ภาพที่ 5.30
ทัศนียภาพโครงการ 4



ภาพที่ 5.31
ทัศนียภาพโครงการ 5



ภาพที่ 5.32
ทัศนียภาพโครงการ 6



ภาพที่ 5.33
ทัศนียภาพโครงการ 7



ภาพที่ 5.34
ทัศนียภาพโครงการ 8

