




ภาพที่ 107 ผังขยายบริเวณทางเข้าหลักประตู 1 และสวนป่าล้มประดับ

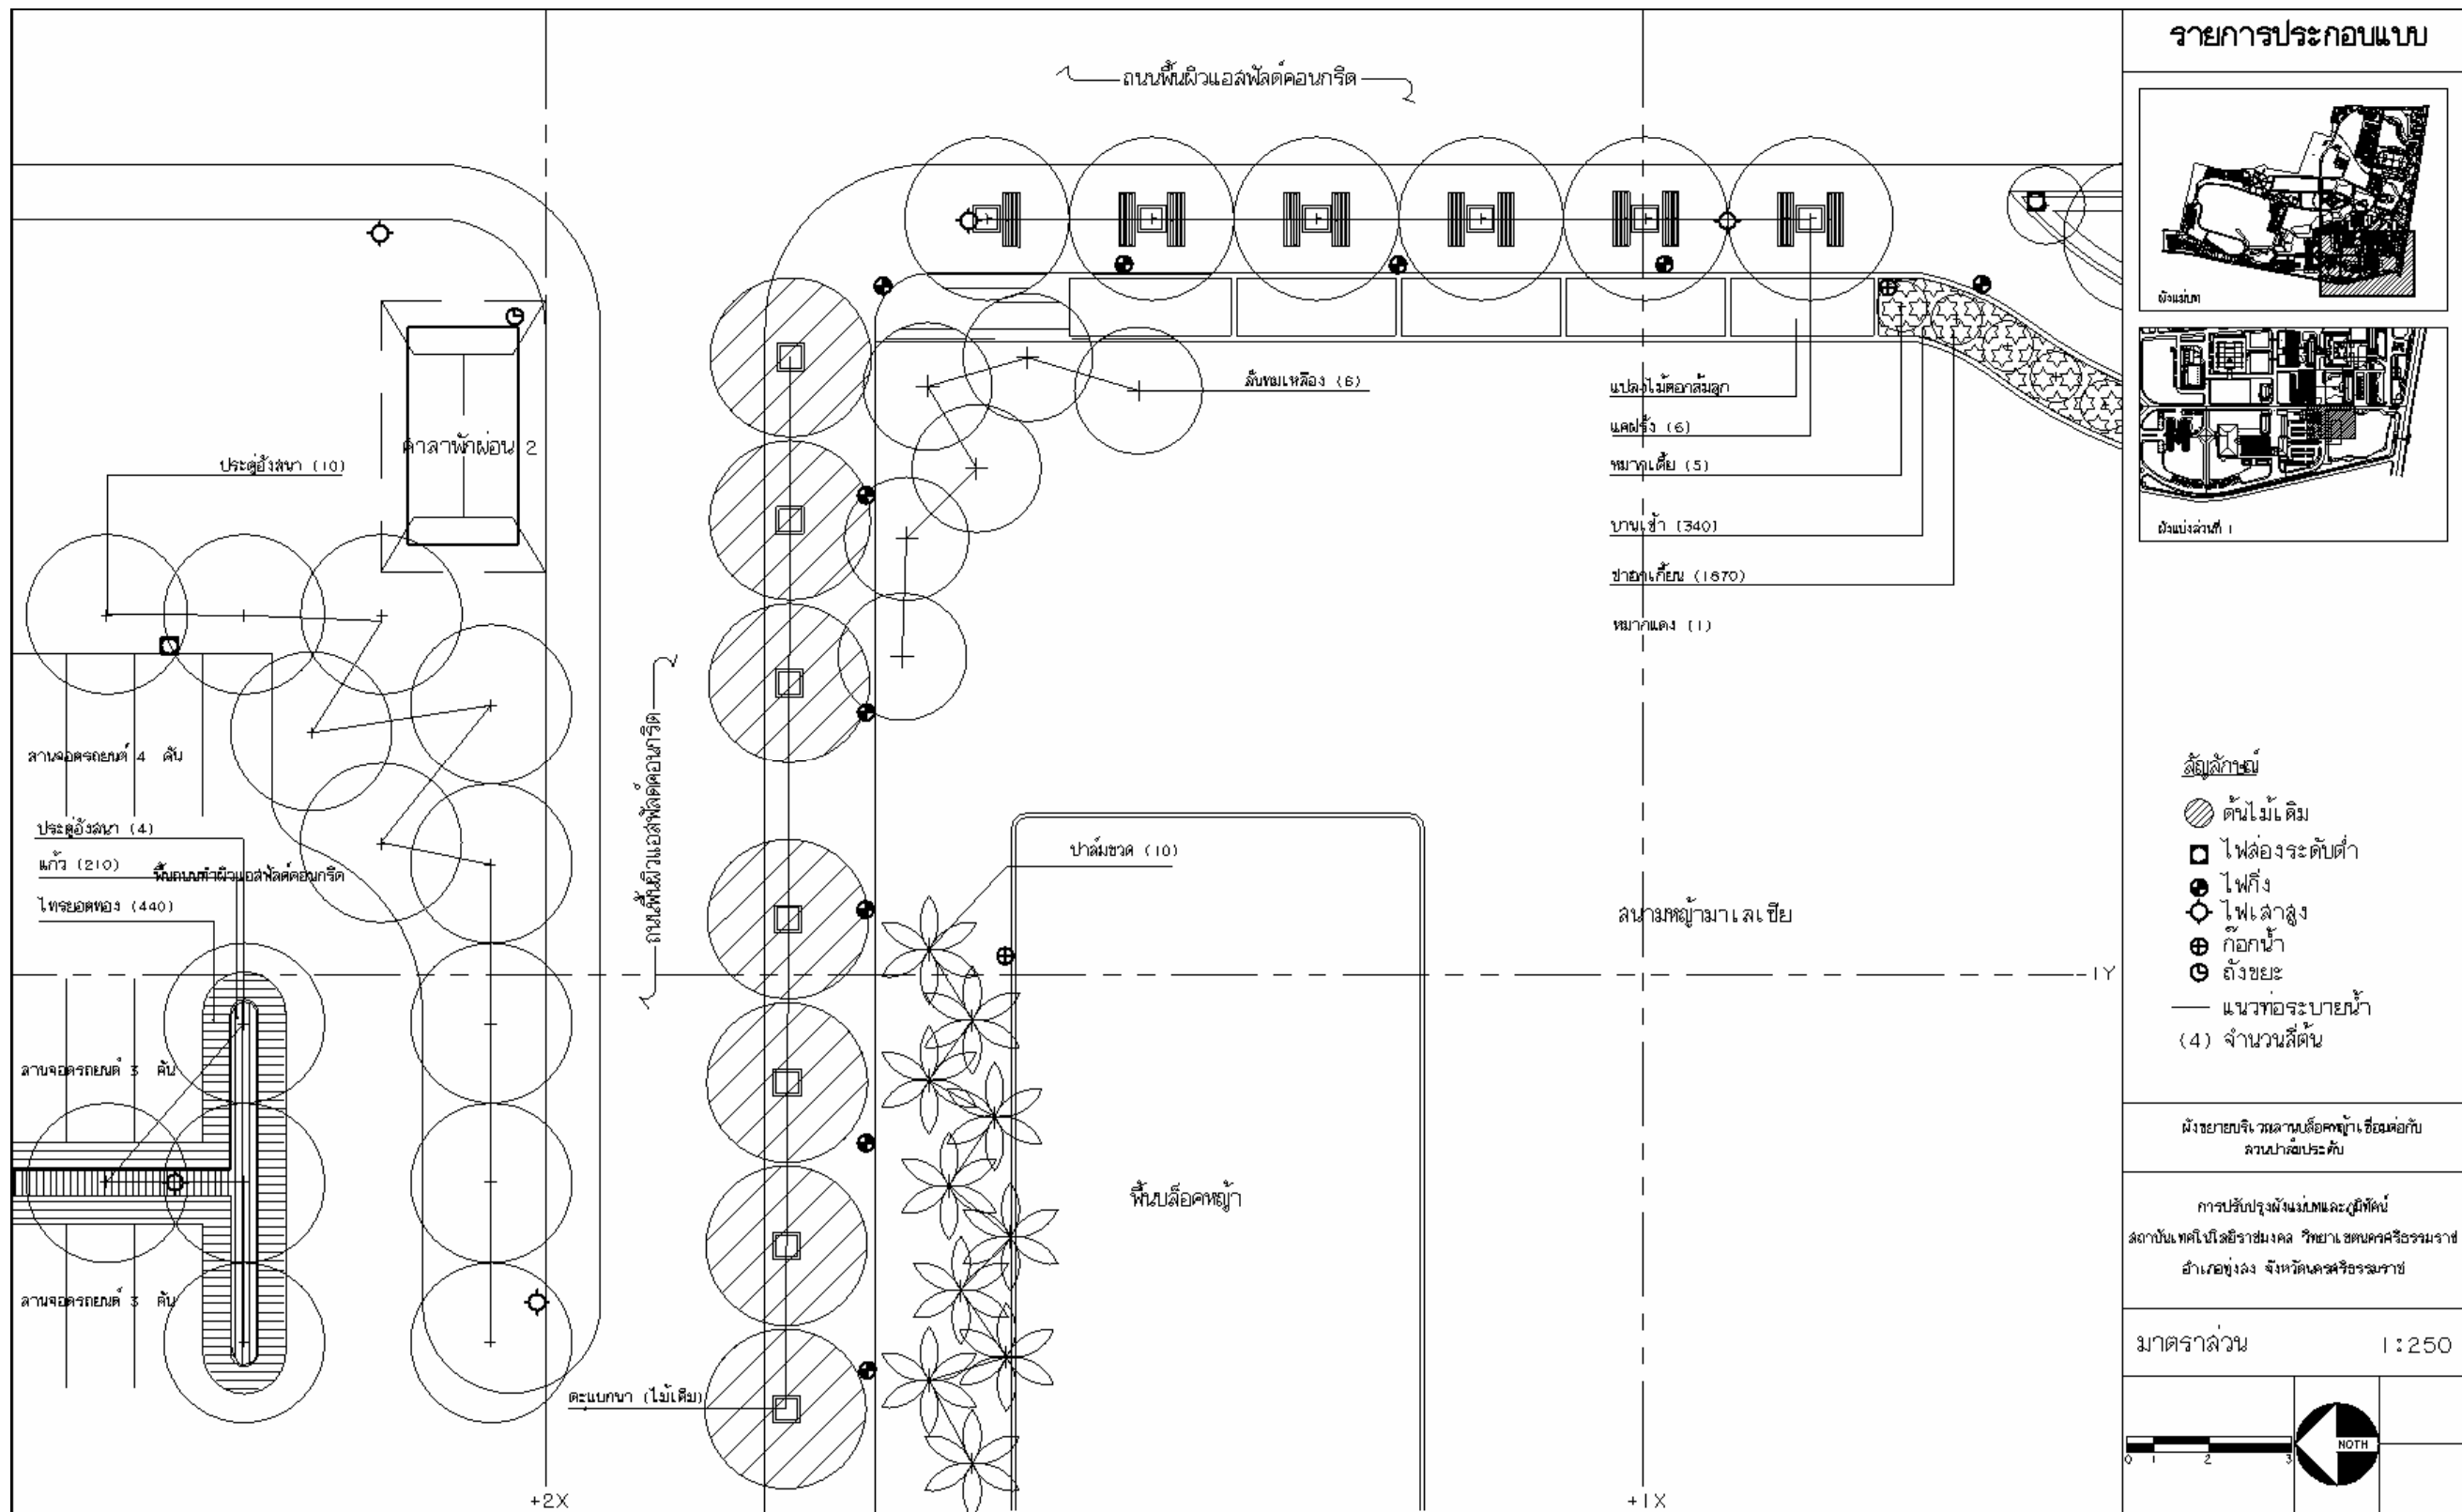


ภาพที่ 108 ผังขยายบริเวณลานพื้นที่บล็อคหญ้าเชื่อมต่อกับสวนป่าล้มประดับ

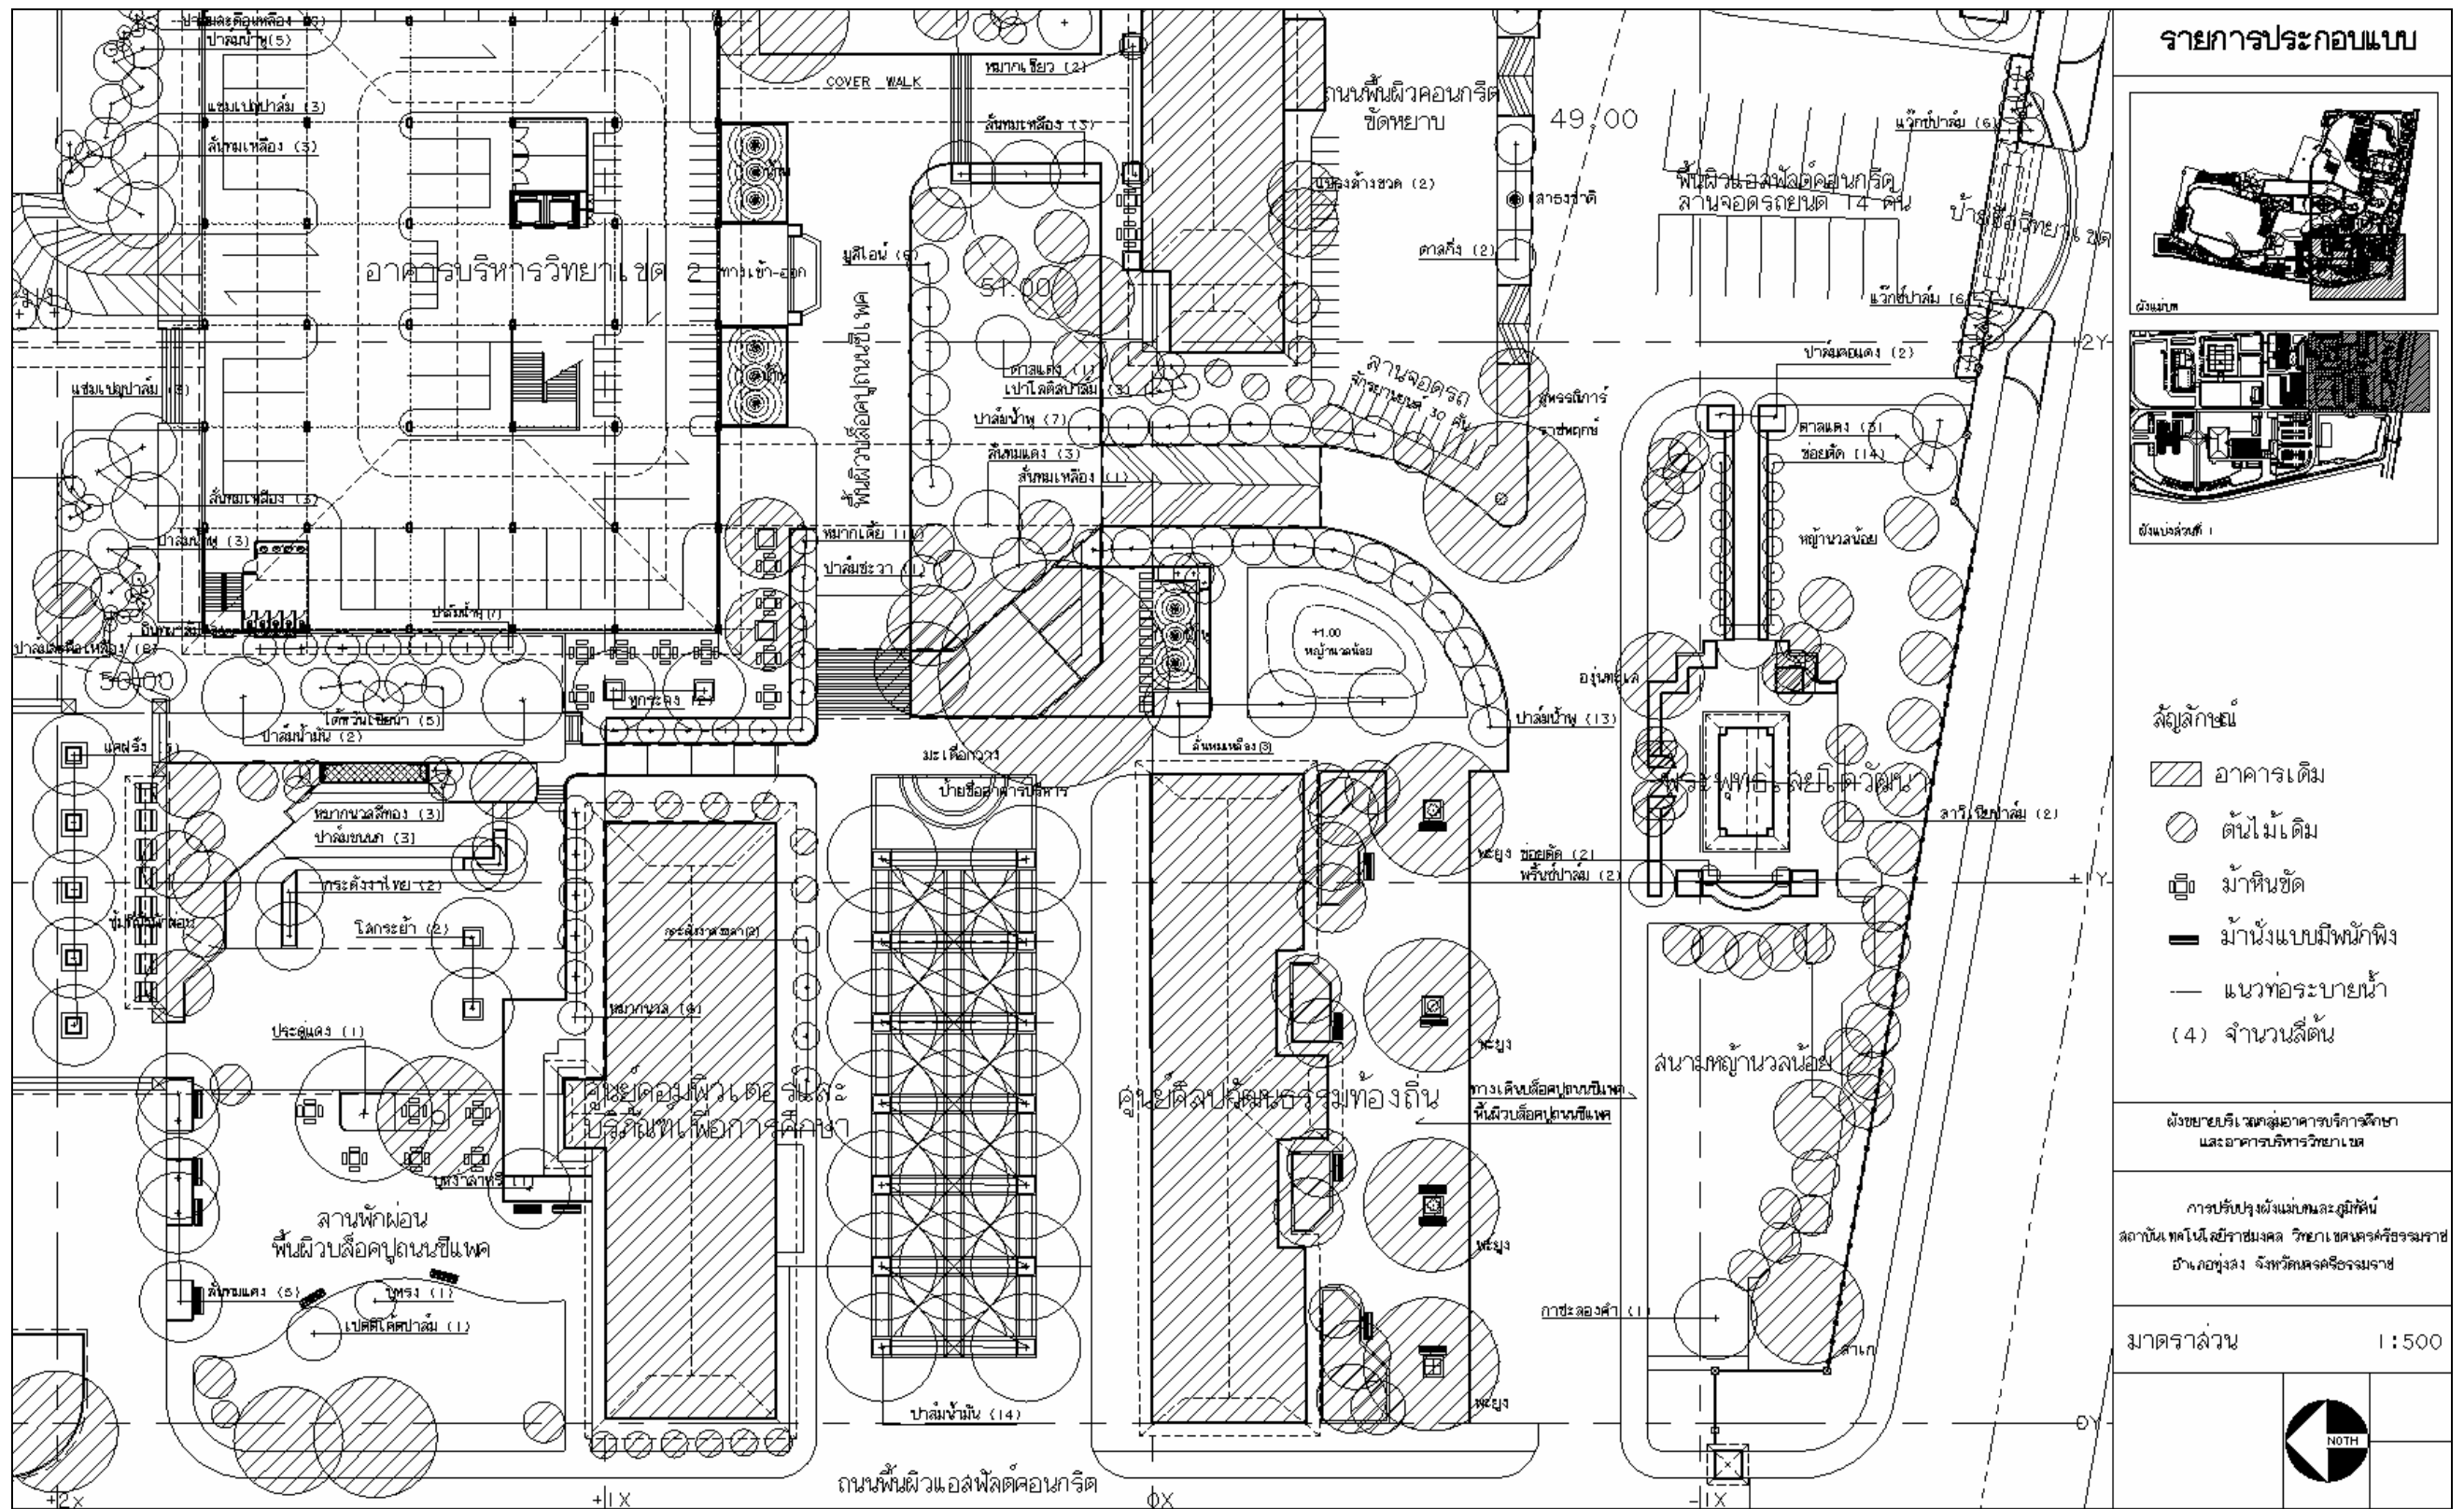


ภาพที่ 111 ผังขยายบริเวณกลุ่มอาคารบริการศึกษาและอาคารบริหารวิทยาเขต

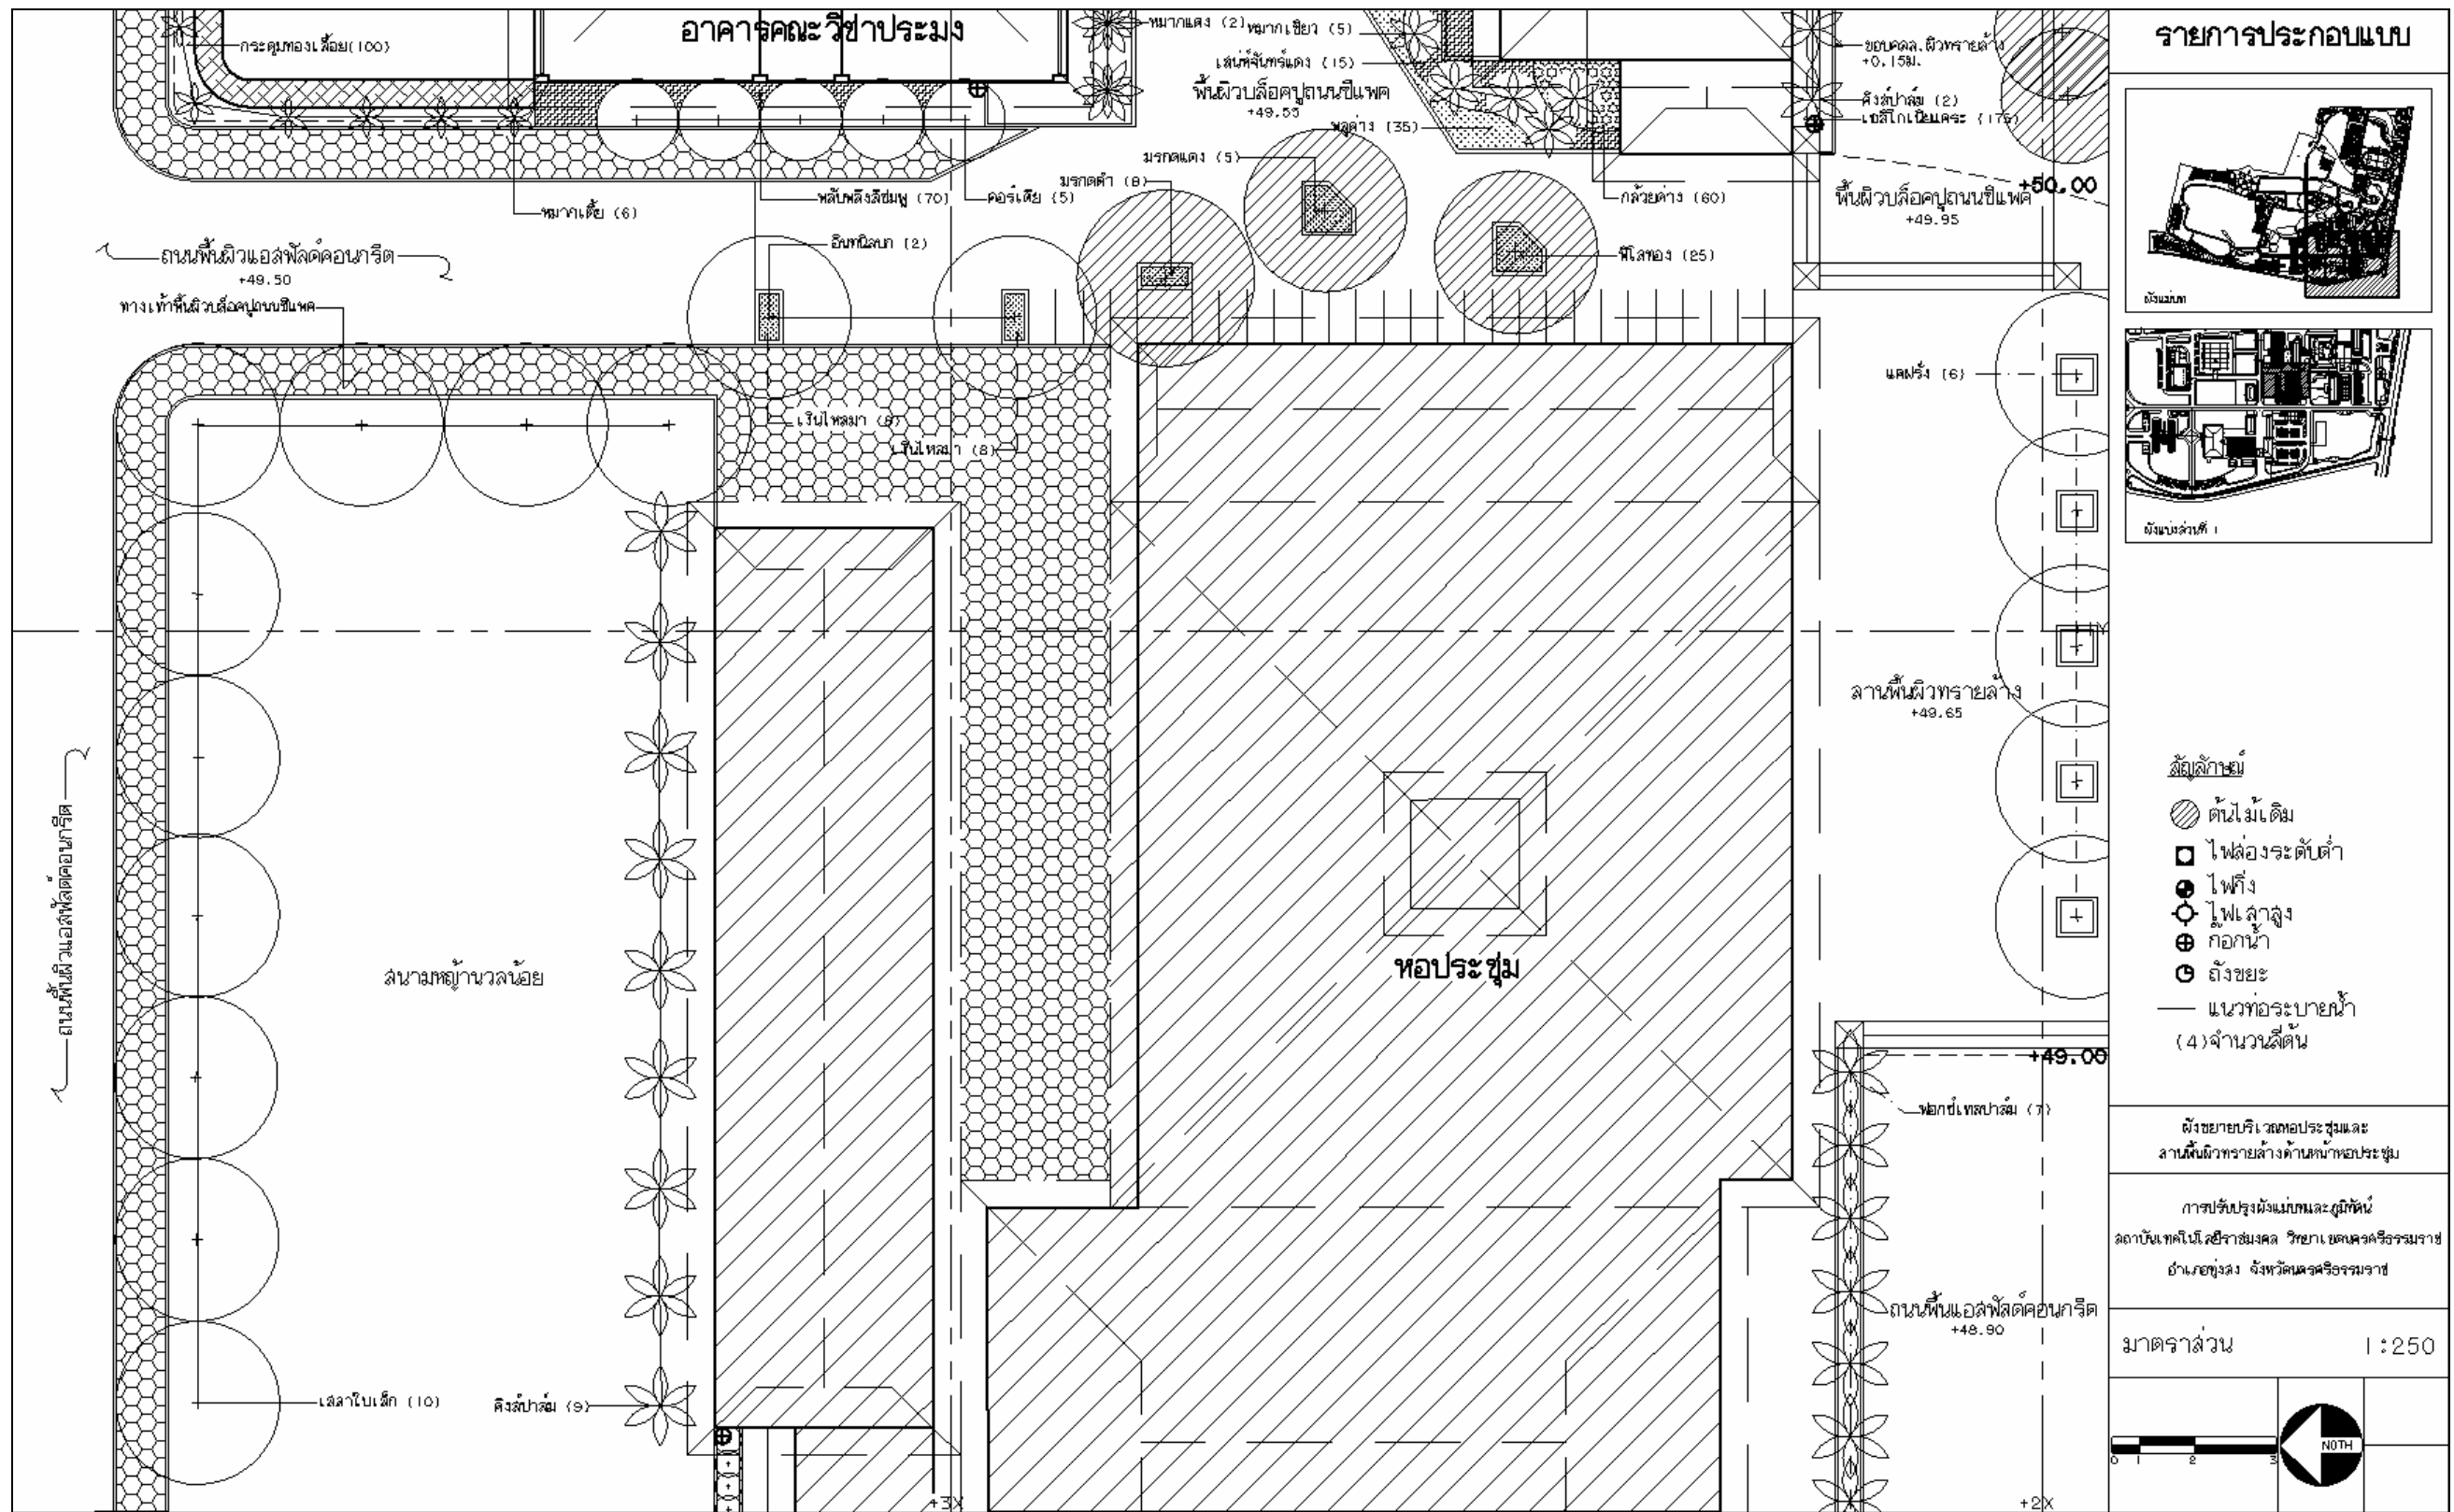


ภาพที่ 112 ผังขยายบริเวณหอประชุมและลานพื้นที่ว่างทราสล้างด้านหน้าหอประชุม

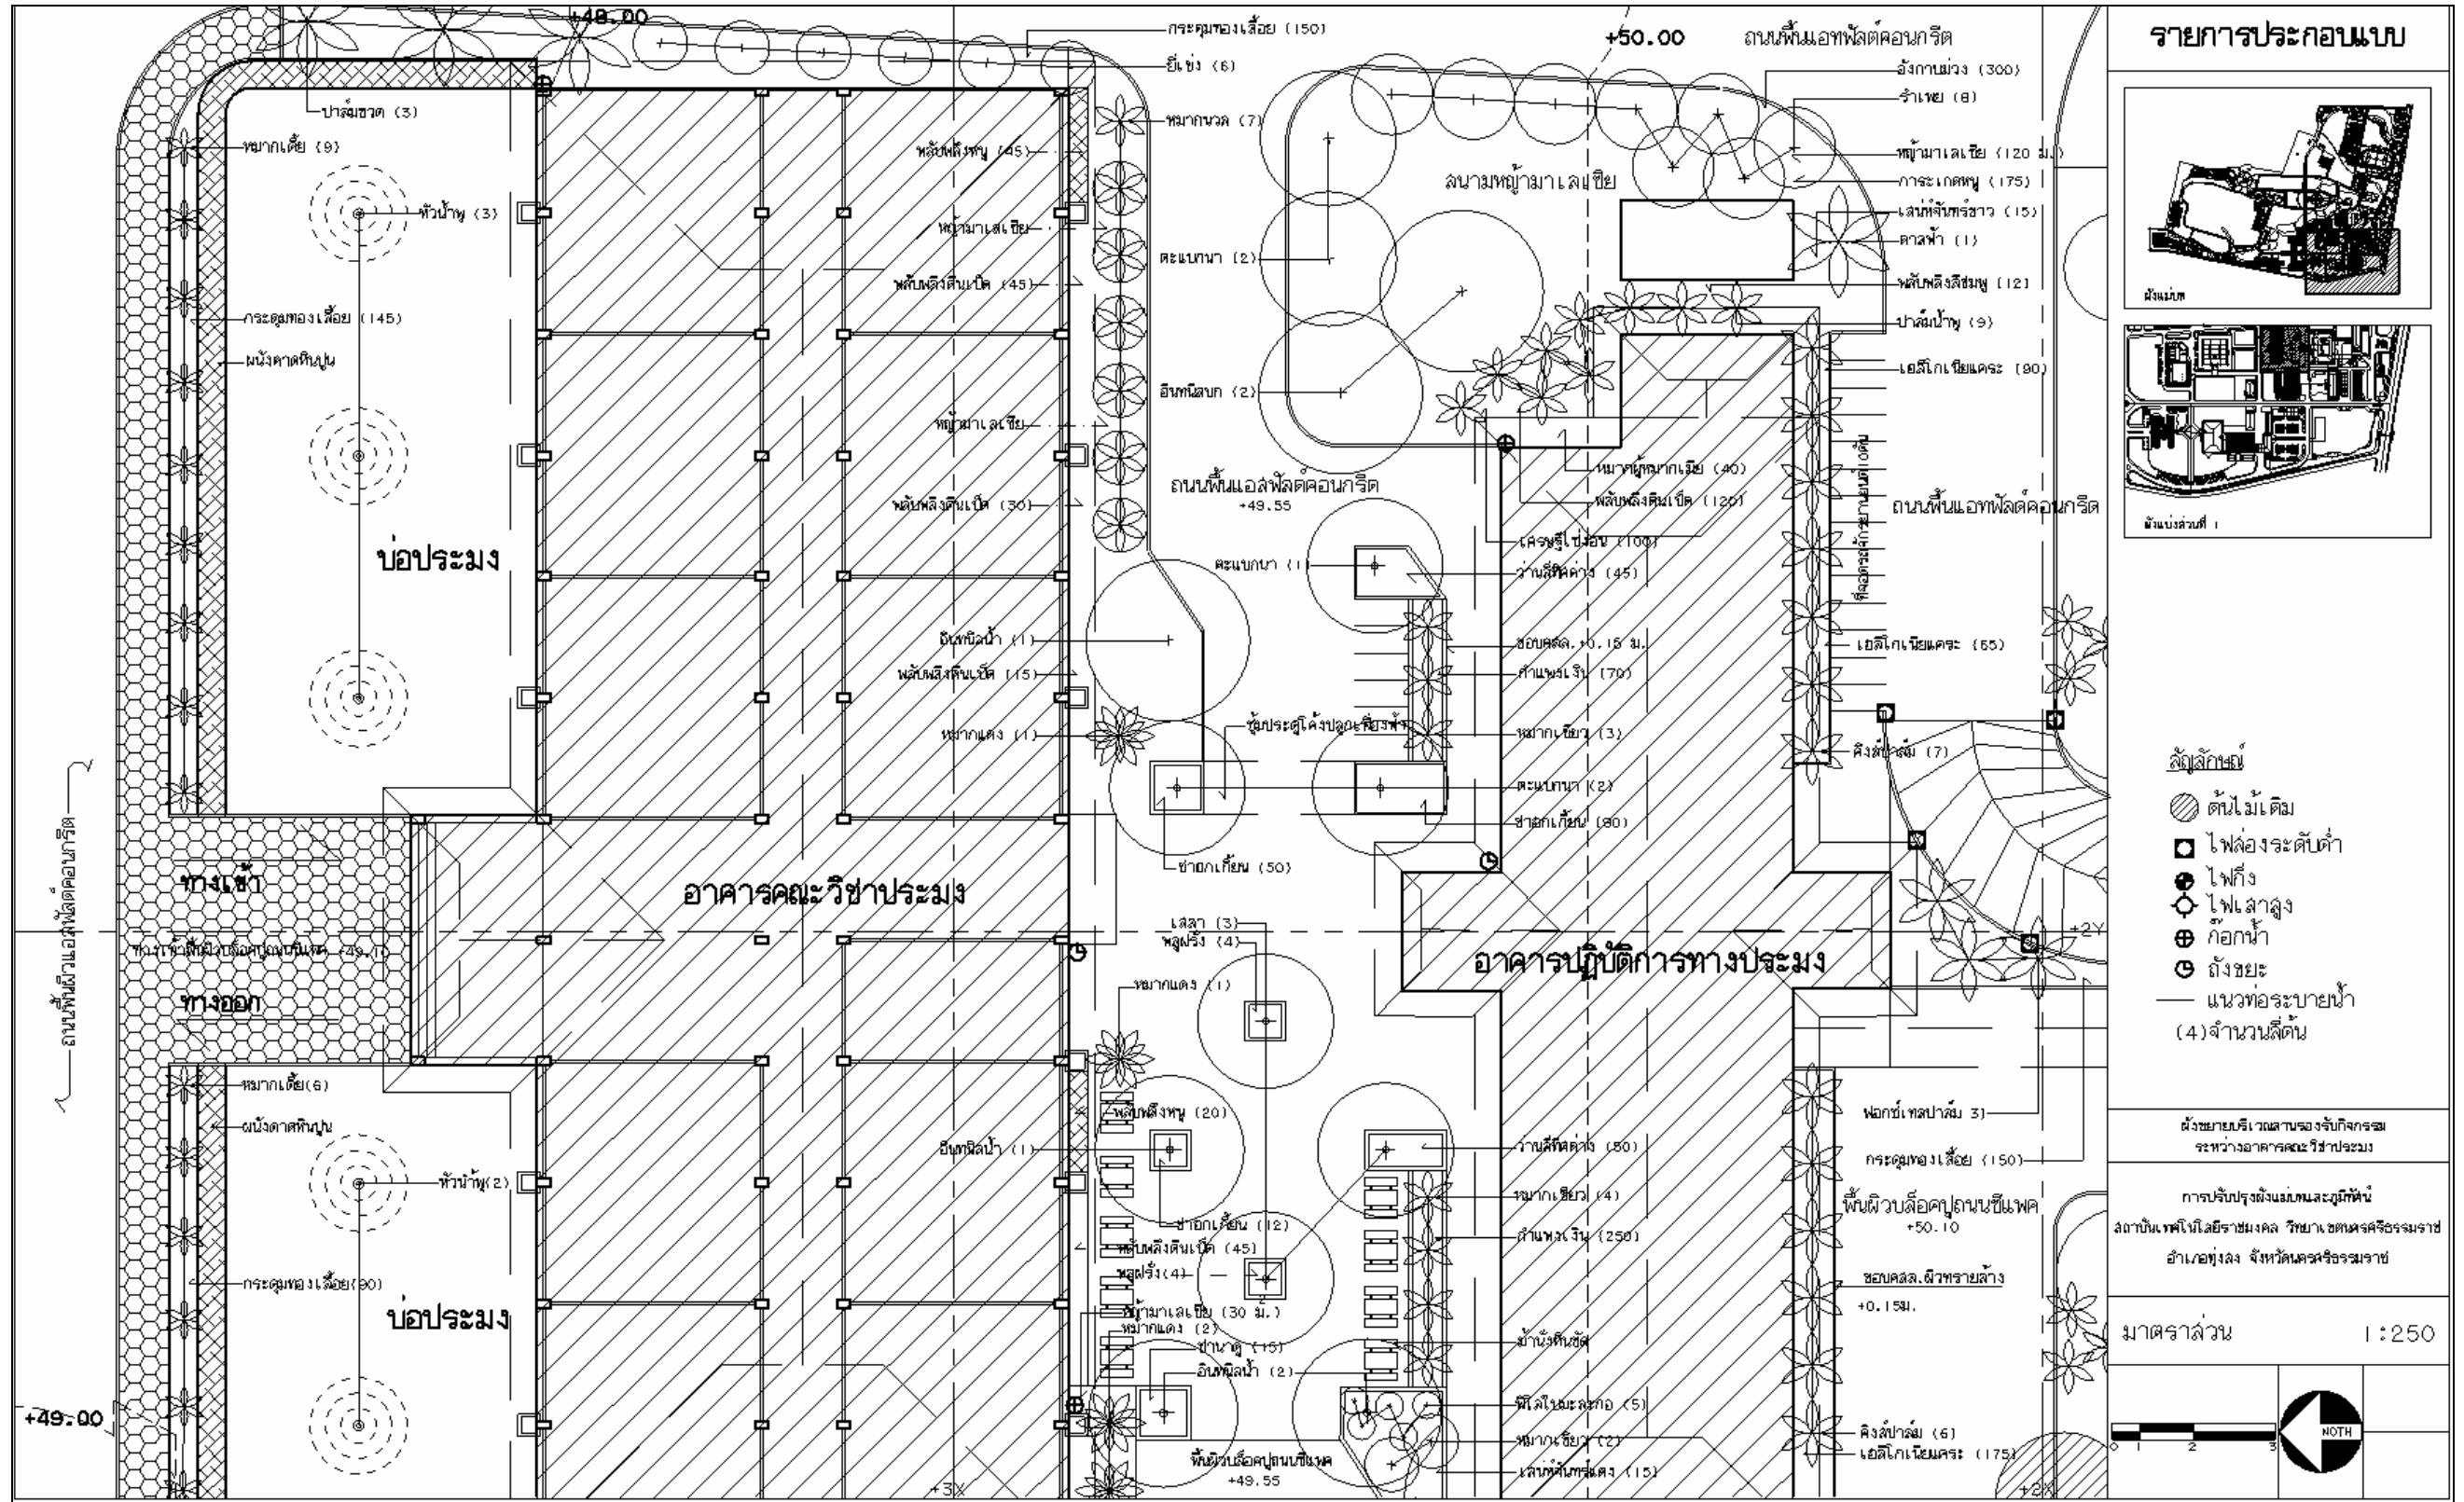


ภาพที่ 113 ผังขยายบริเวณลานรองรับกิจกรรมระหว่างอาคารคณะวิชาประมง

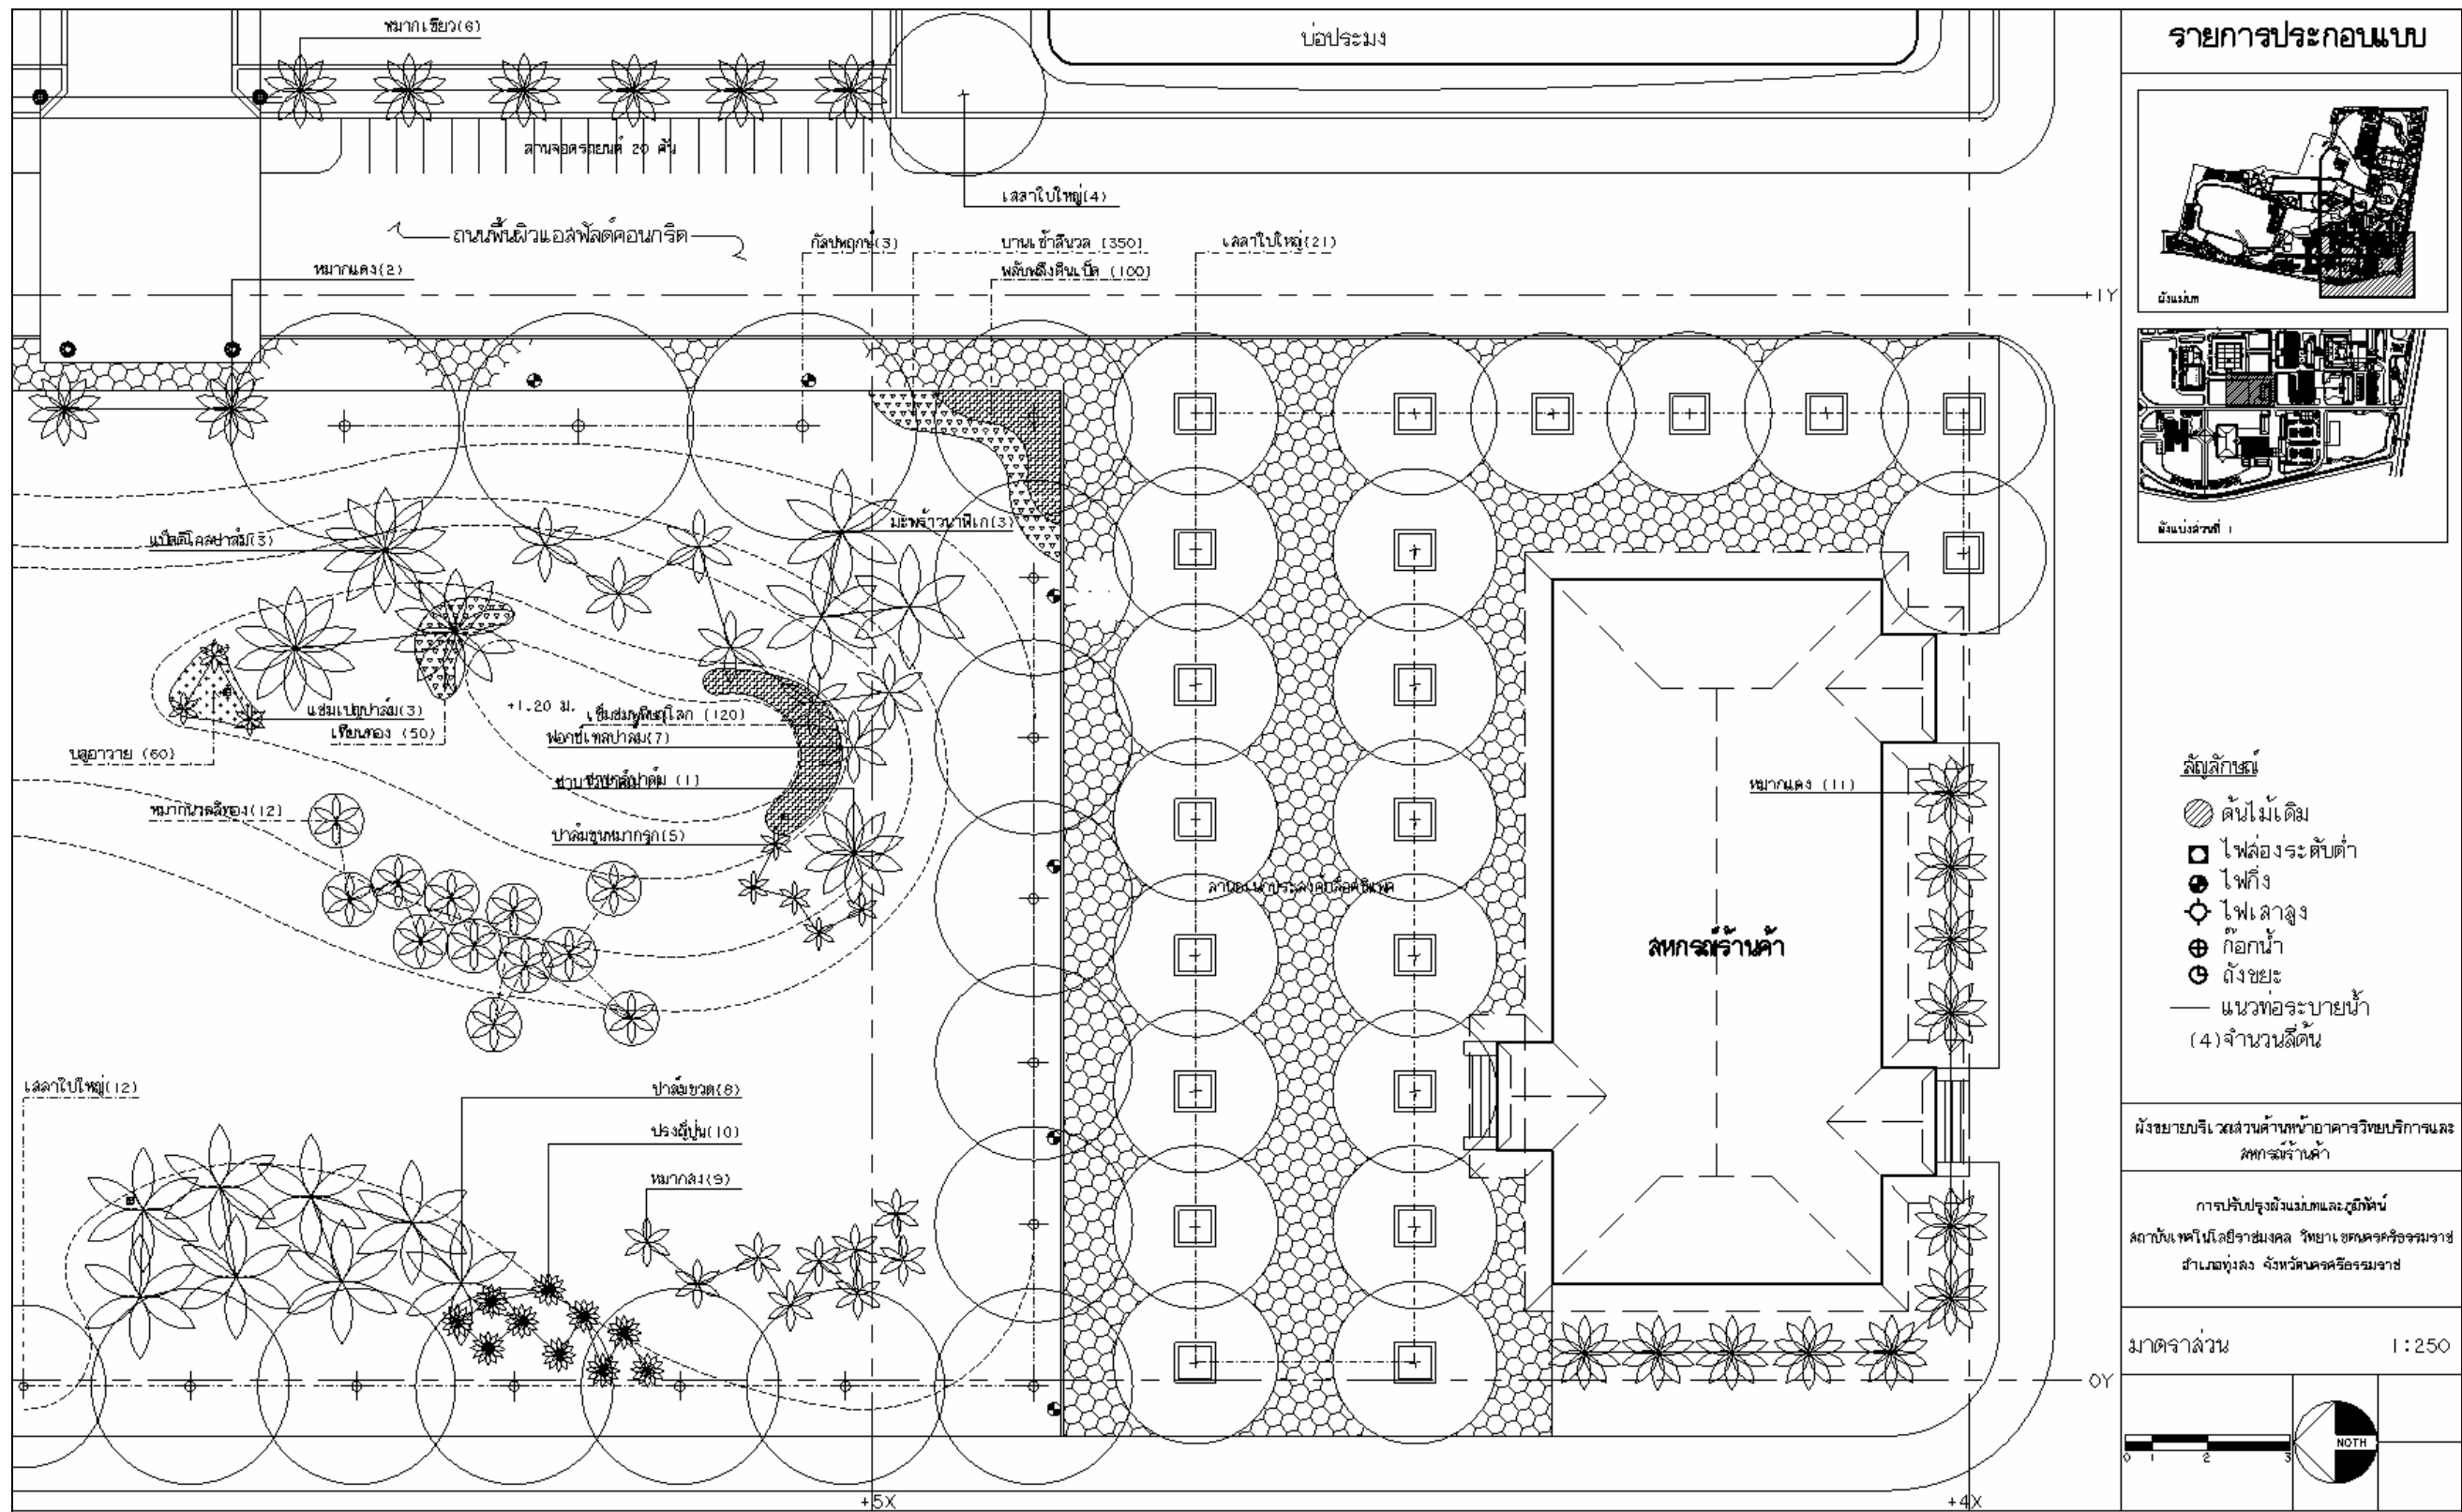


ภาพที่ 115 ผังขยายบริเวณสวนด้านหน้าอาคารวิทยบริการและสภกรณร้านค้า

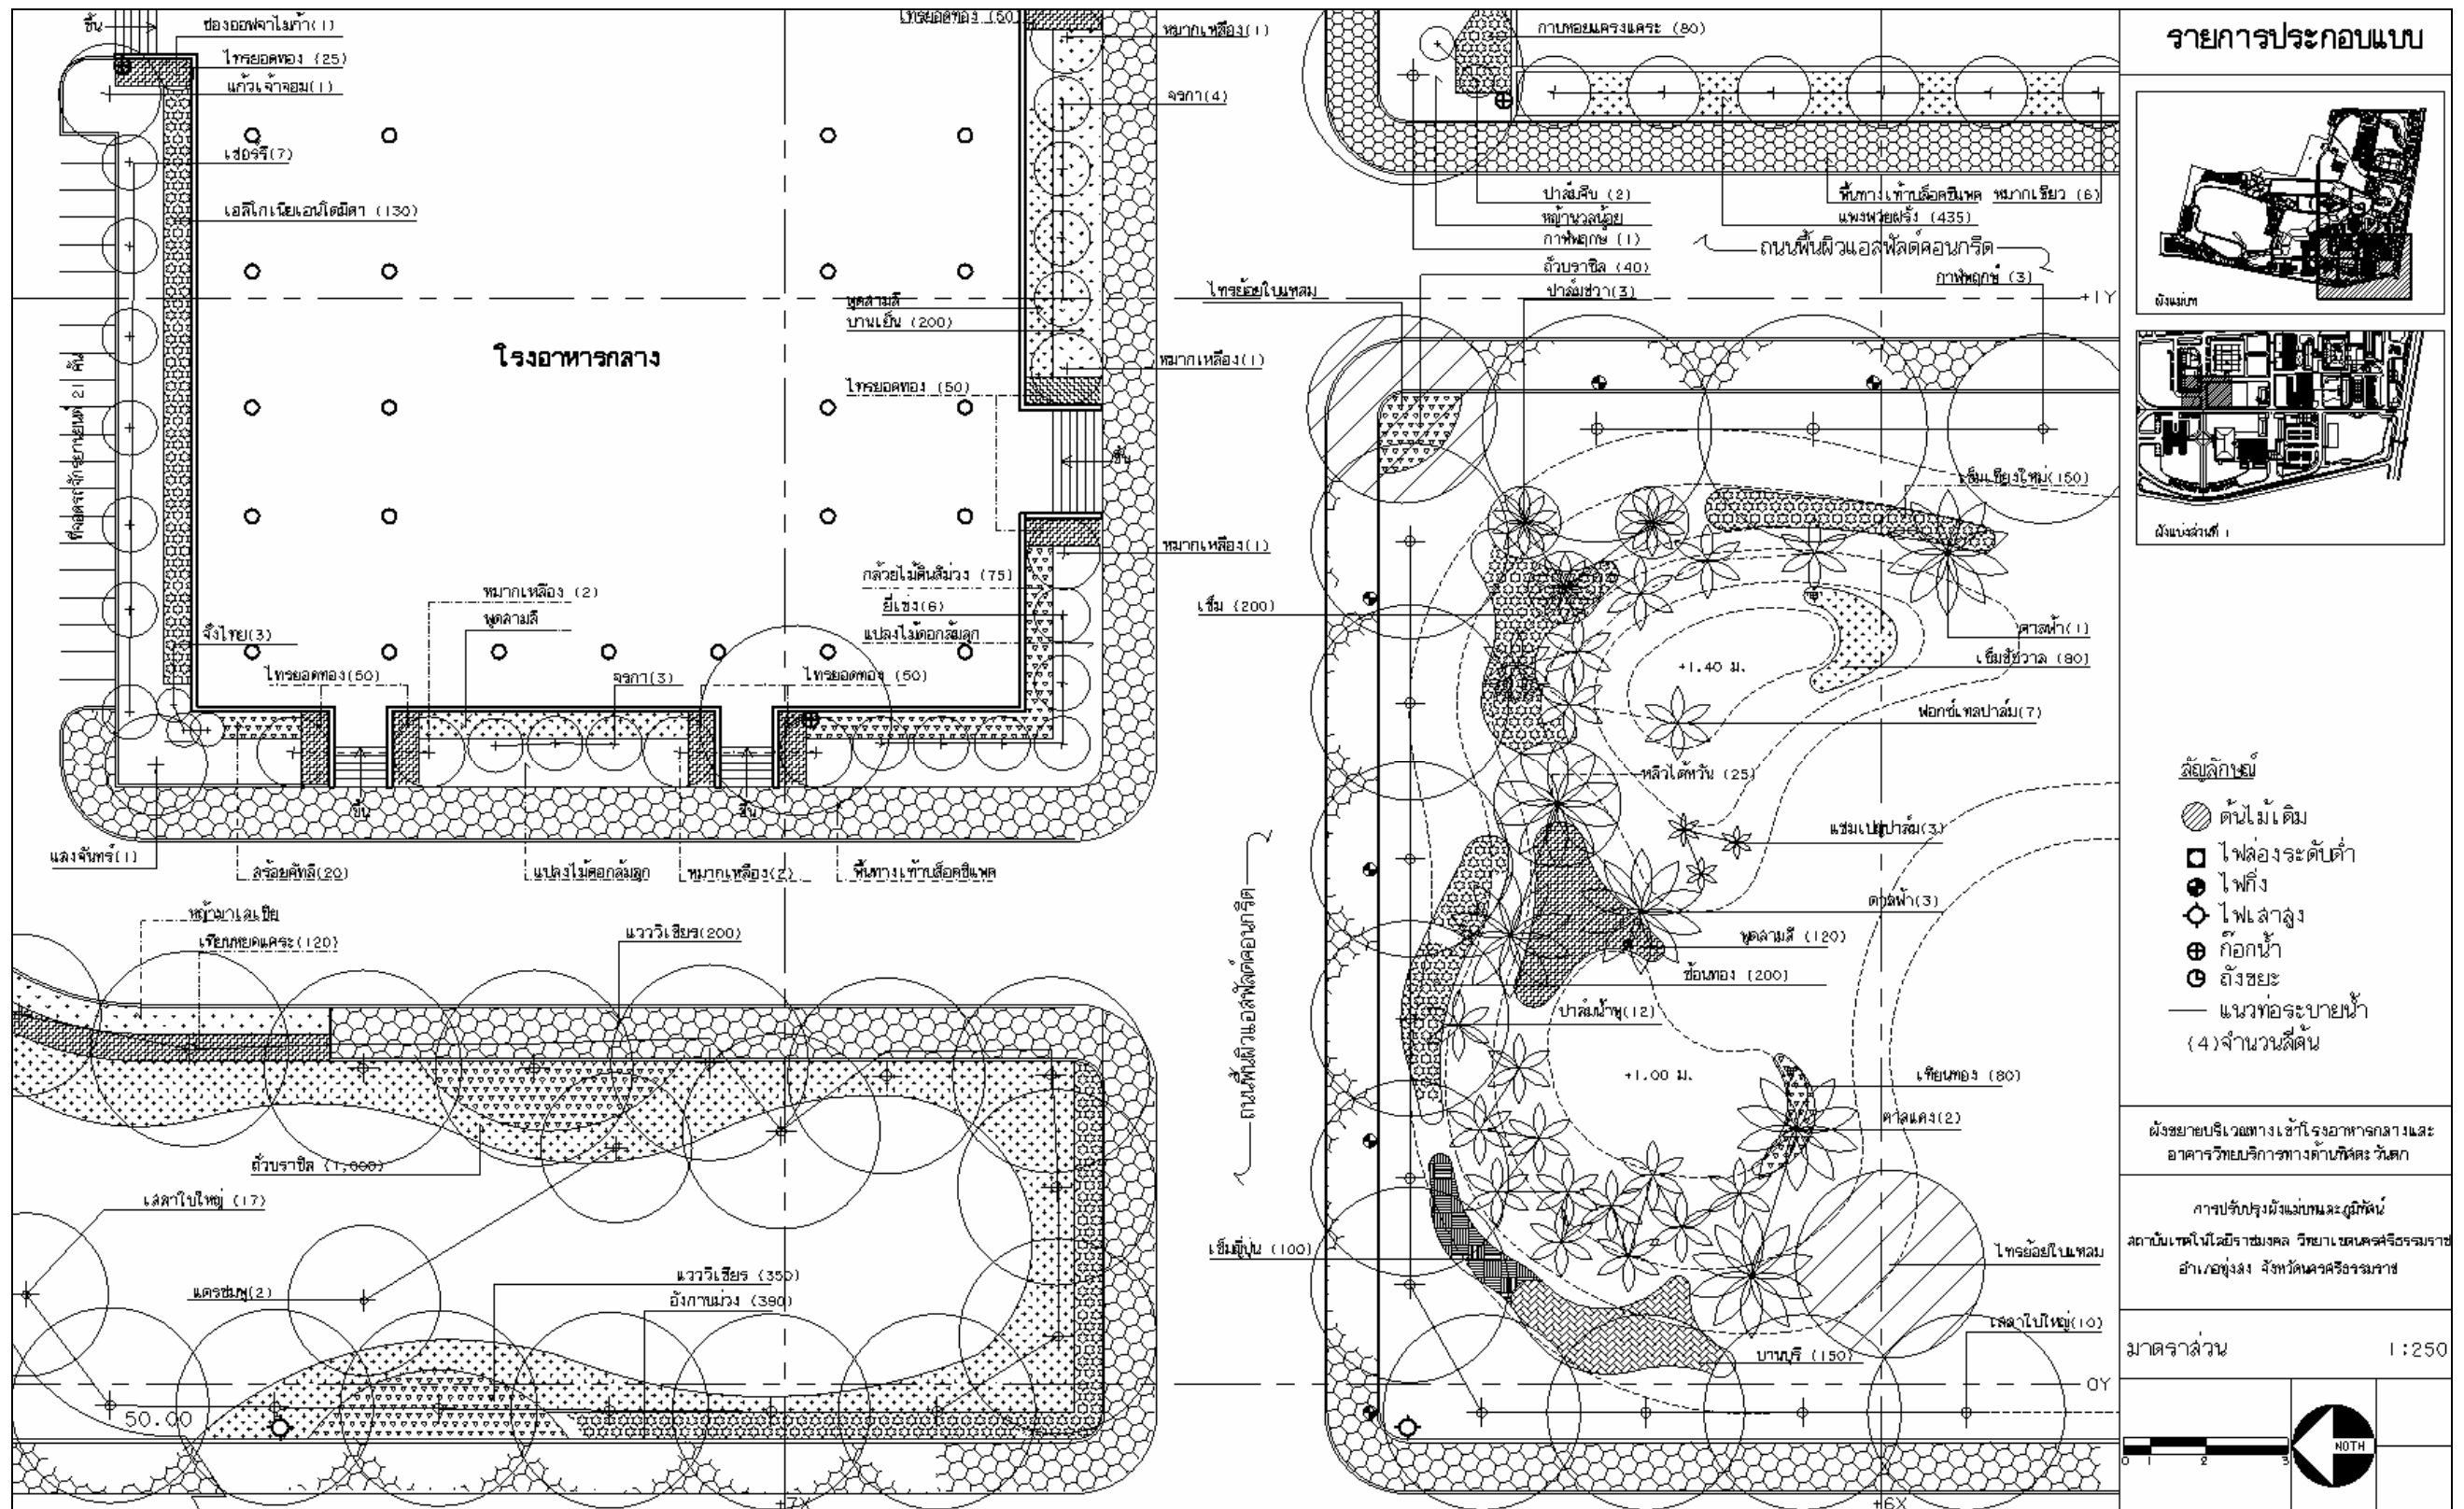



ภาพที่ 116 ผังขยายบริเวณถนนทางเข้าโรงอาหารกลางและอาคารวิทยบริการทางทิศตะวันตก

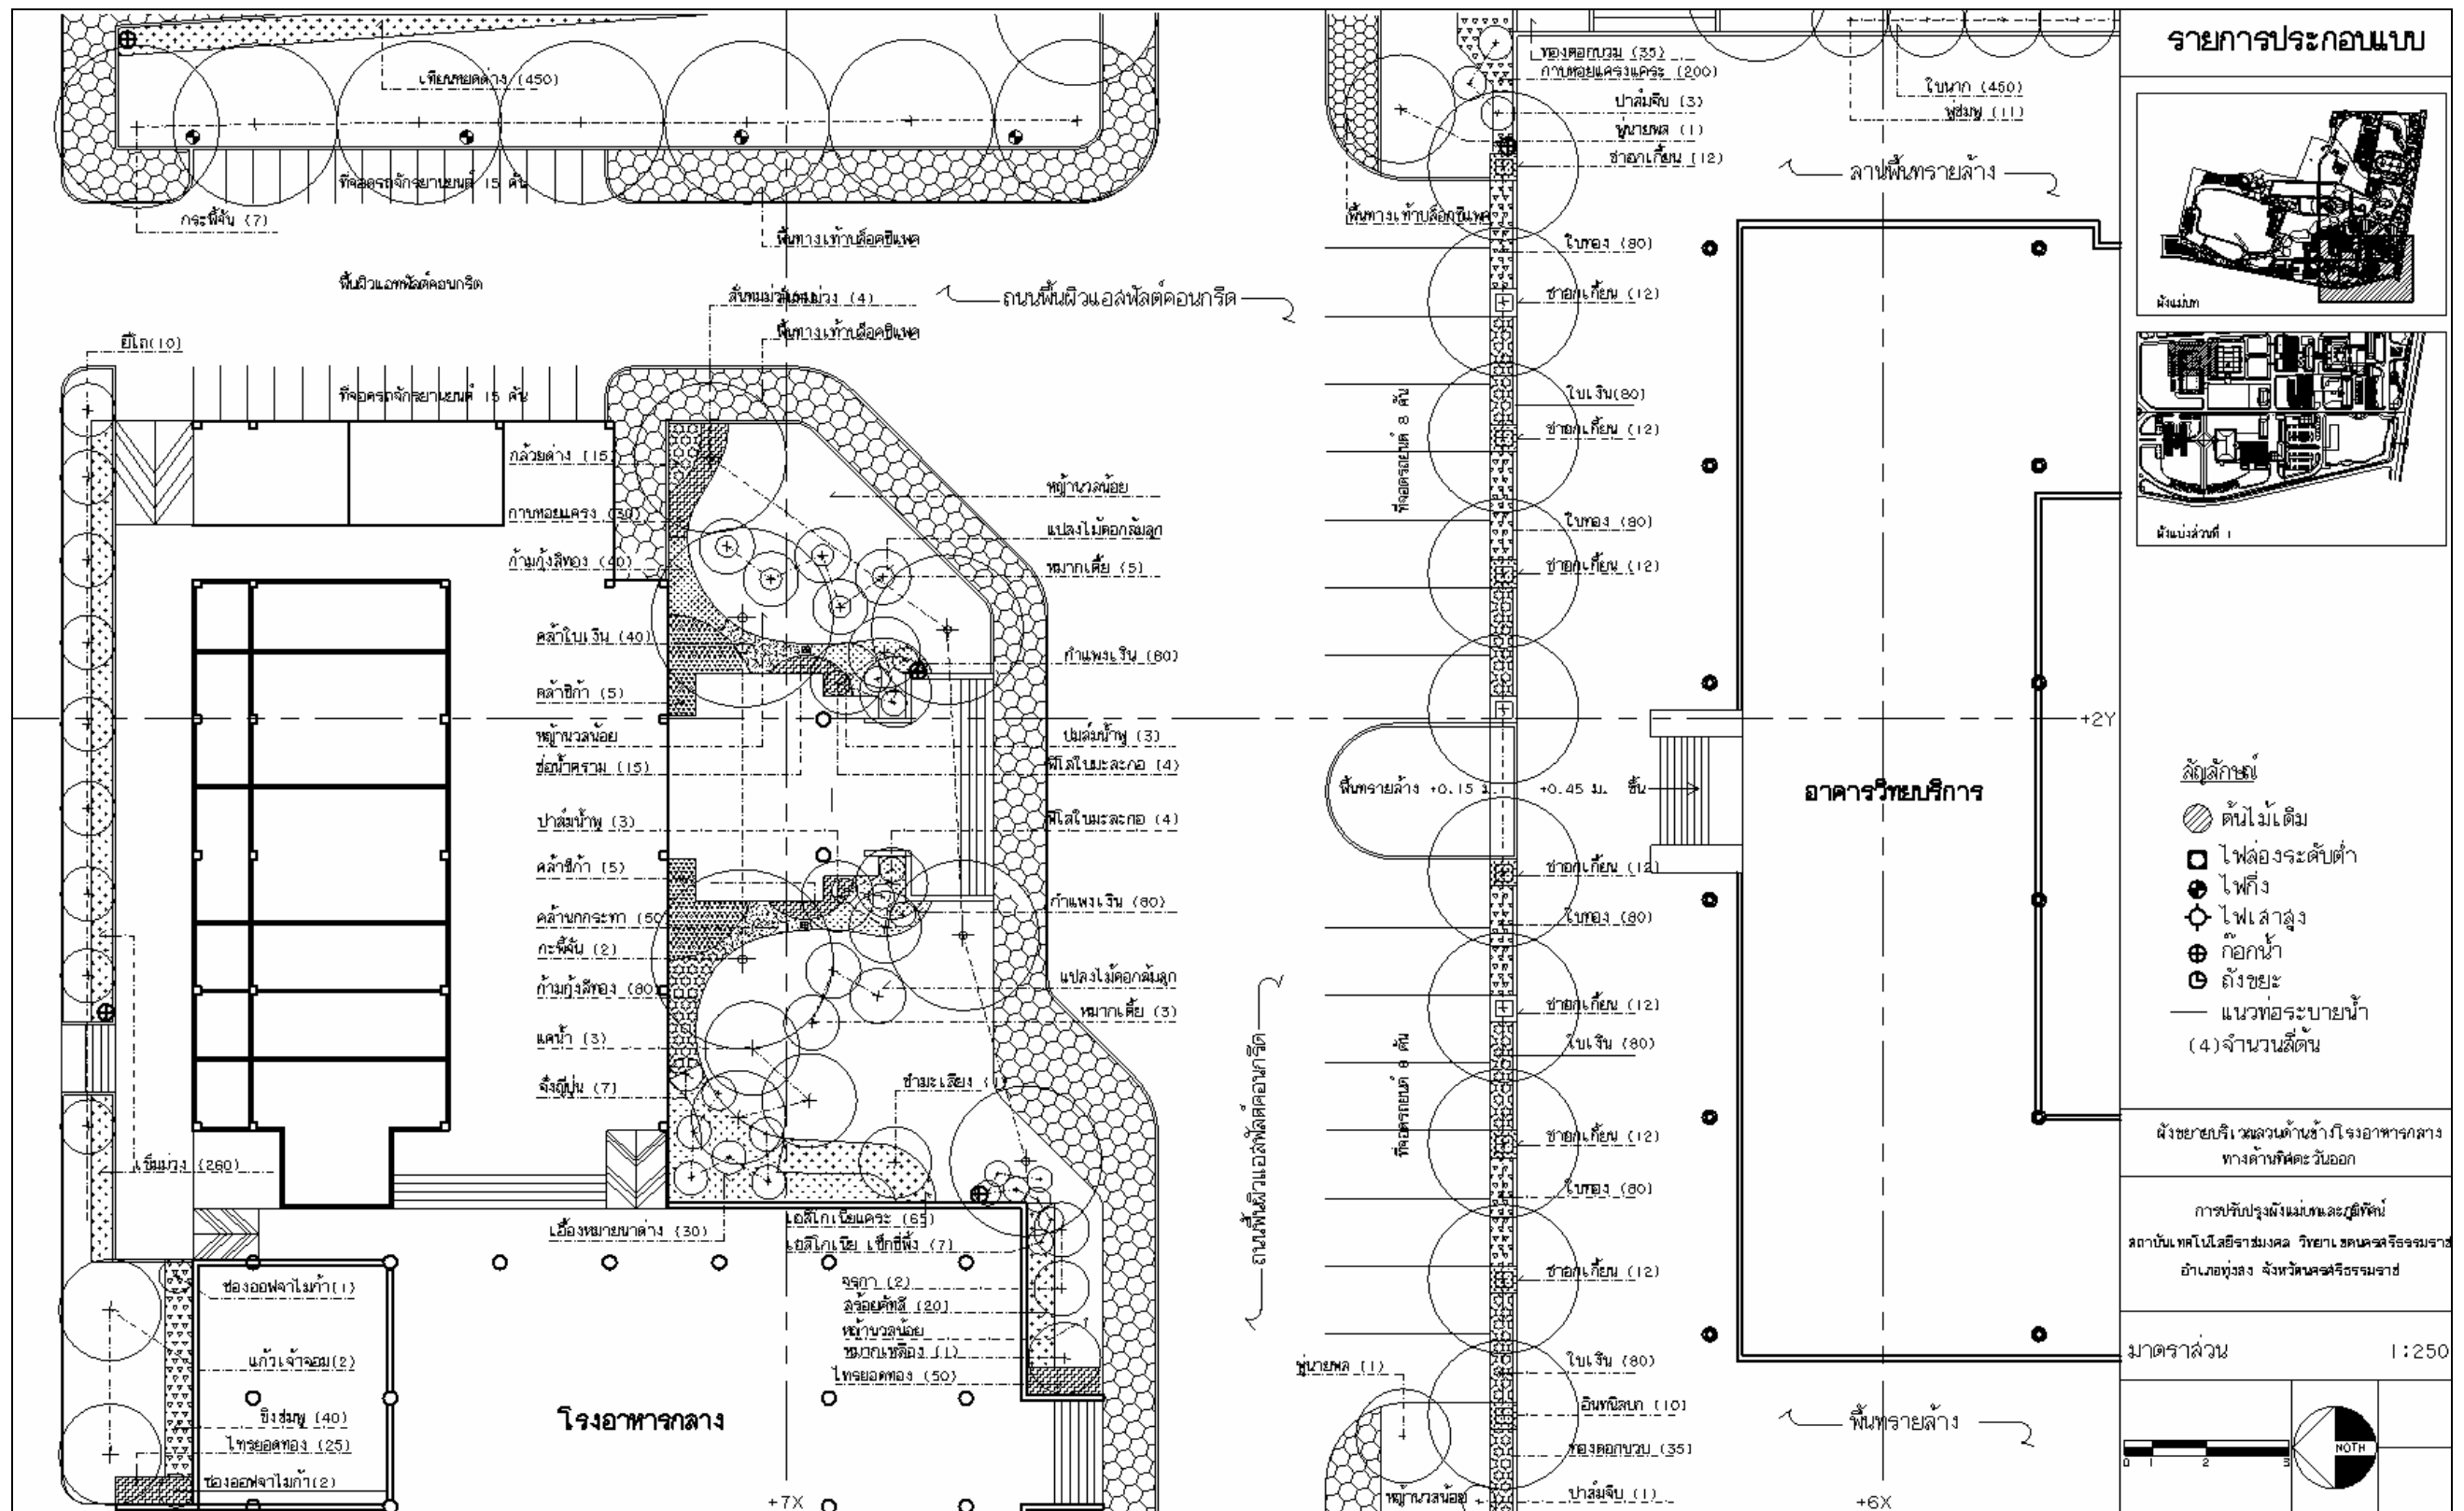

ภาพที่ 117 ผังขยายบริเวณถนนทางเข้าโรงอาหารกลางและอาคารวิทยบริการทางทิศตะวันออก

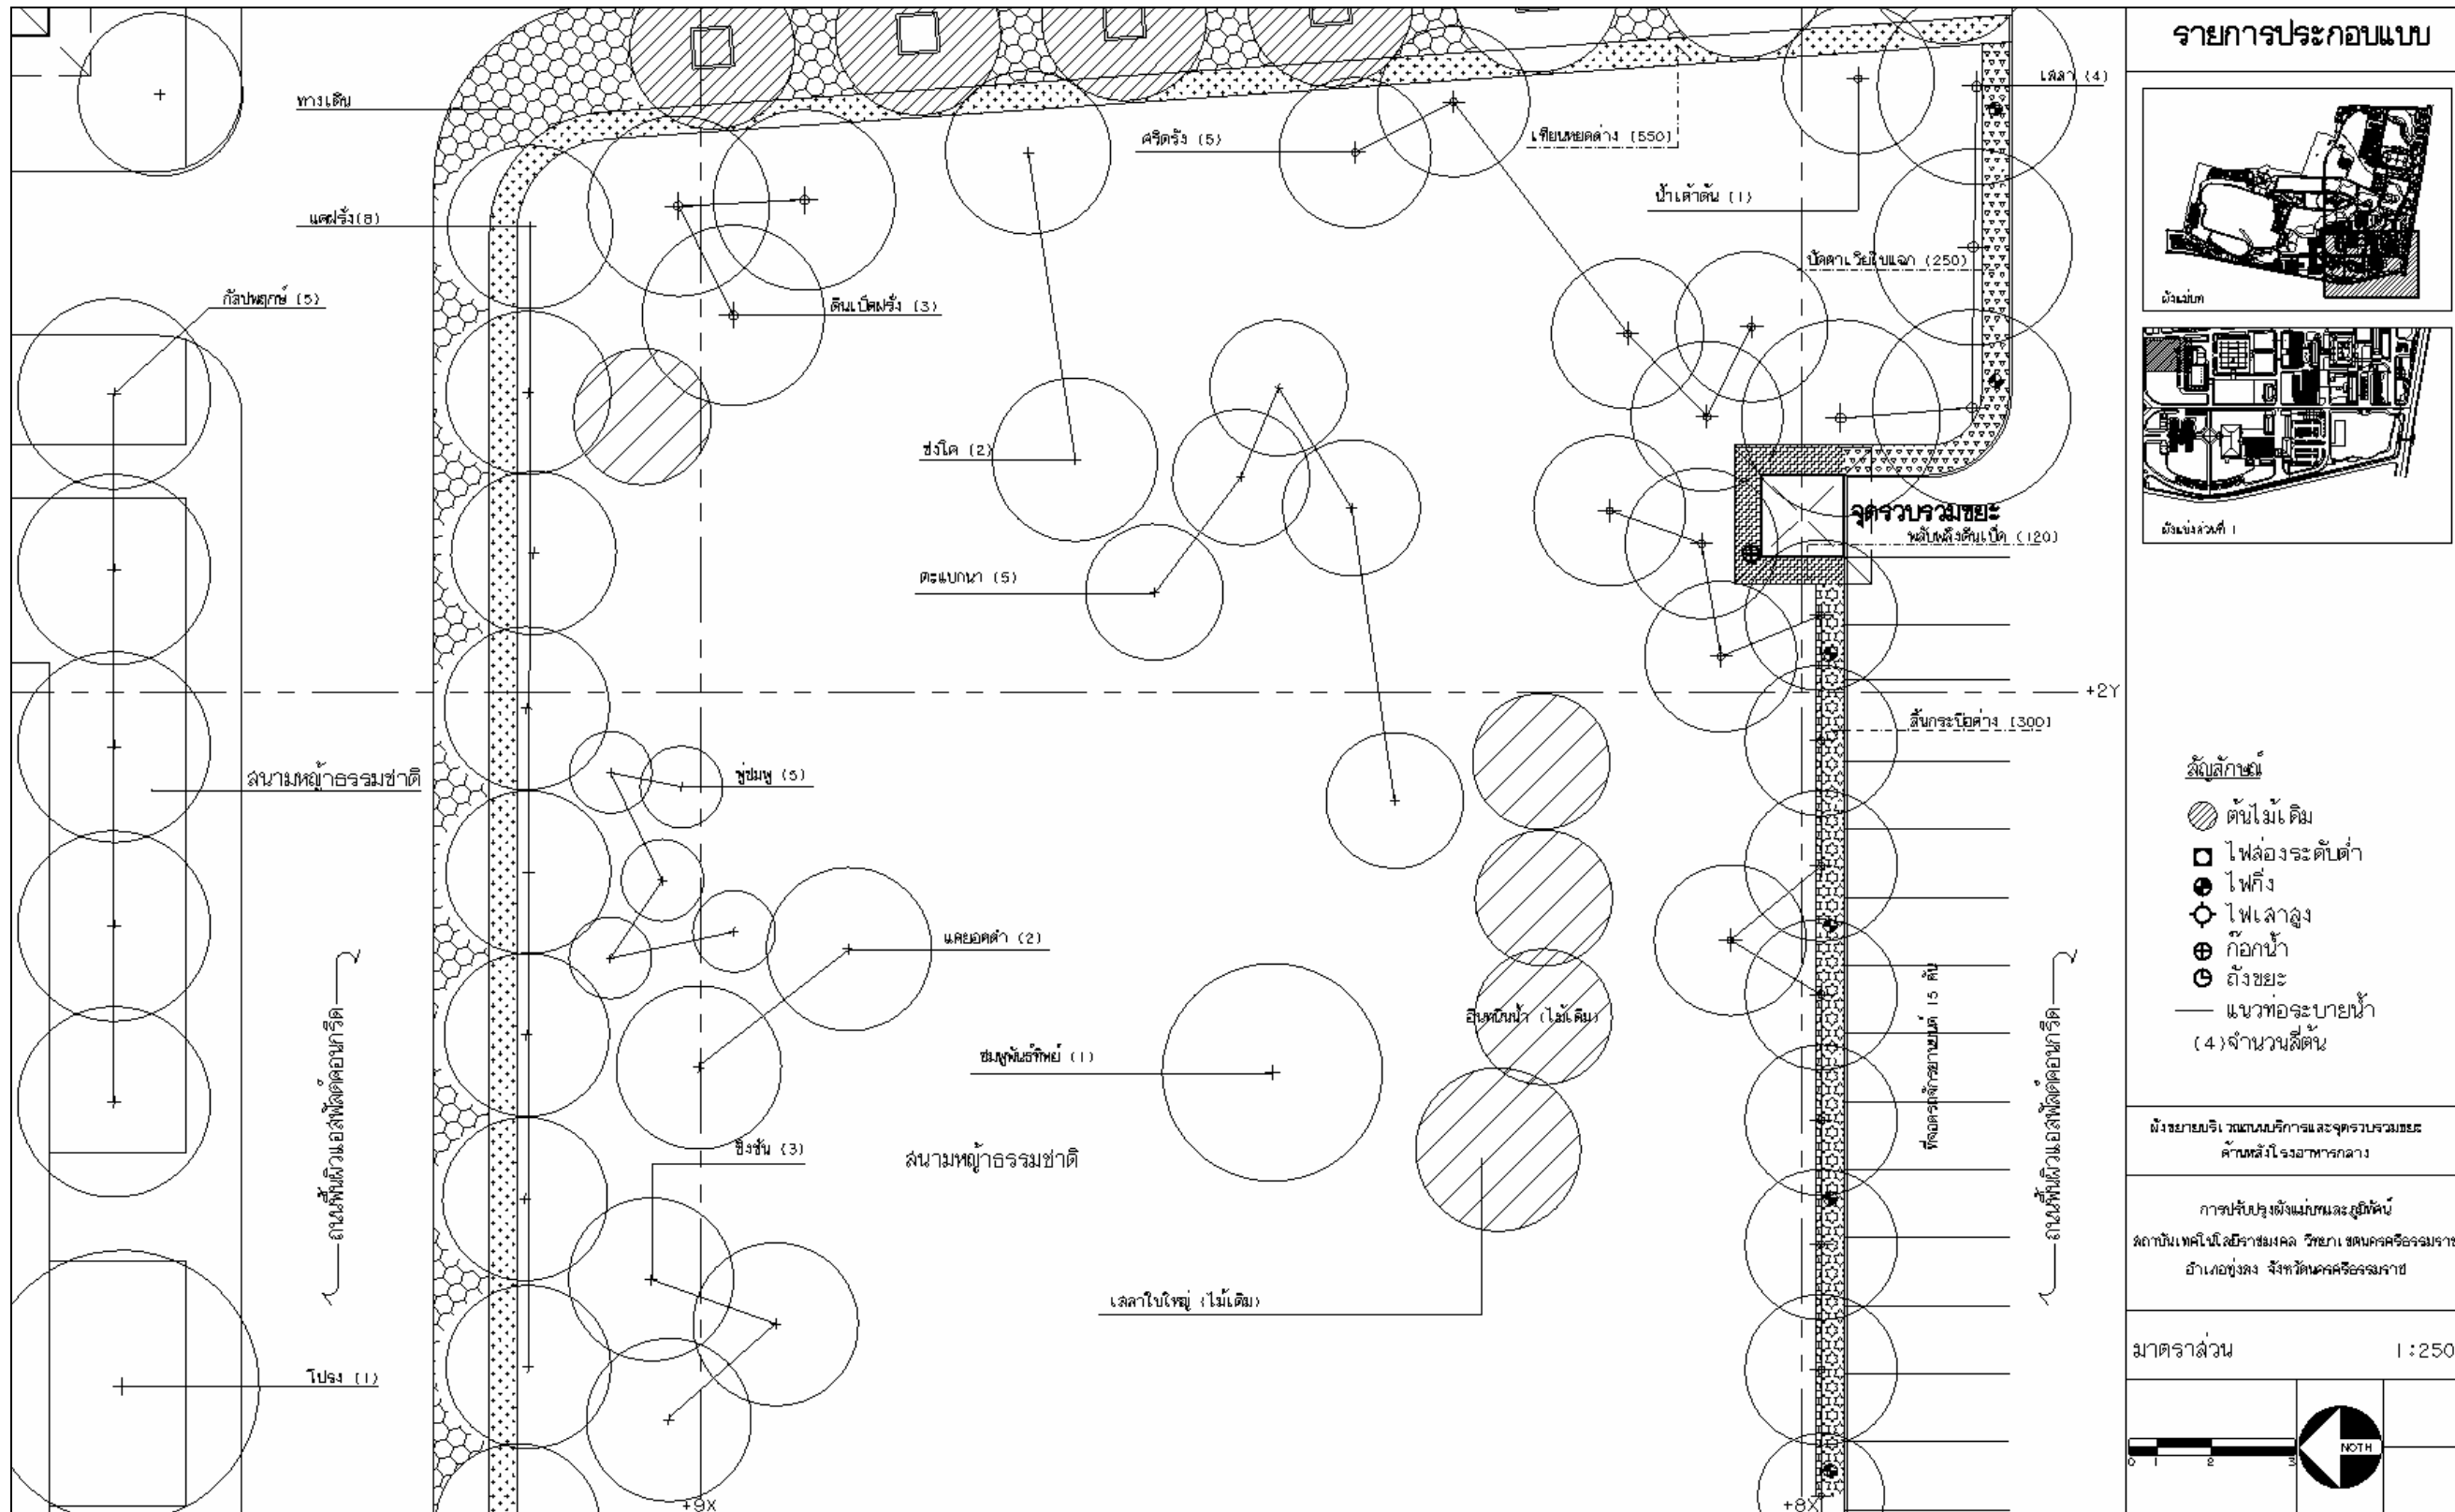

รายการประกอบแบบ

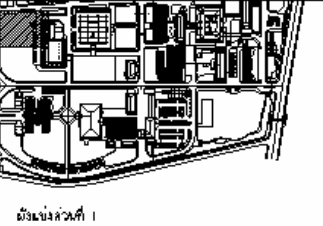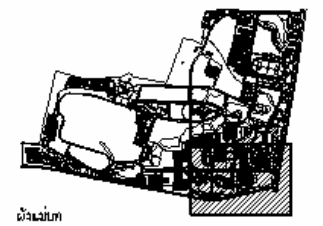

- สัญลักษณ์
- ต้นไม้เดิม
 - ไฟส่องระต๋บต่ำ
 - ไฟตั้ง
 - ไฟเสาสูง
 - ก๊อกน้ำ
 - ถังขยะ
 - แนวท่อระบายน้ำ (4) จำนวนสี่ต้น


ผังขยายบริเวณถนนบริการและจุดรวบรวมขยะ
ด้านหลังโรงอาหารกลาง

การปรับปรุงผังแม่บทและภูมิทัศน์
สถาบันเทคโนโลยีราชมงคล วิทยาเขตนครราชสีมา
อำเภอขุขันธ์ จังหวัดนครราชสีมา


มาตราส่วน 1:250




ภาพที่ 119 ผังขยายบริเวณถนนบริการและจุดรวบรวมขยะด้านหลังโรงอาหารกลาง

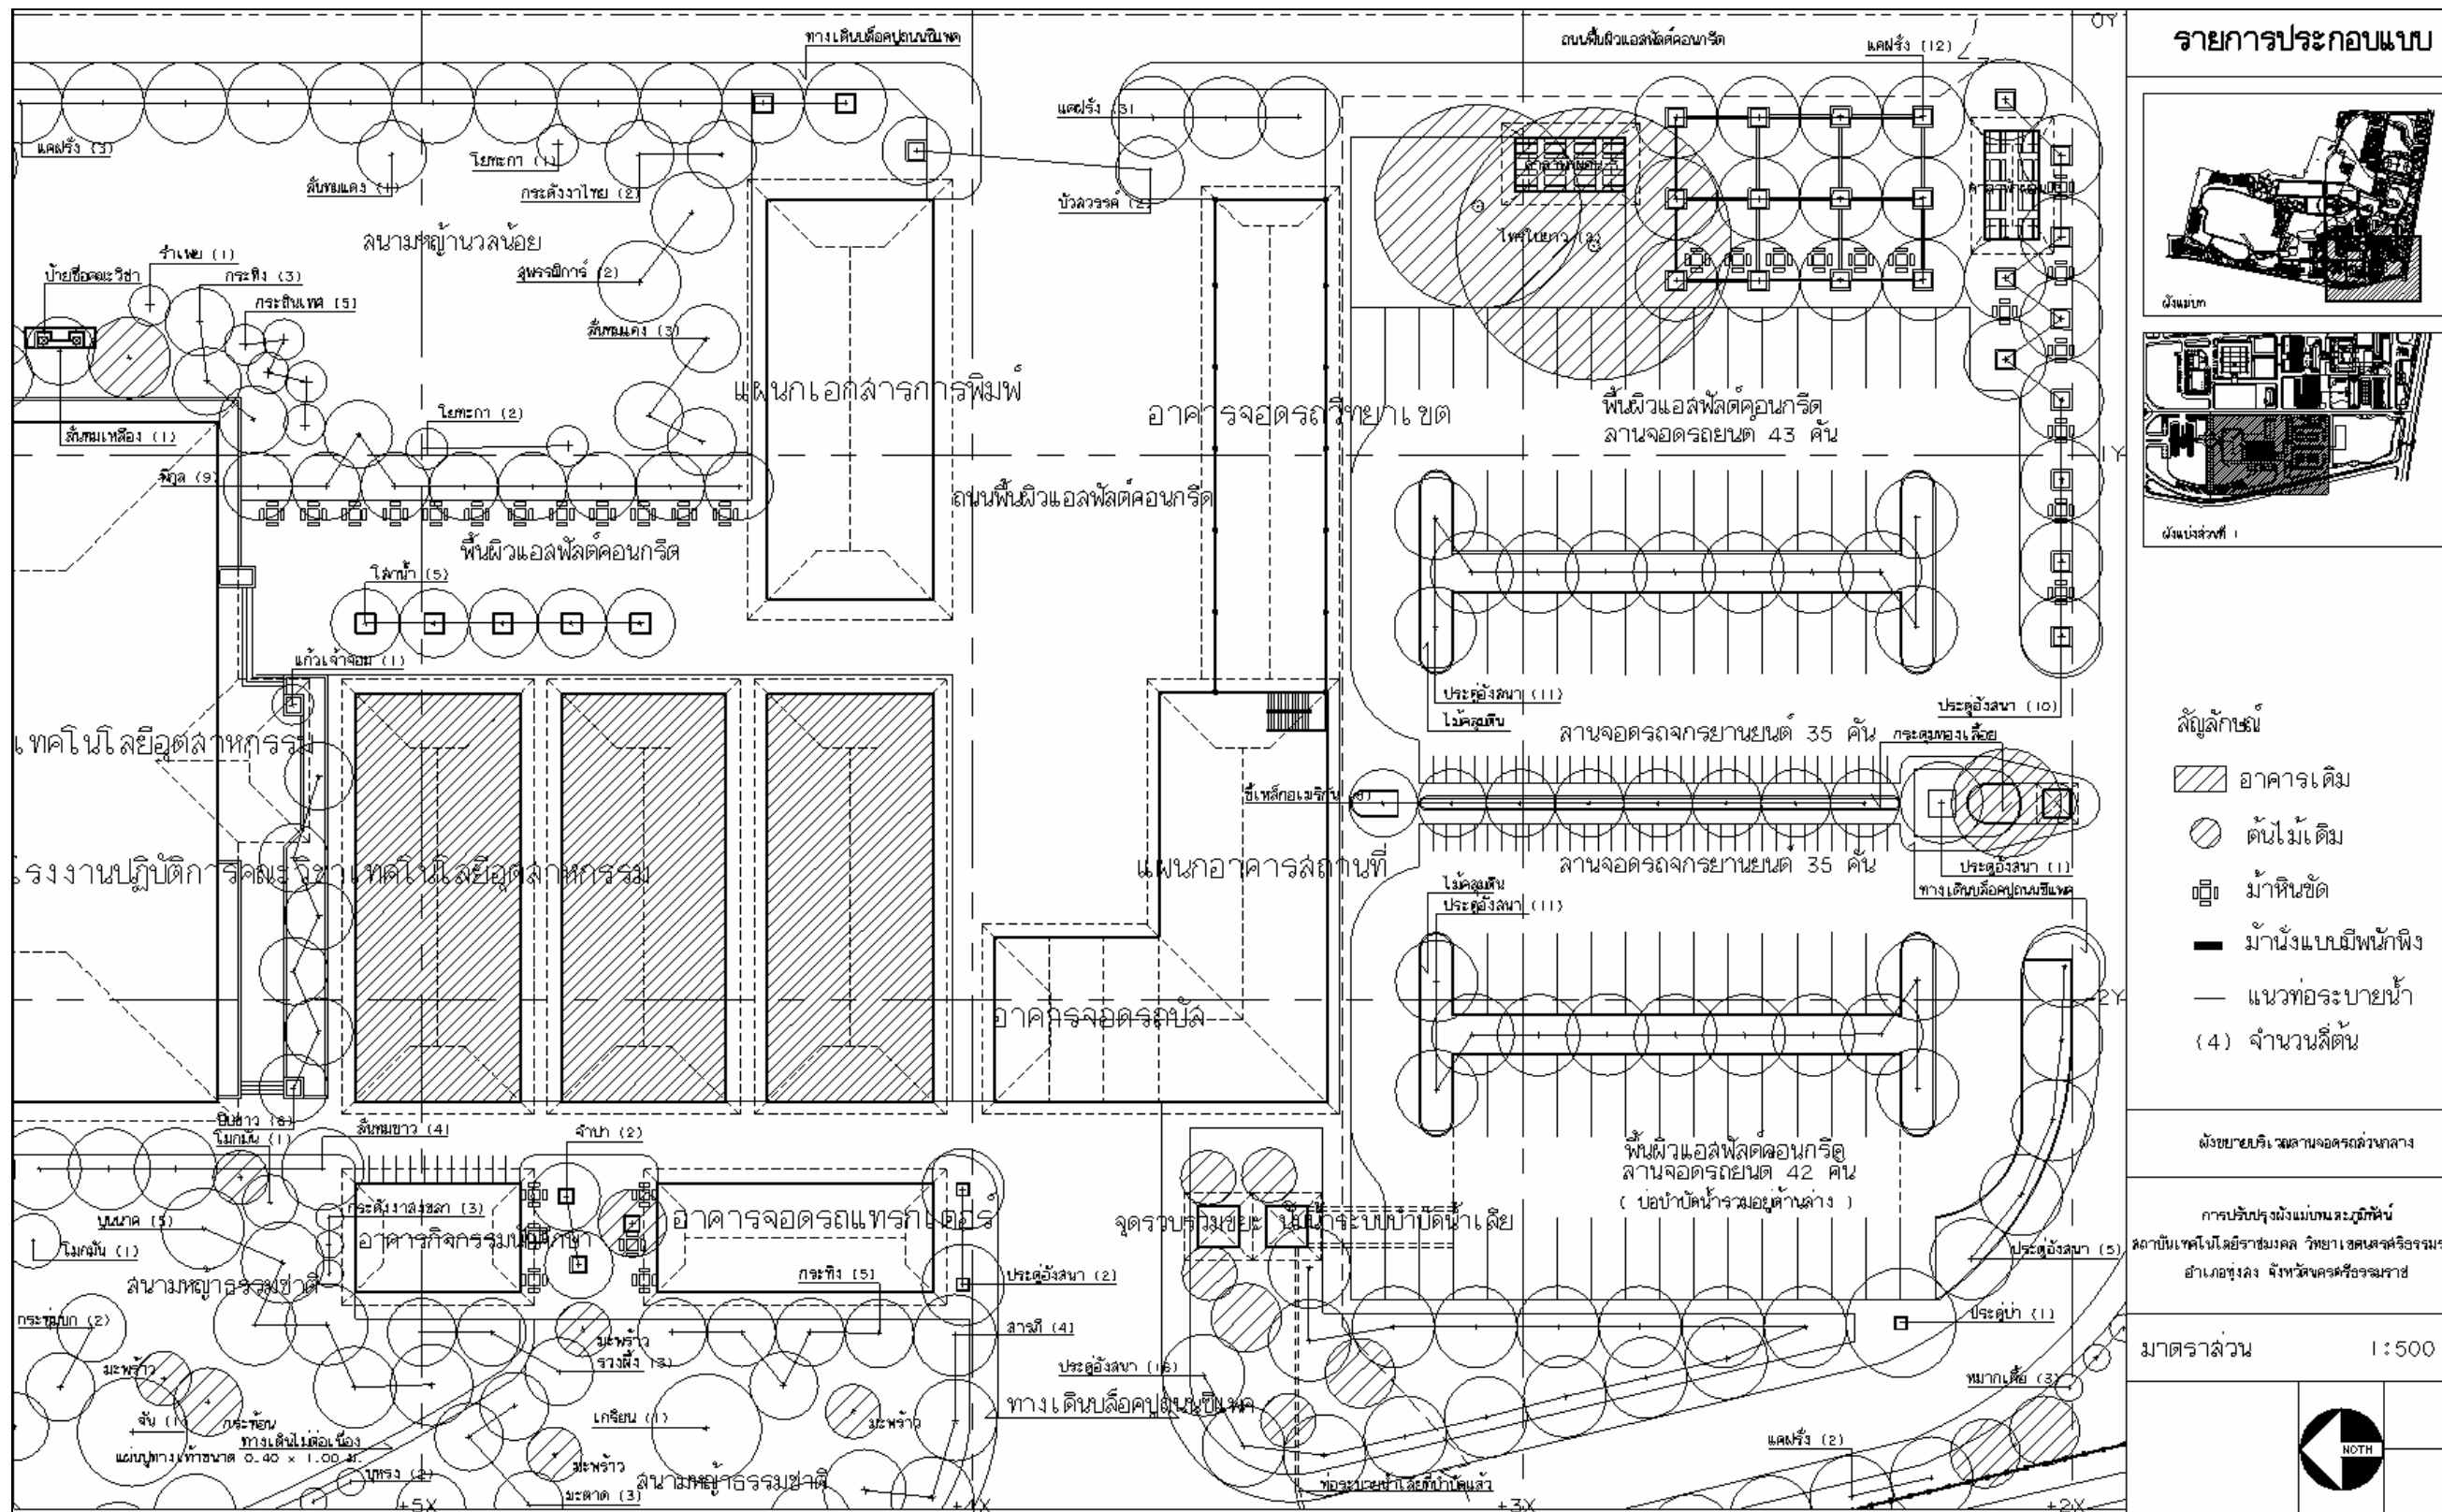


ภาพที่ 120 ผังขยายบริเวณลานจอดรถส่วนกลาง

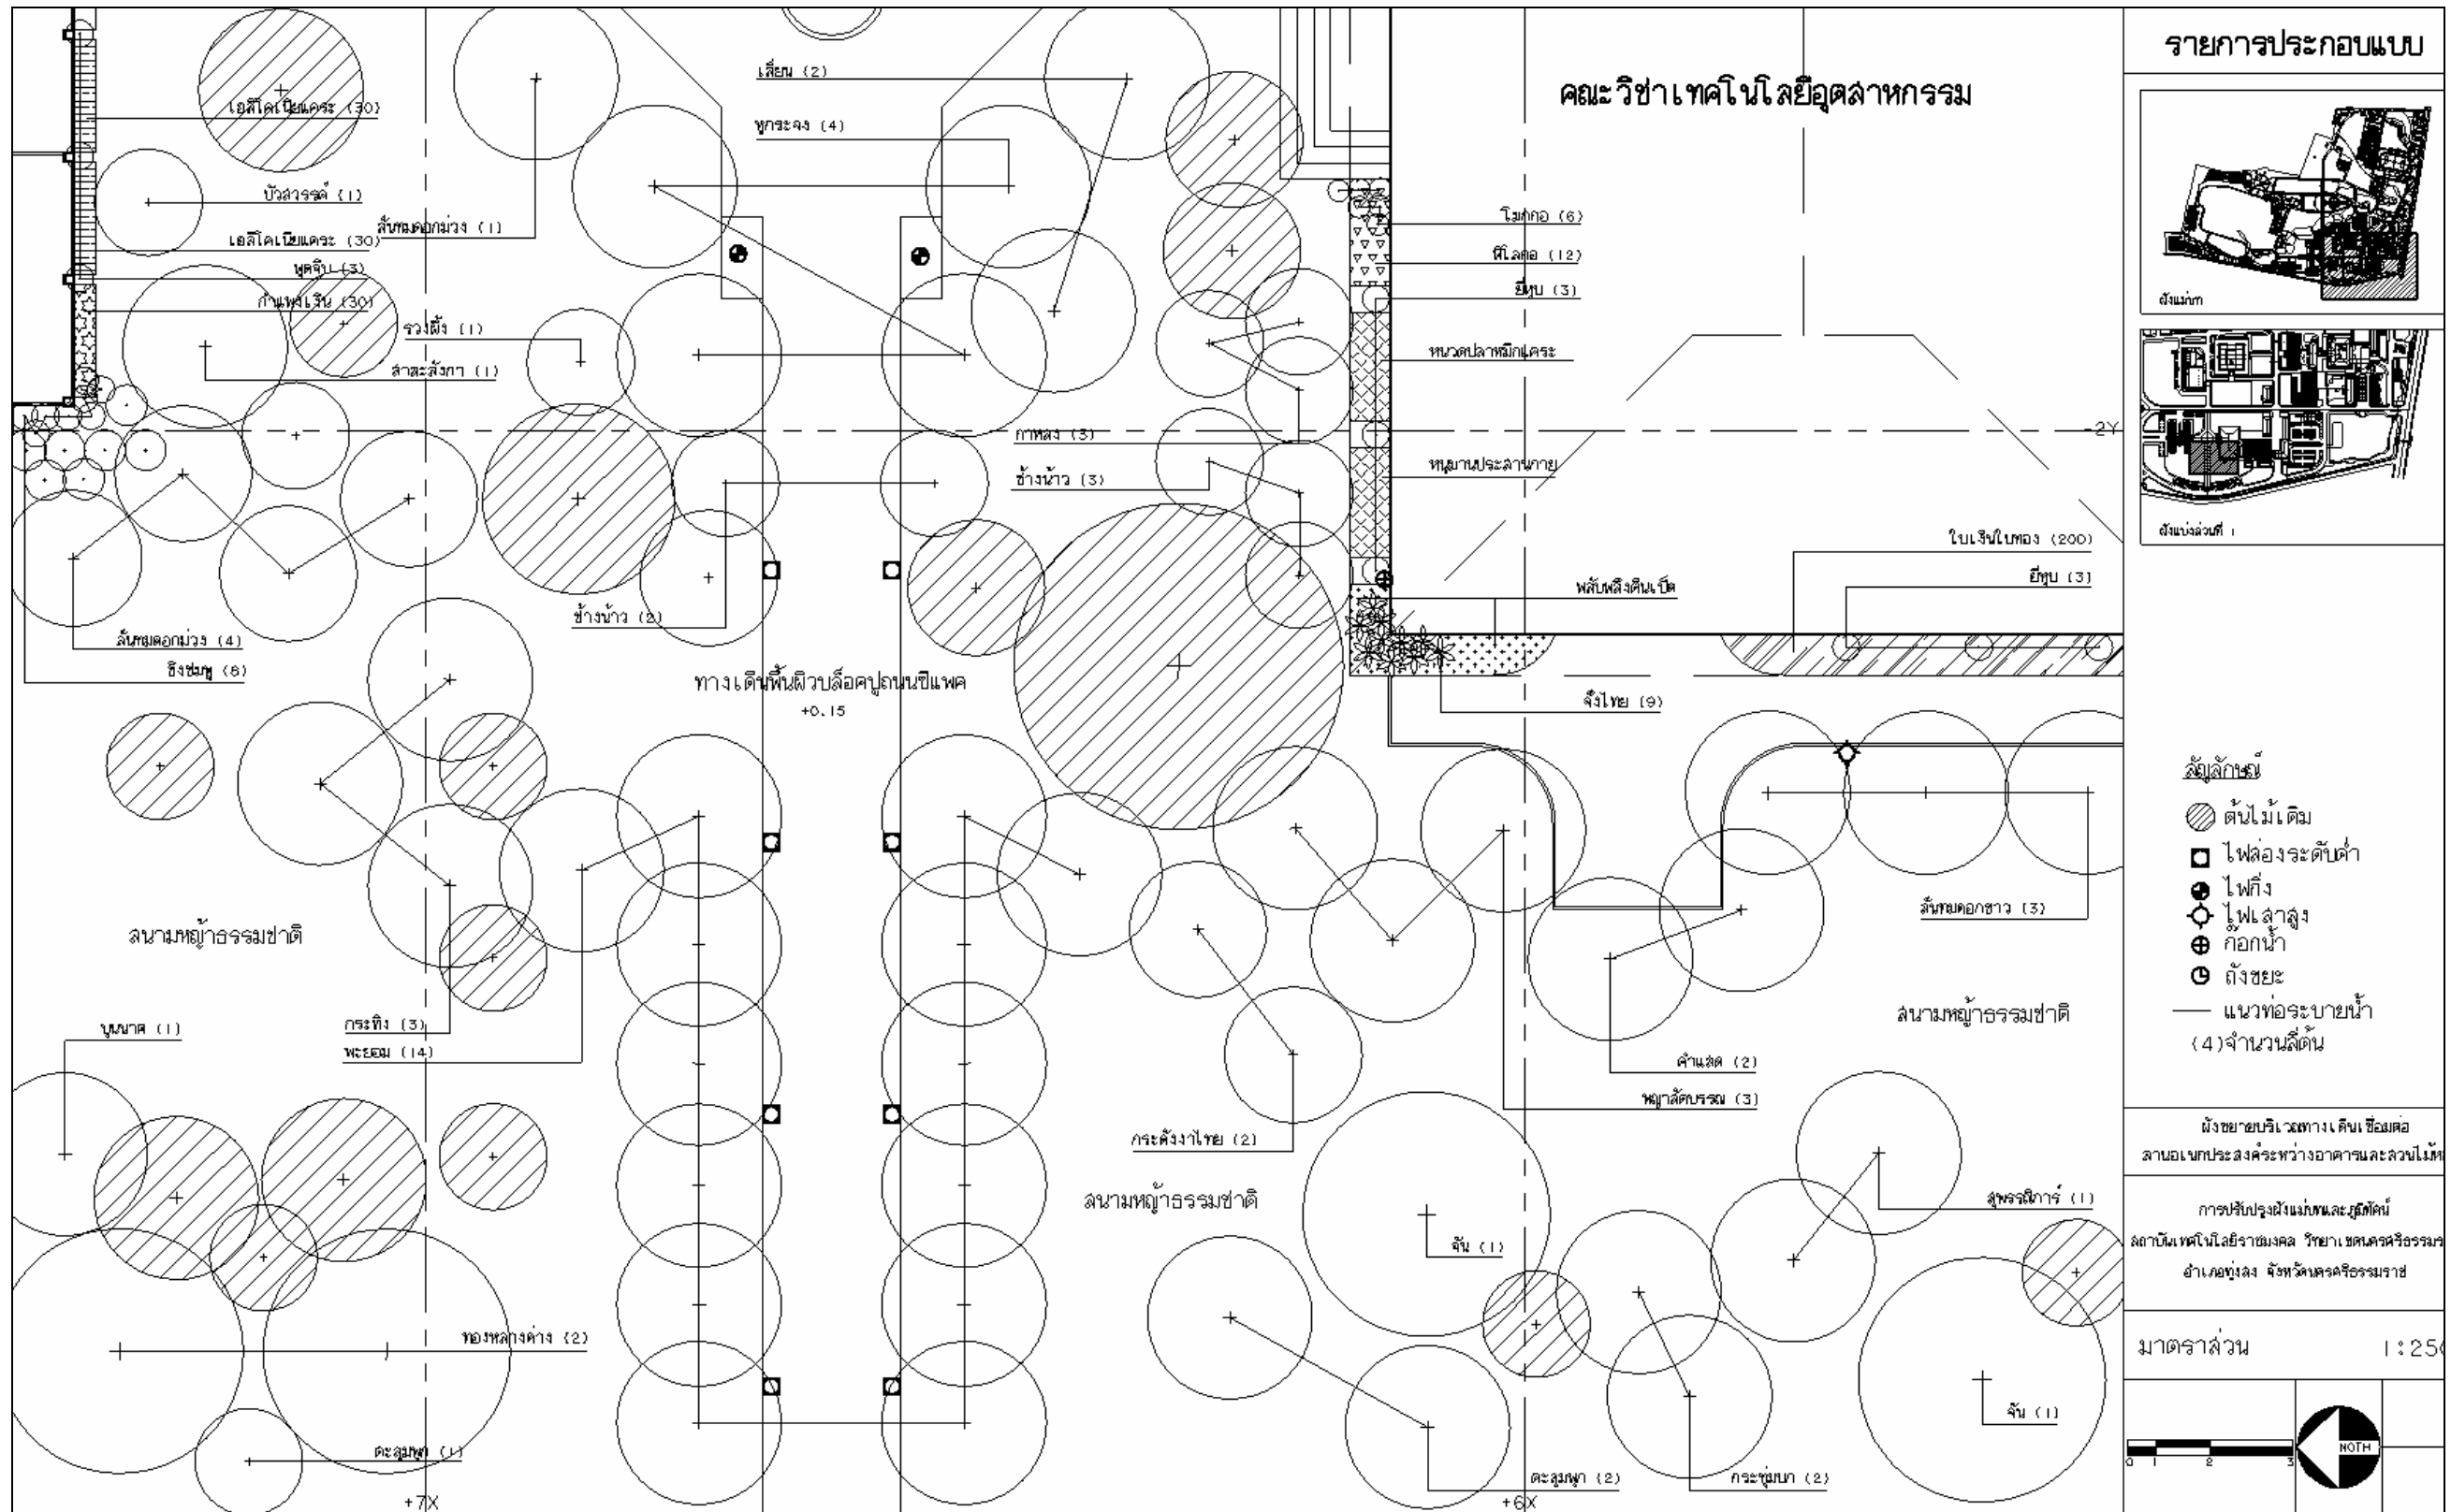

ภาพที่ 123 ผังขยายบริเวณทางเดินเชื่อมต่อลานนอกประตู่ส่งกระแสไฟฟ้าระหว่างอาคารและสวนไม้หอม

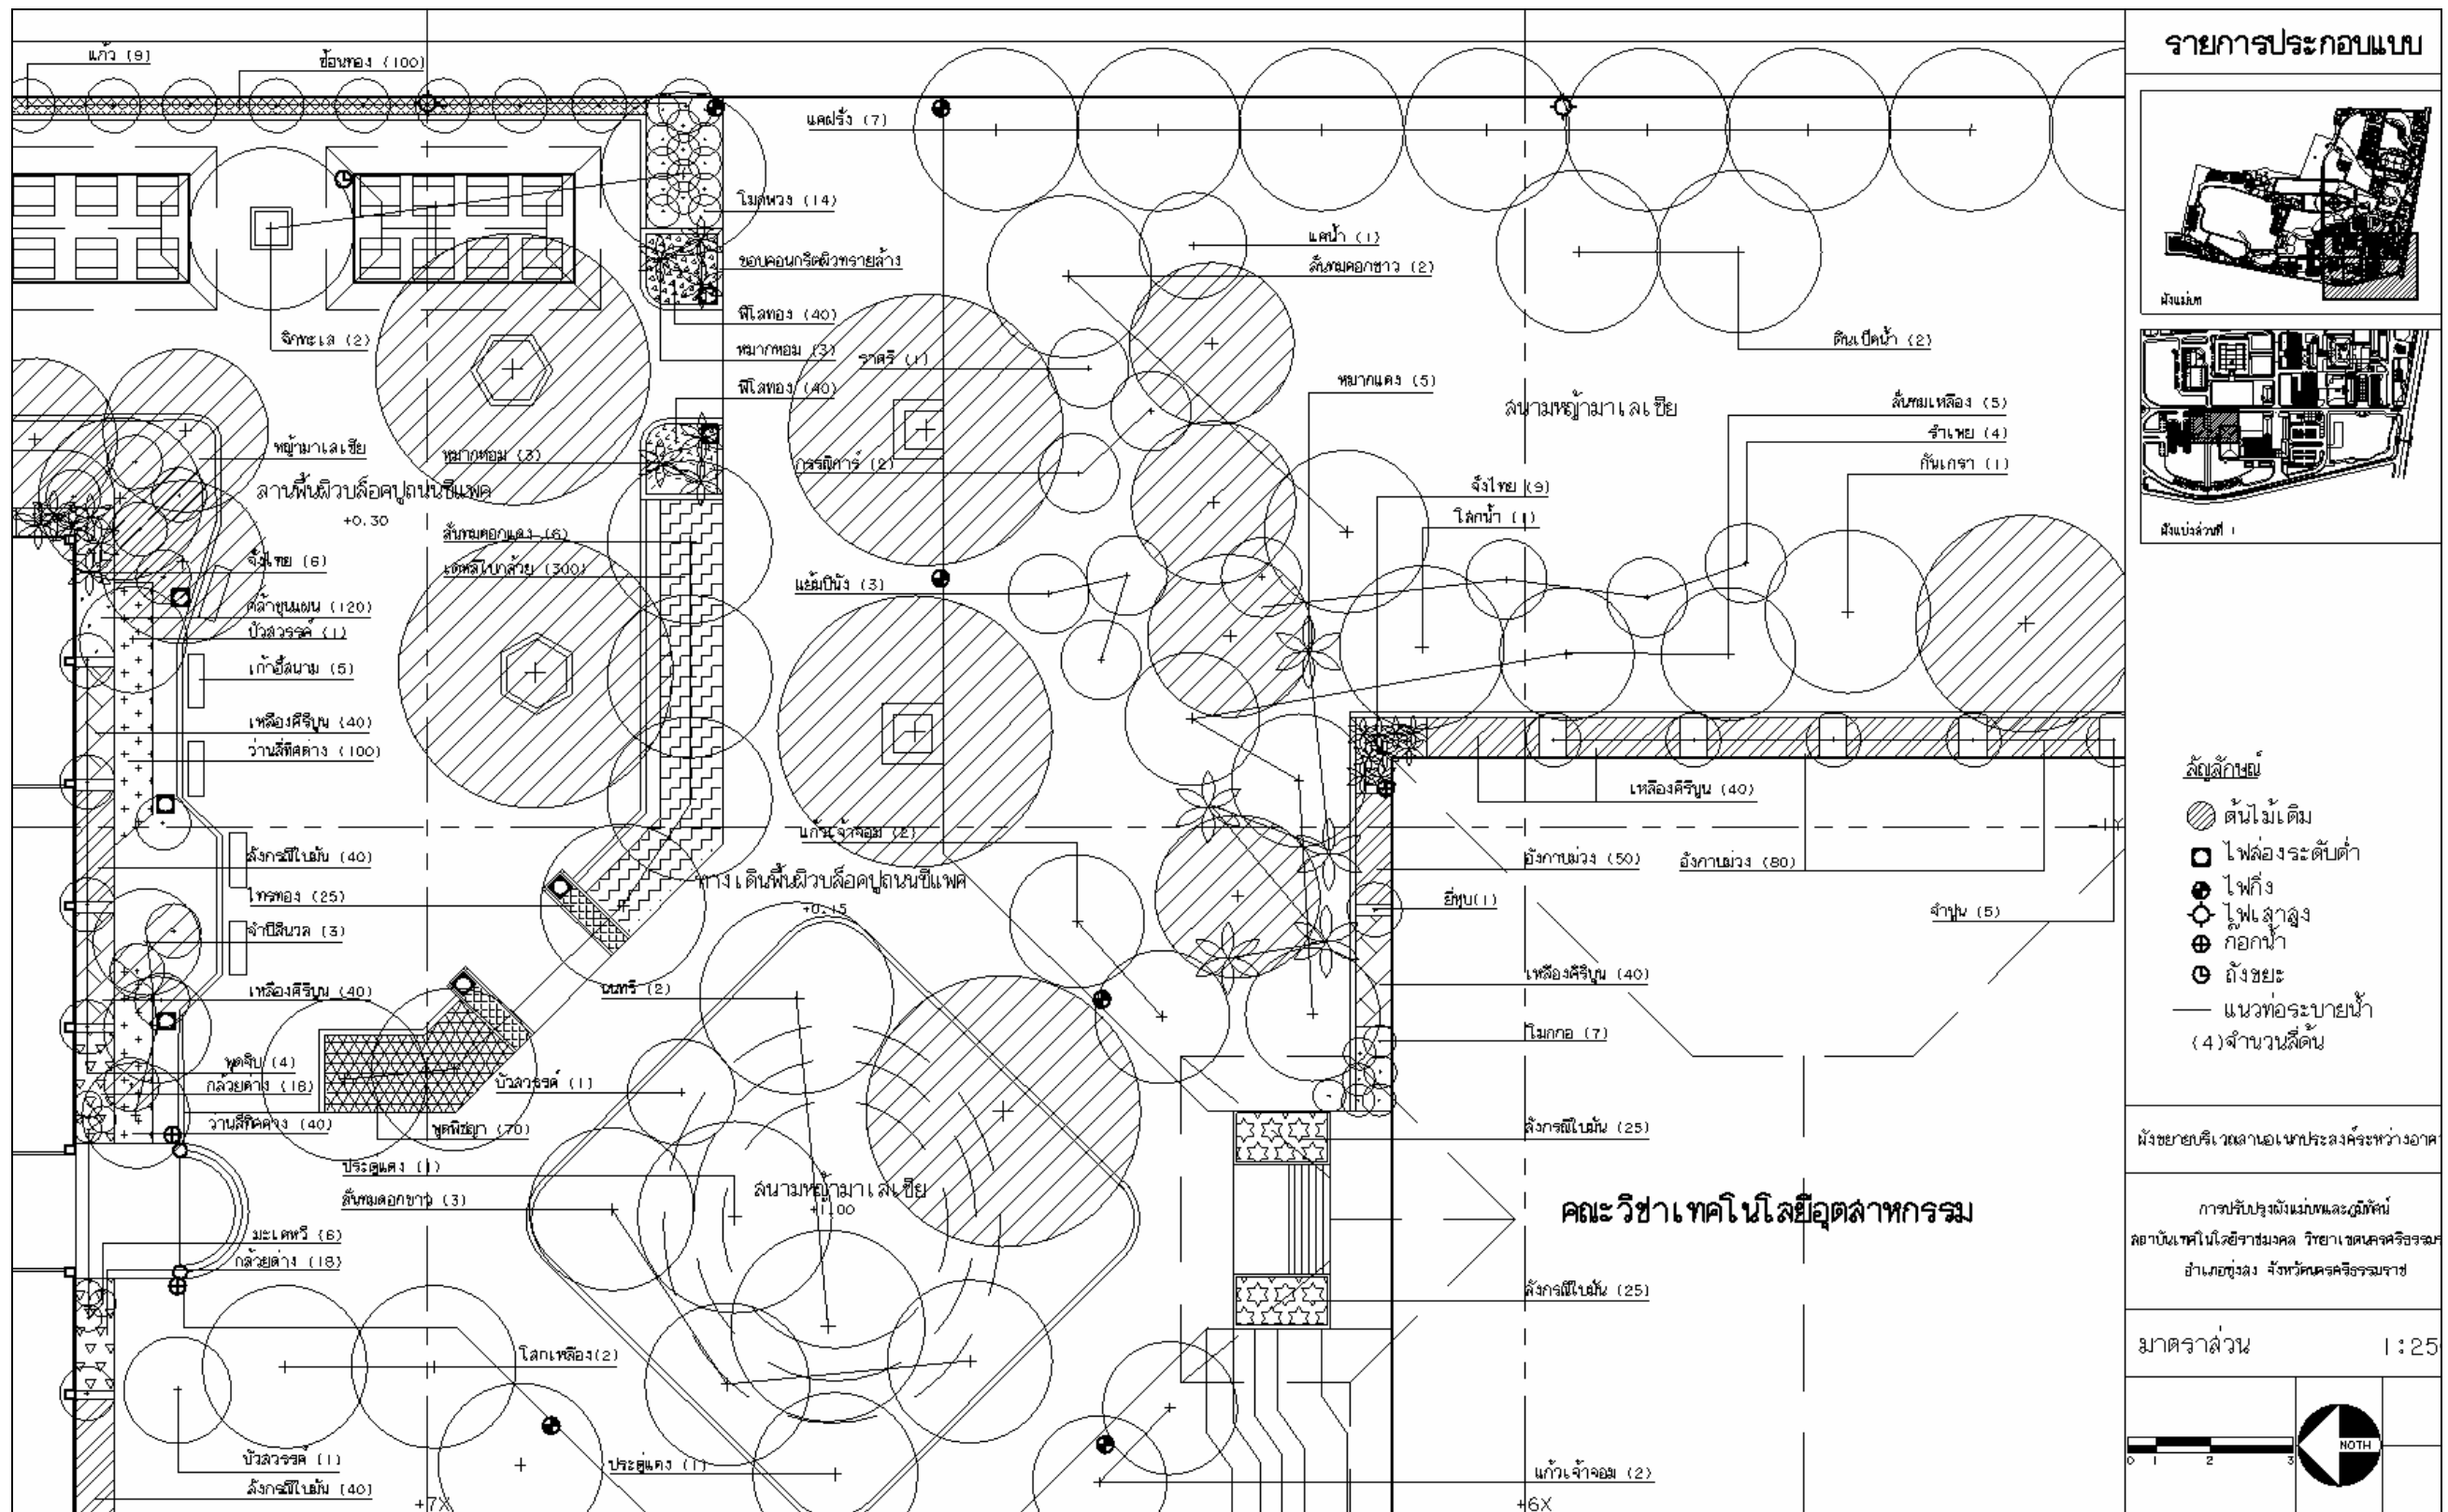

ภาพที่ 124 ผังขยายบริเวณลานอนุประสงค์ระหว่างอาคาร

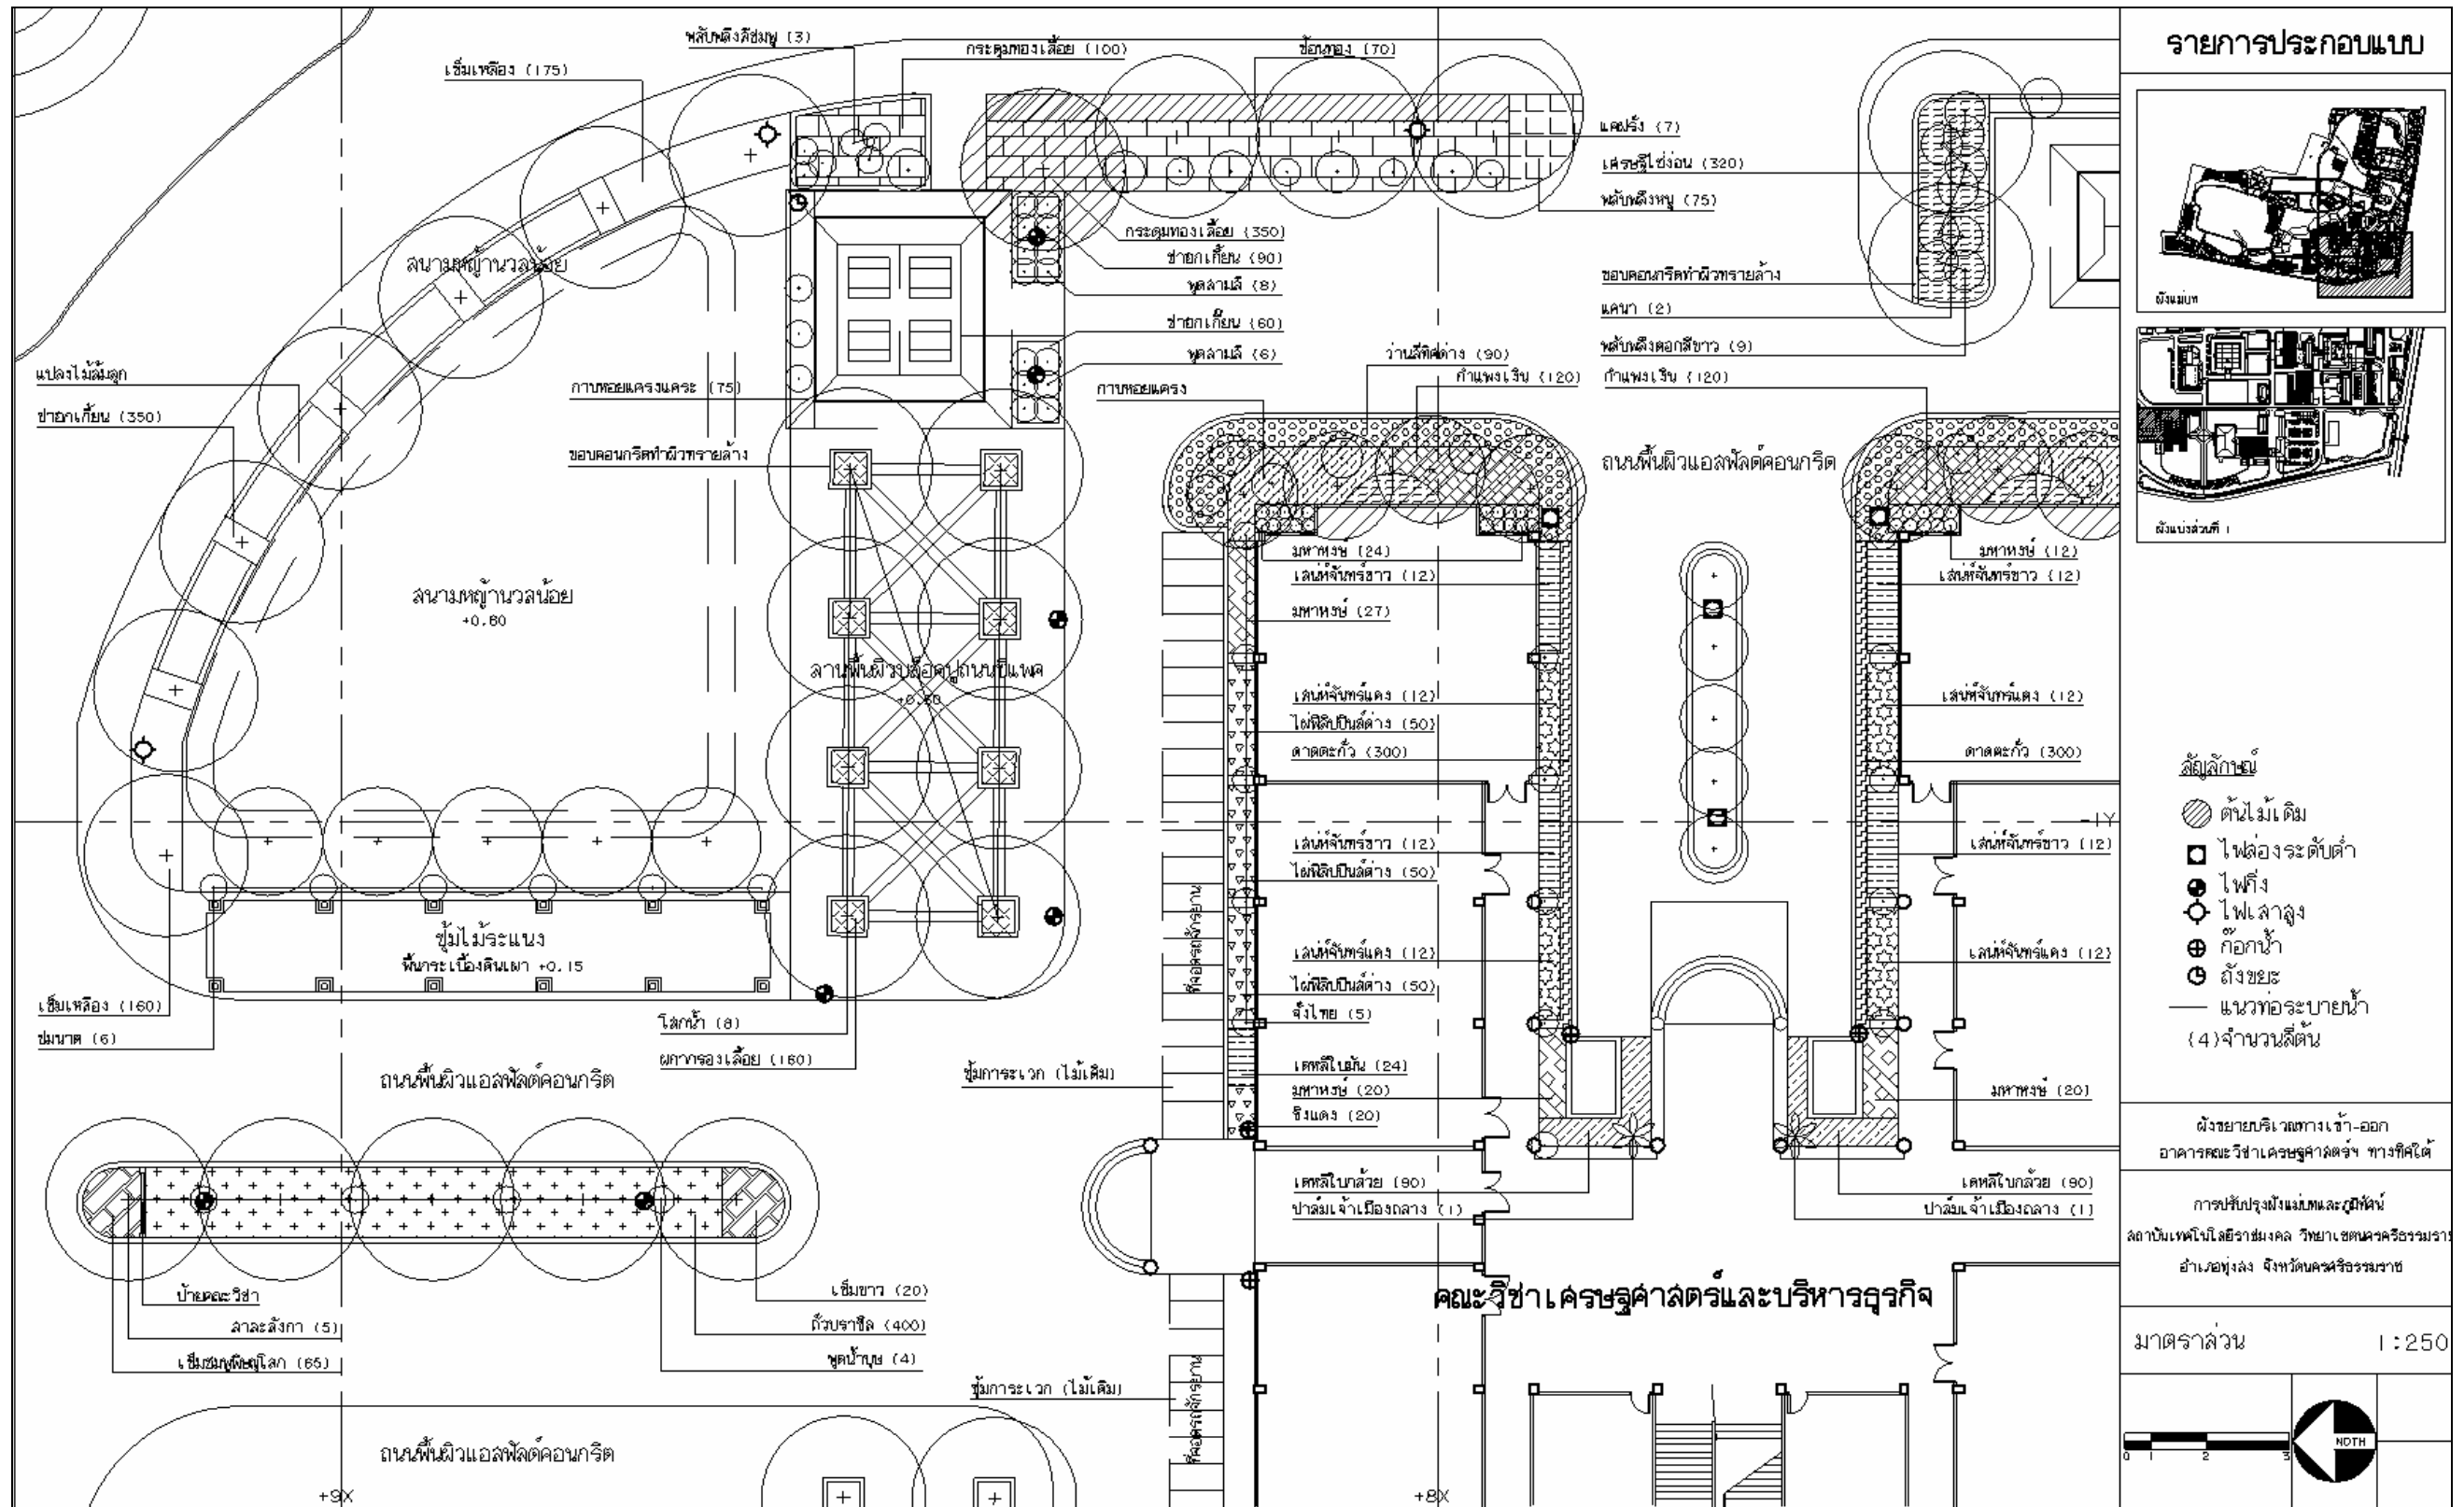

ภาพที่ 125 ผังขยายบริเวณทางเข้า-ออกอาคารคณะวิชาเศรษฐศาสตร์ฯ ทางทิศใต้

