



ภาพที่ 167 สารบัญการแบ่งส่วนภายใน Key Plan ย่อขยที่ 6

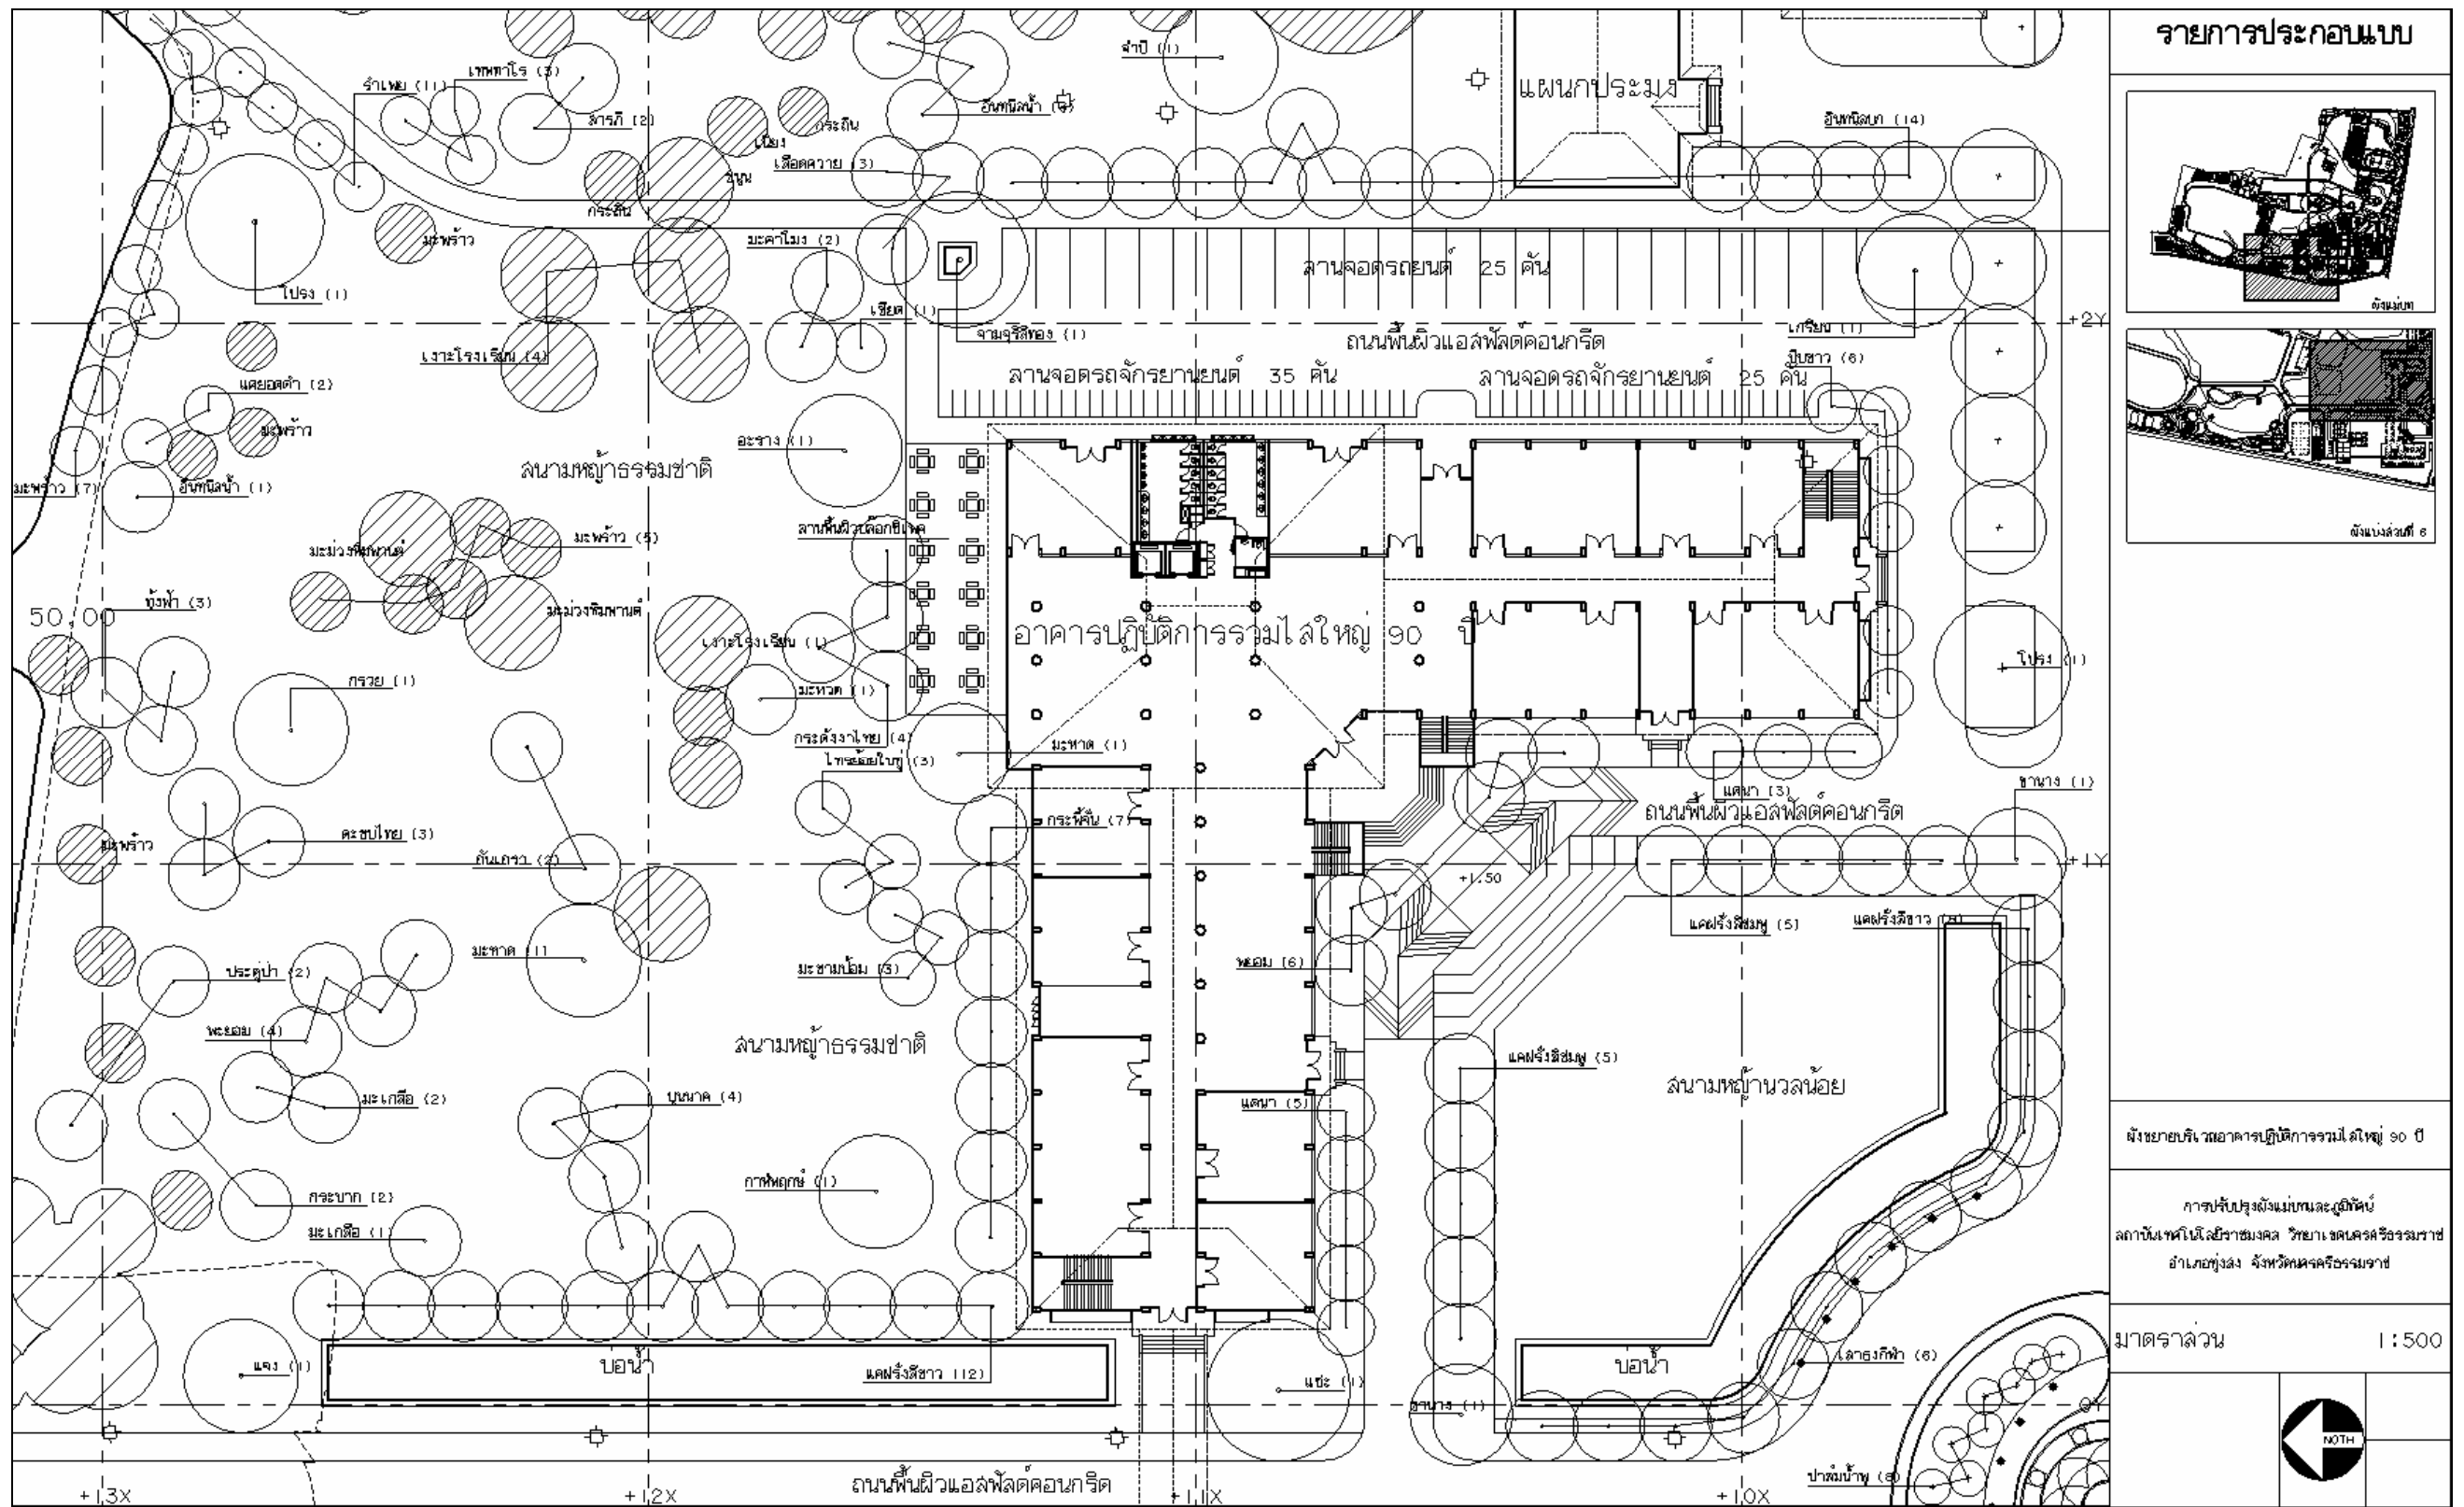

ภาพที่ 169 ผังขยายบริเวณอาคารปฏิบัติการรวมใจใหญ่ 90 ปี

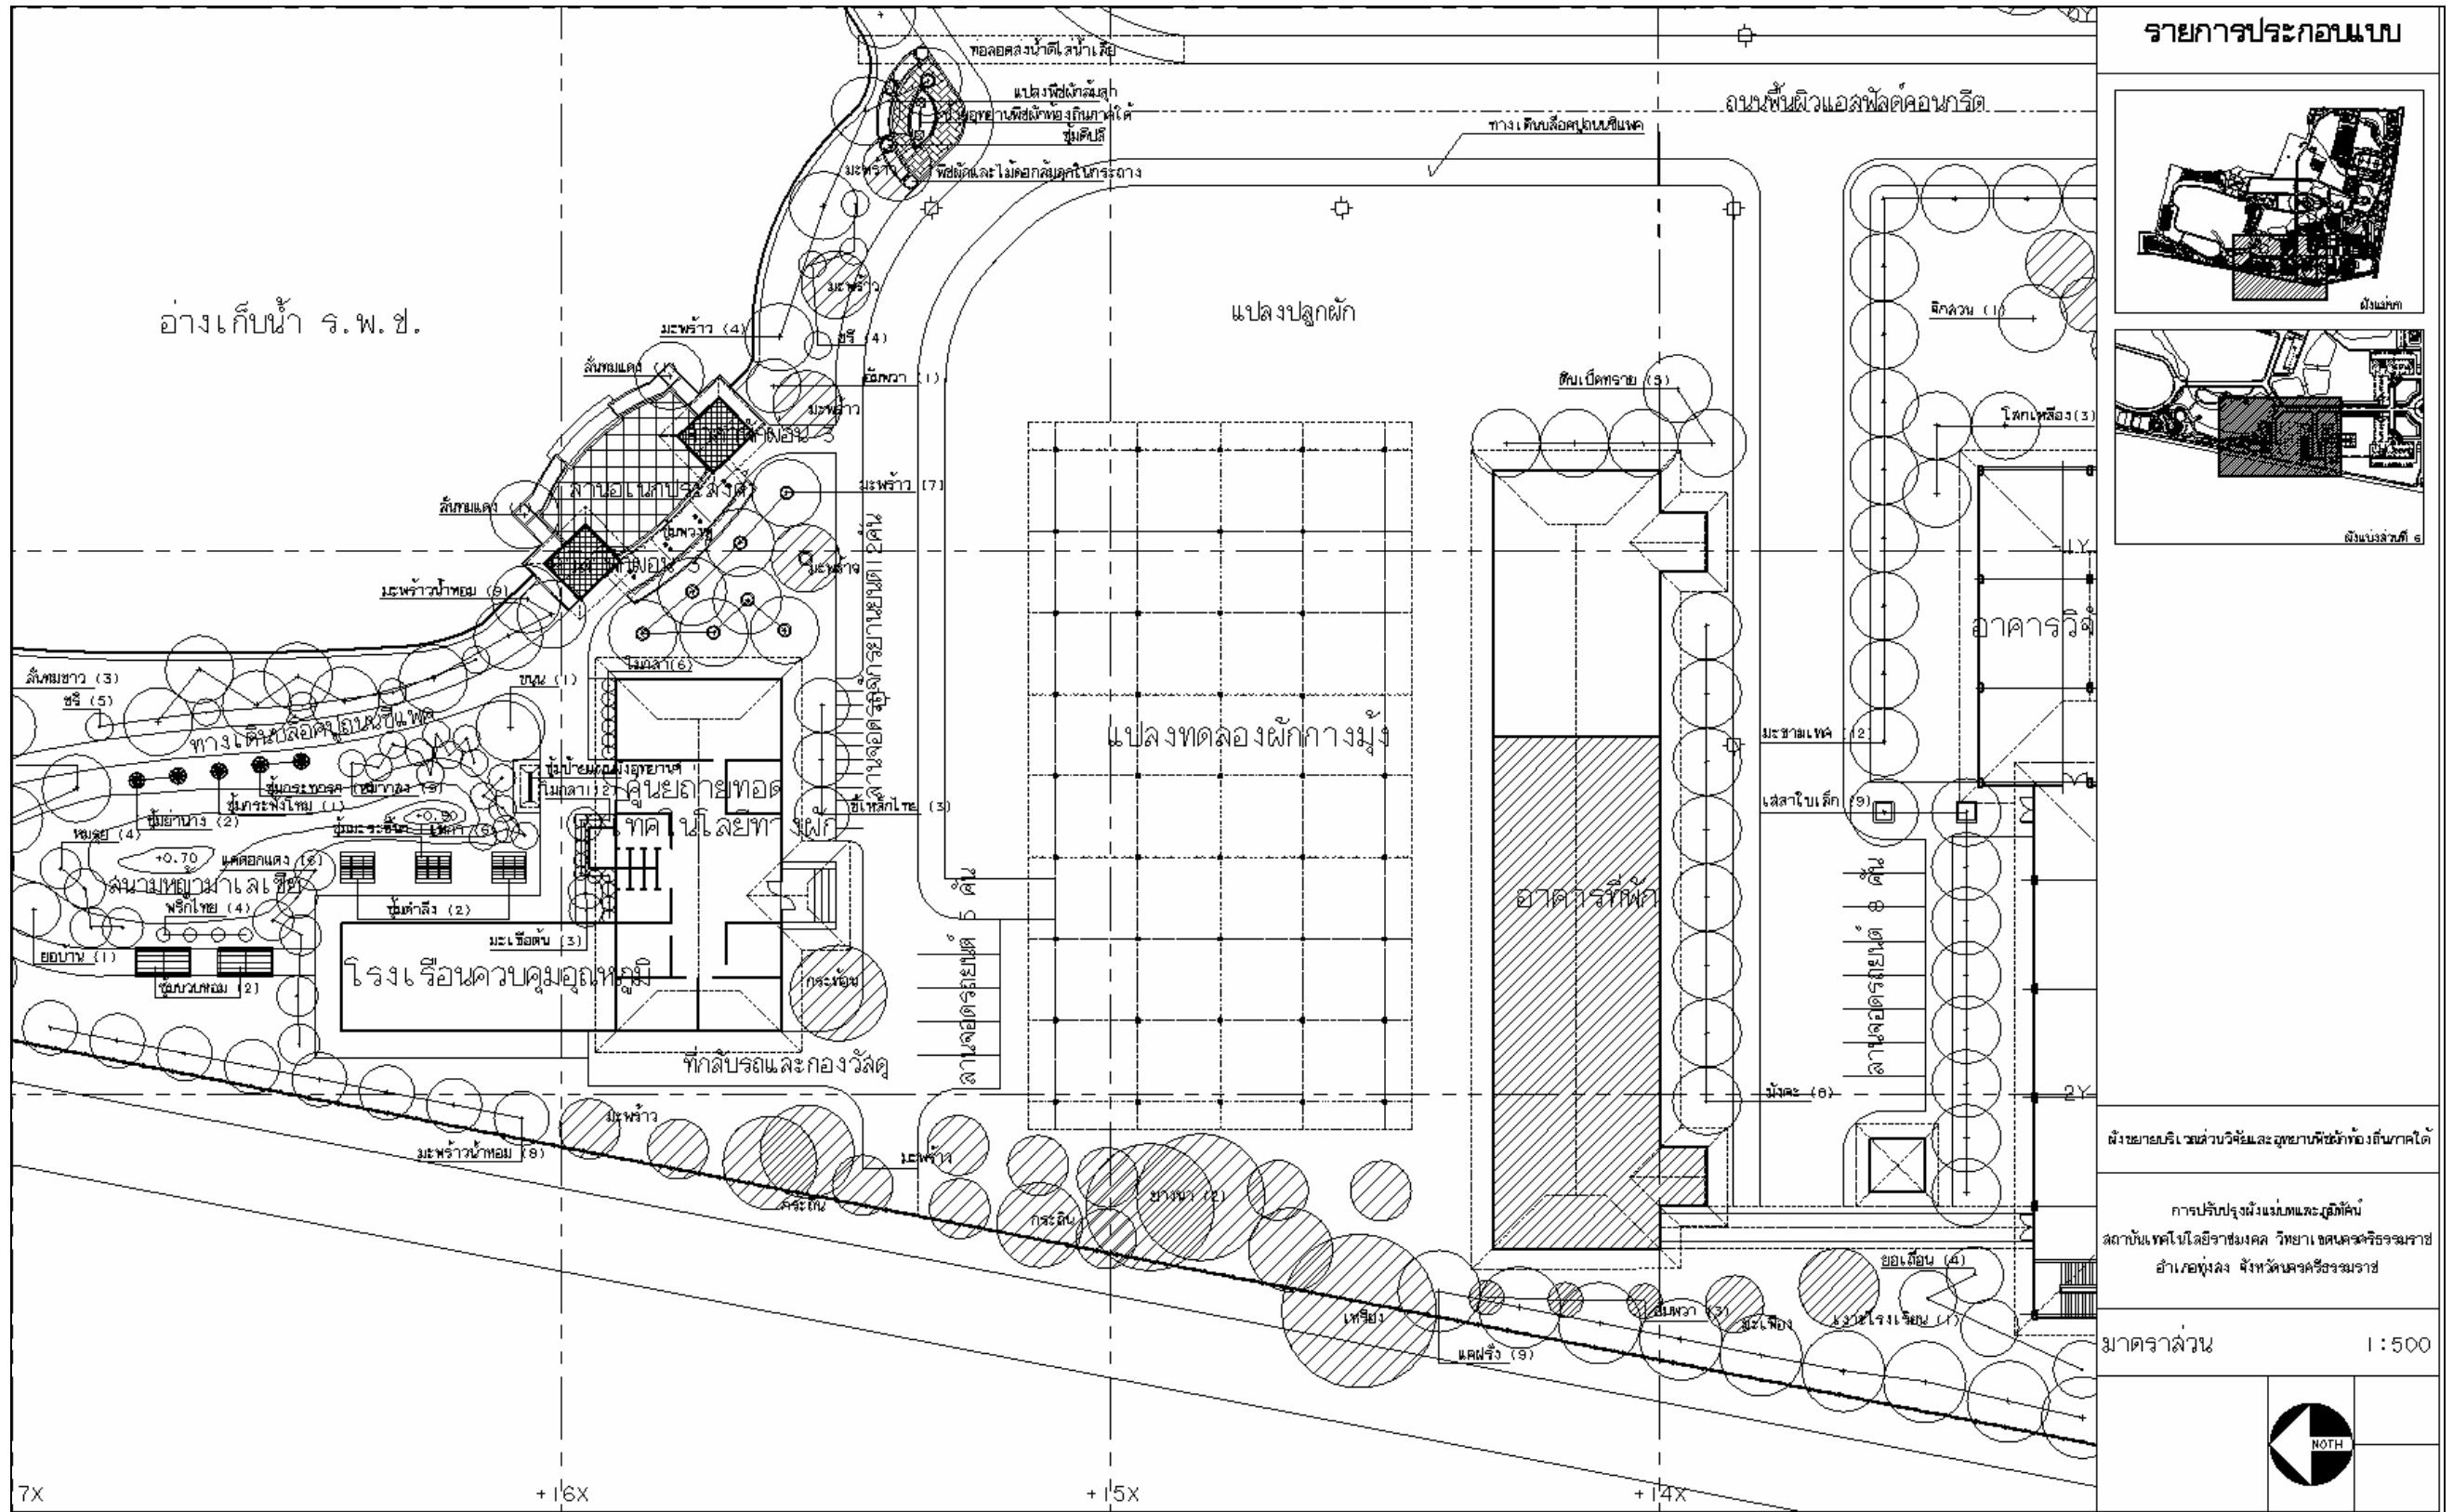

รายการประกอบแบบ

ผังหน้าท

ผังบริเวณที่ ๘


ผังขยายบริเวณส่วนวิจัยและอุทยานพืชผักท้องถิ่นภาคใต้

การปรับปรุงผังแนบและภูมิทัศน์
สถาบันเทคโนโลยีราชมงคล วิทยาเขตนครราชสีมา
อำเภอทุ่งสง จังหวัดนครศรีธรรมราช


มาตราส่วน 1 : 500

NOTH


ภาพที่ 170 ผังขยายบริเวณส่วนวิจัยและอุทยานพืชผักท้องถิ่นภาคใต้

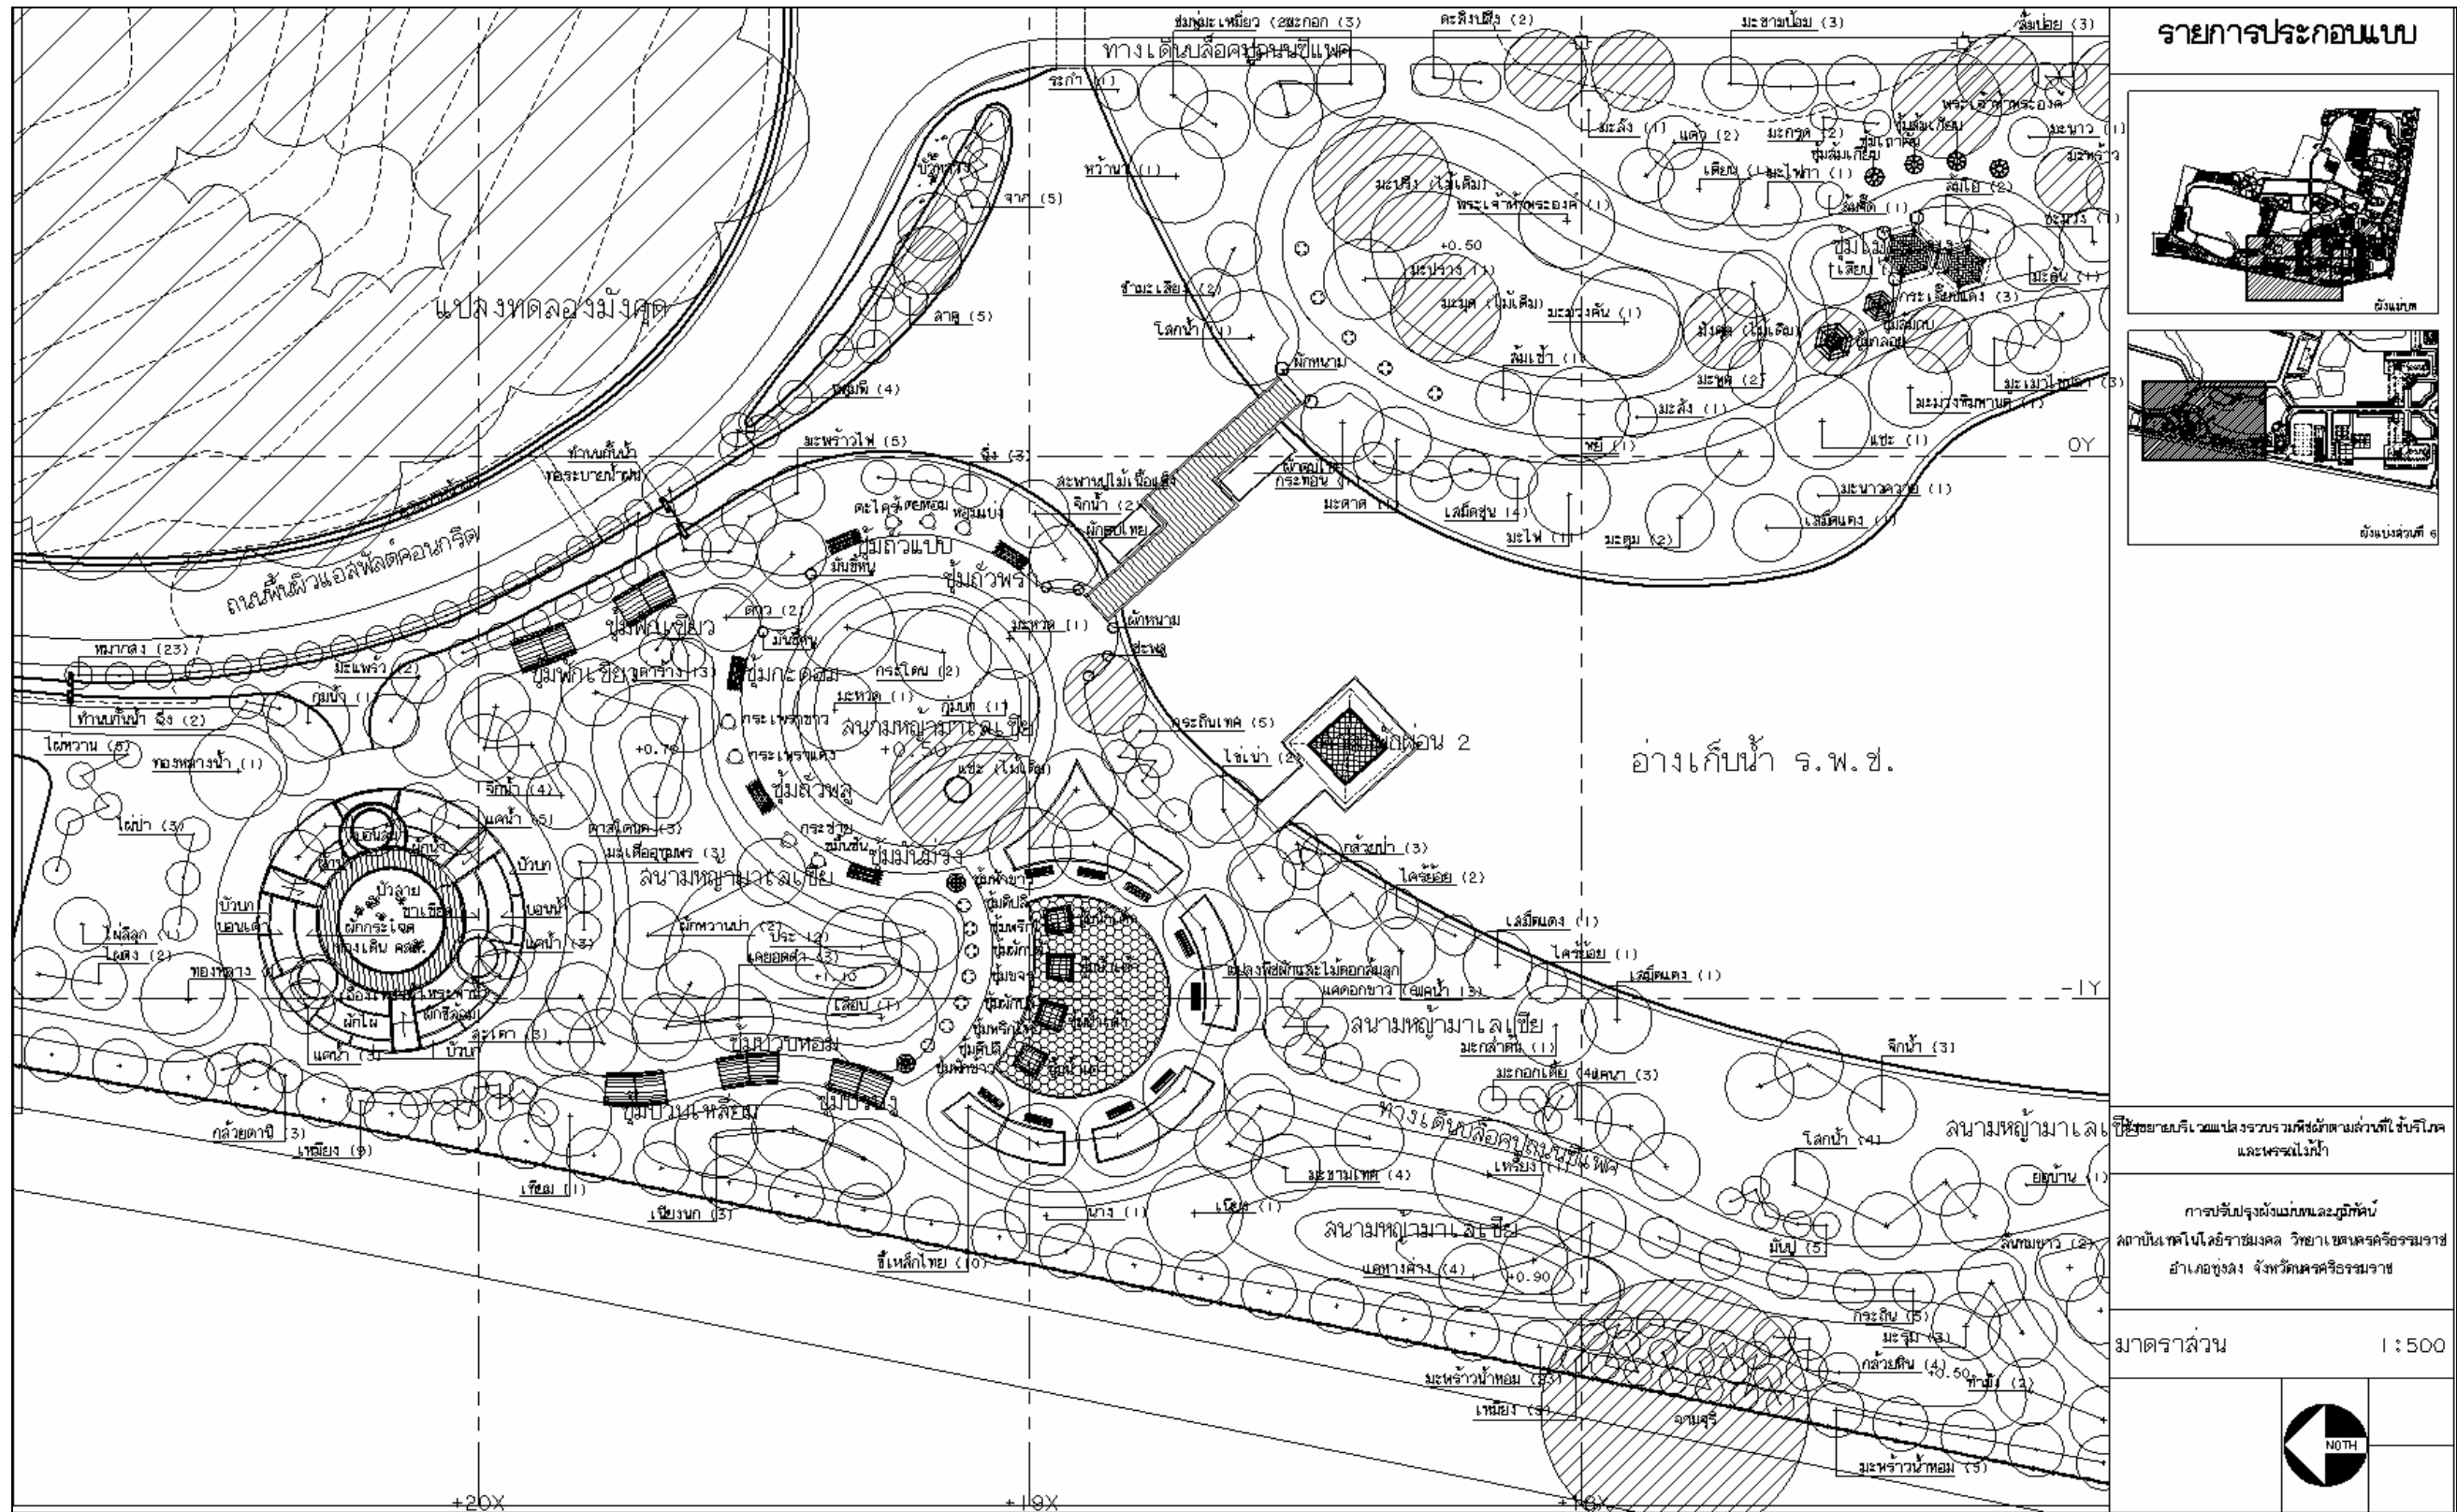

ภาพที่ 171 ผังขยายบริเวณแปลงรวบรวมพืชผักตามสวนที่ใช้บริโภค และพรรณไม้ที่

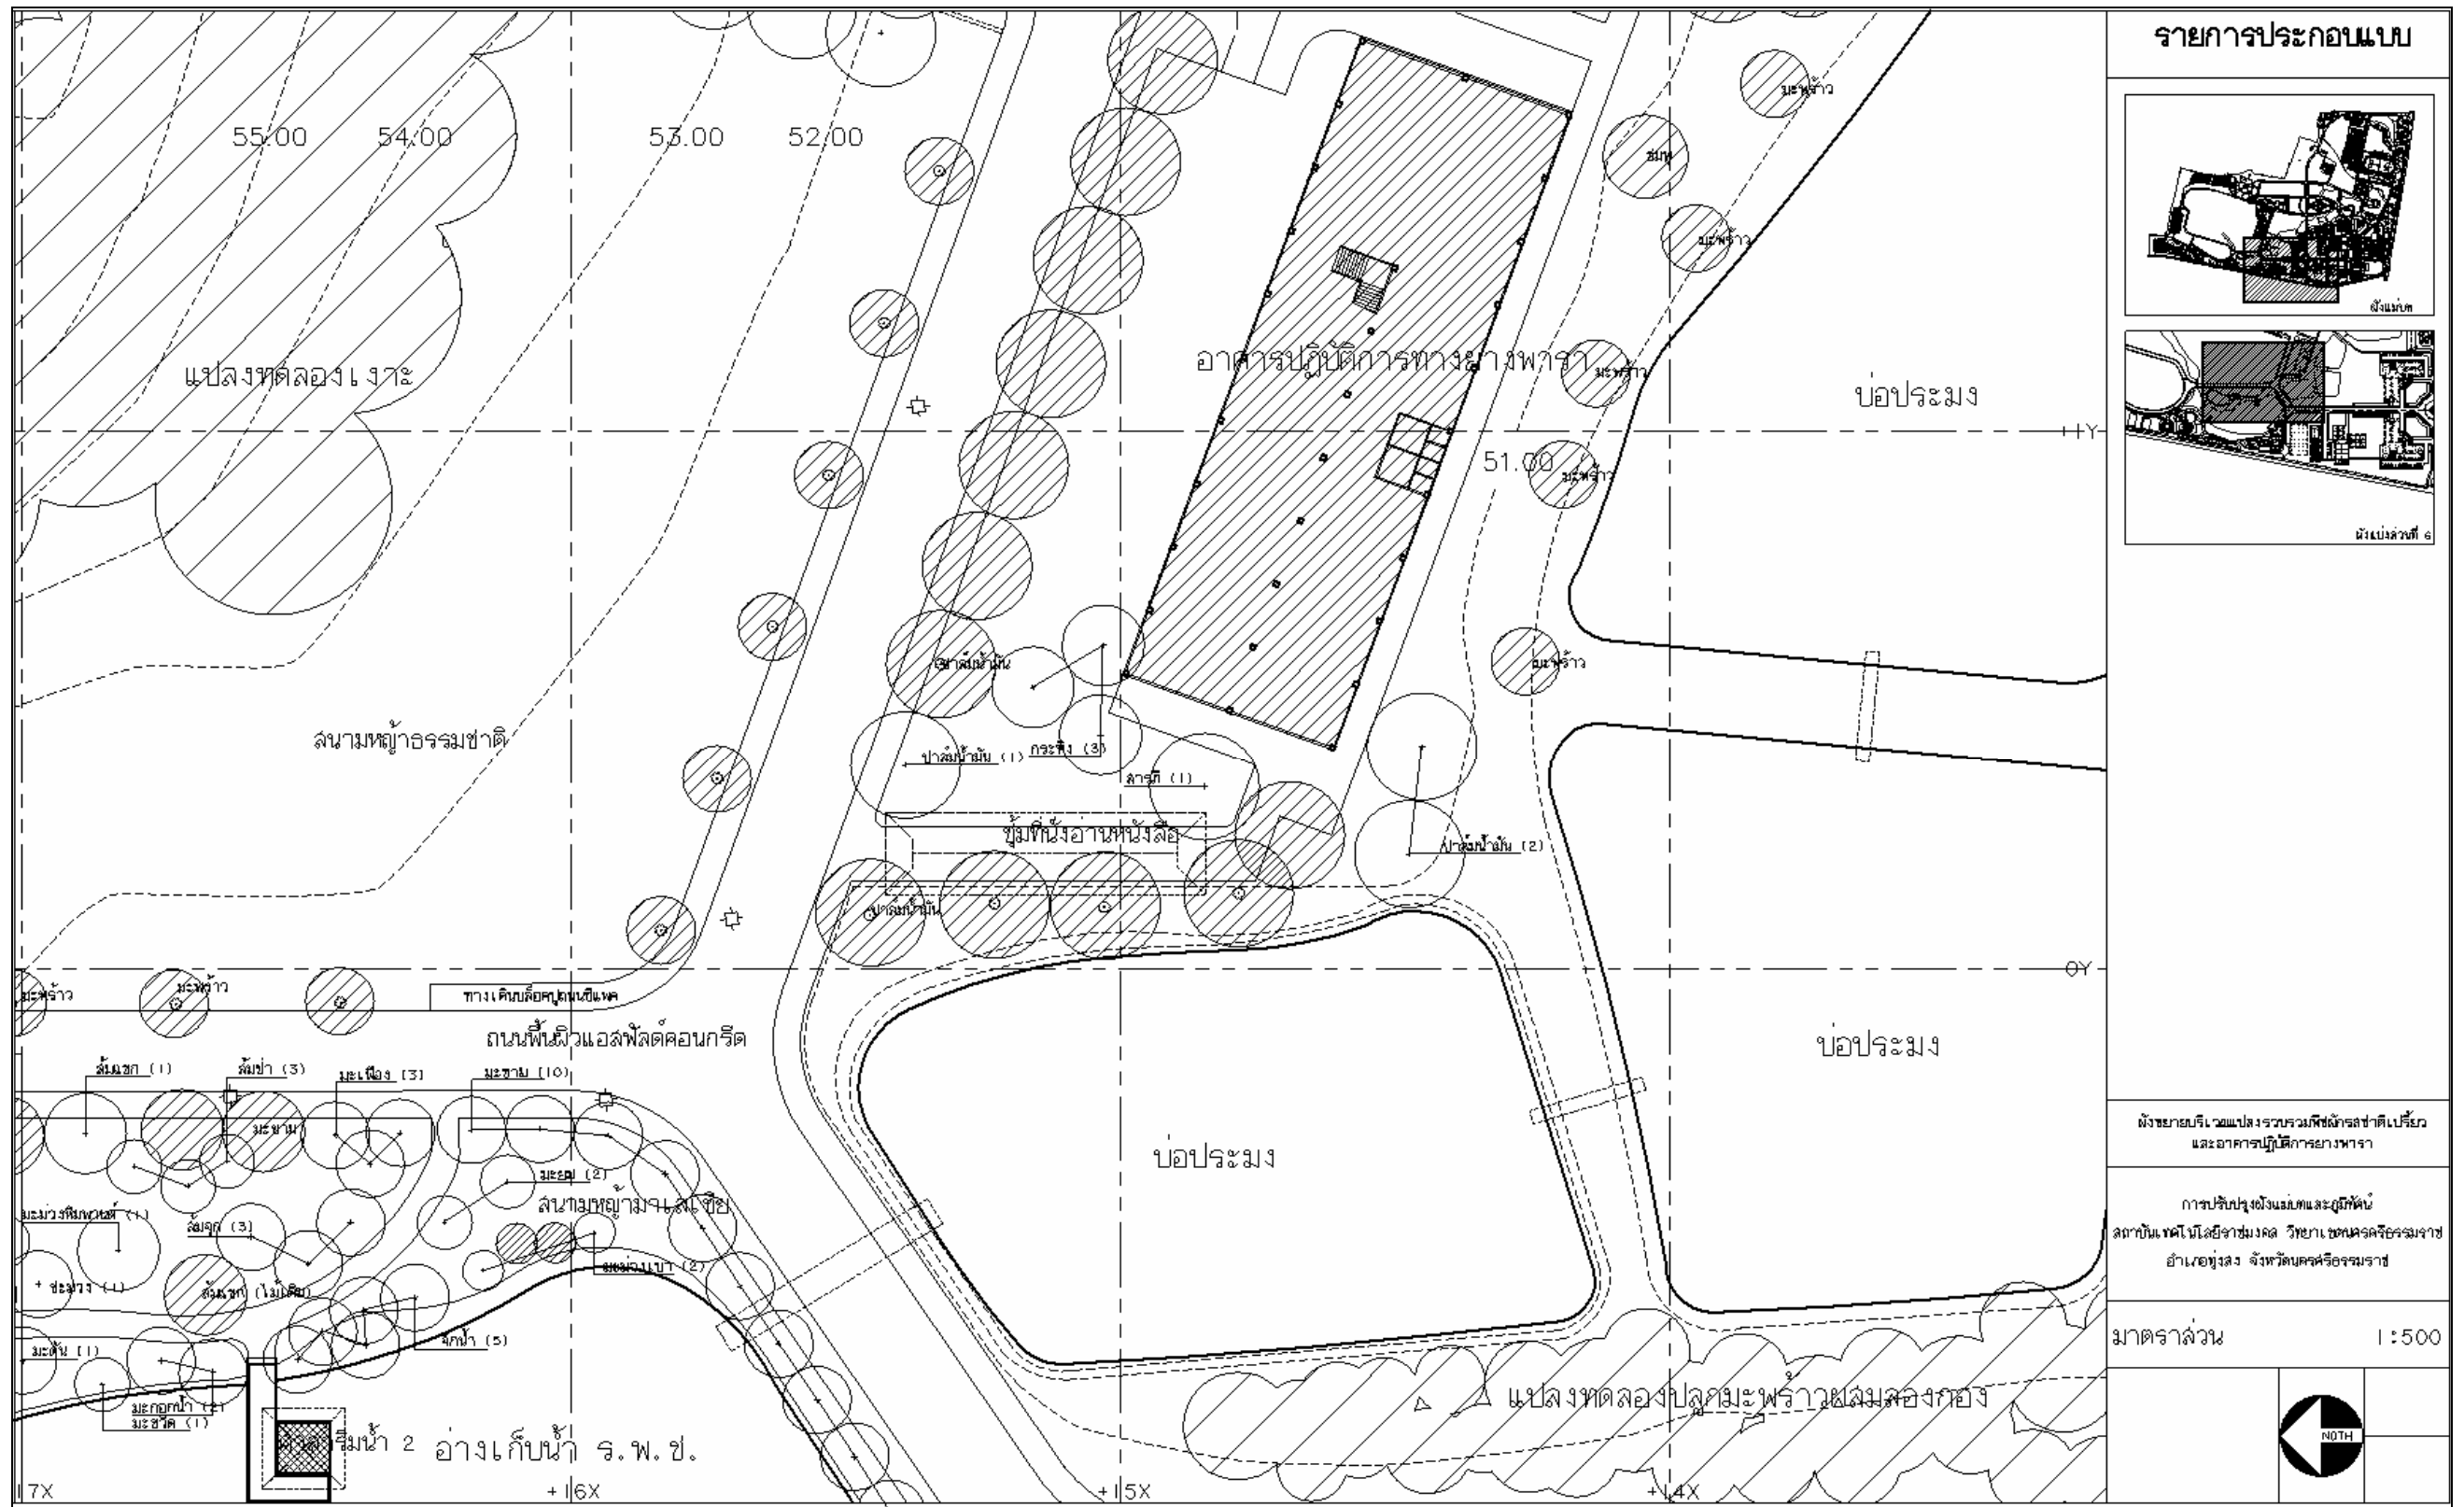

รายการประกอบแบบ

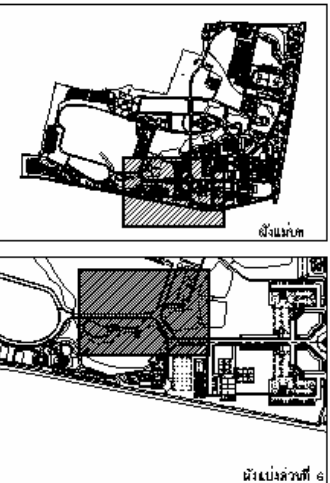

ผังขยายบริเวณแปลงรวบรวมพืชผักรสชาติเปรี้ยวและอาคารปฏิบัติการทางพารา

การปรับปรุงผังแนบและภูมิทัศน์
สถาบันเทคโนโลยีจามจุรี วิทยาเขตนครศรีธรรมราช
อำเภอทุ่งสง จังหวัดนครศรีธรรมราช

มาตราส่วน 1 : 500



ภาพที่ 172 ผังขยายบริเวณแปลงรวบรวมพืชผักรสชาติเปรี้ยวและอาคารปฏิบัติการทางพารา