



รายการประกอบแบบ

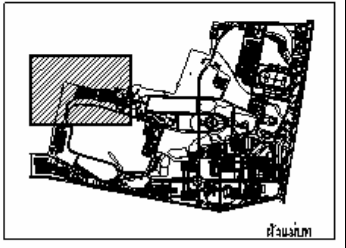


สาขานิเทศศาสตร์ใน Key Plan ย่อยที่ 8

การปรับปรุงผังแม่บทและภูมิทัศน์  
สถาบันเทคโนโลยีราชมงคล วิทยาเขตจตุจักร  
ท่าเทววงษ์ กรุงเทพมหานคร

มาตราส่วน 1 : 1500

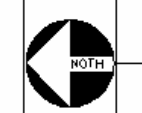

ภาพที่ 178 สารบัญการแบ่งส่วนขยายใน Key Plan ย่อยที่ 8

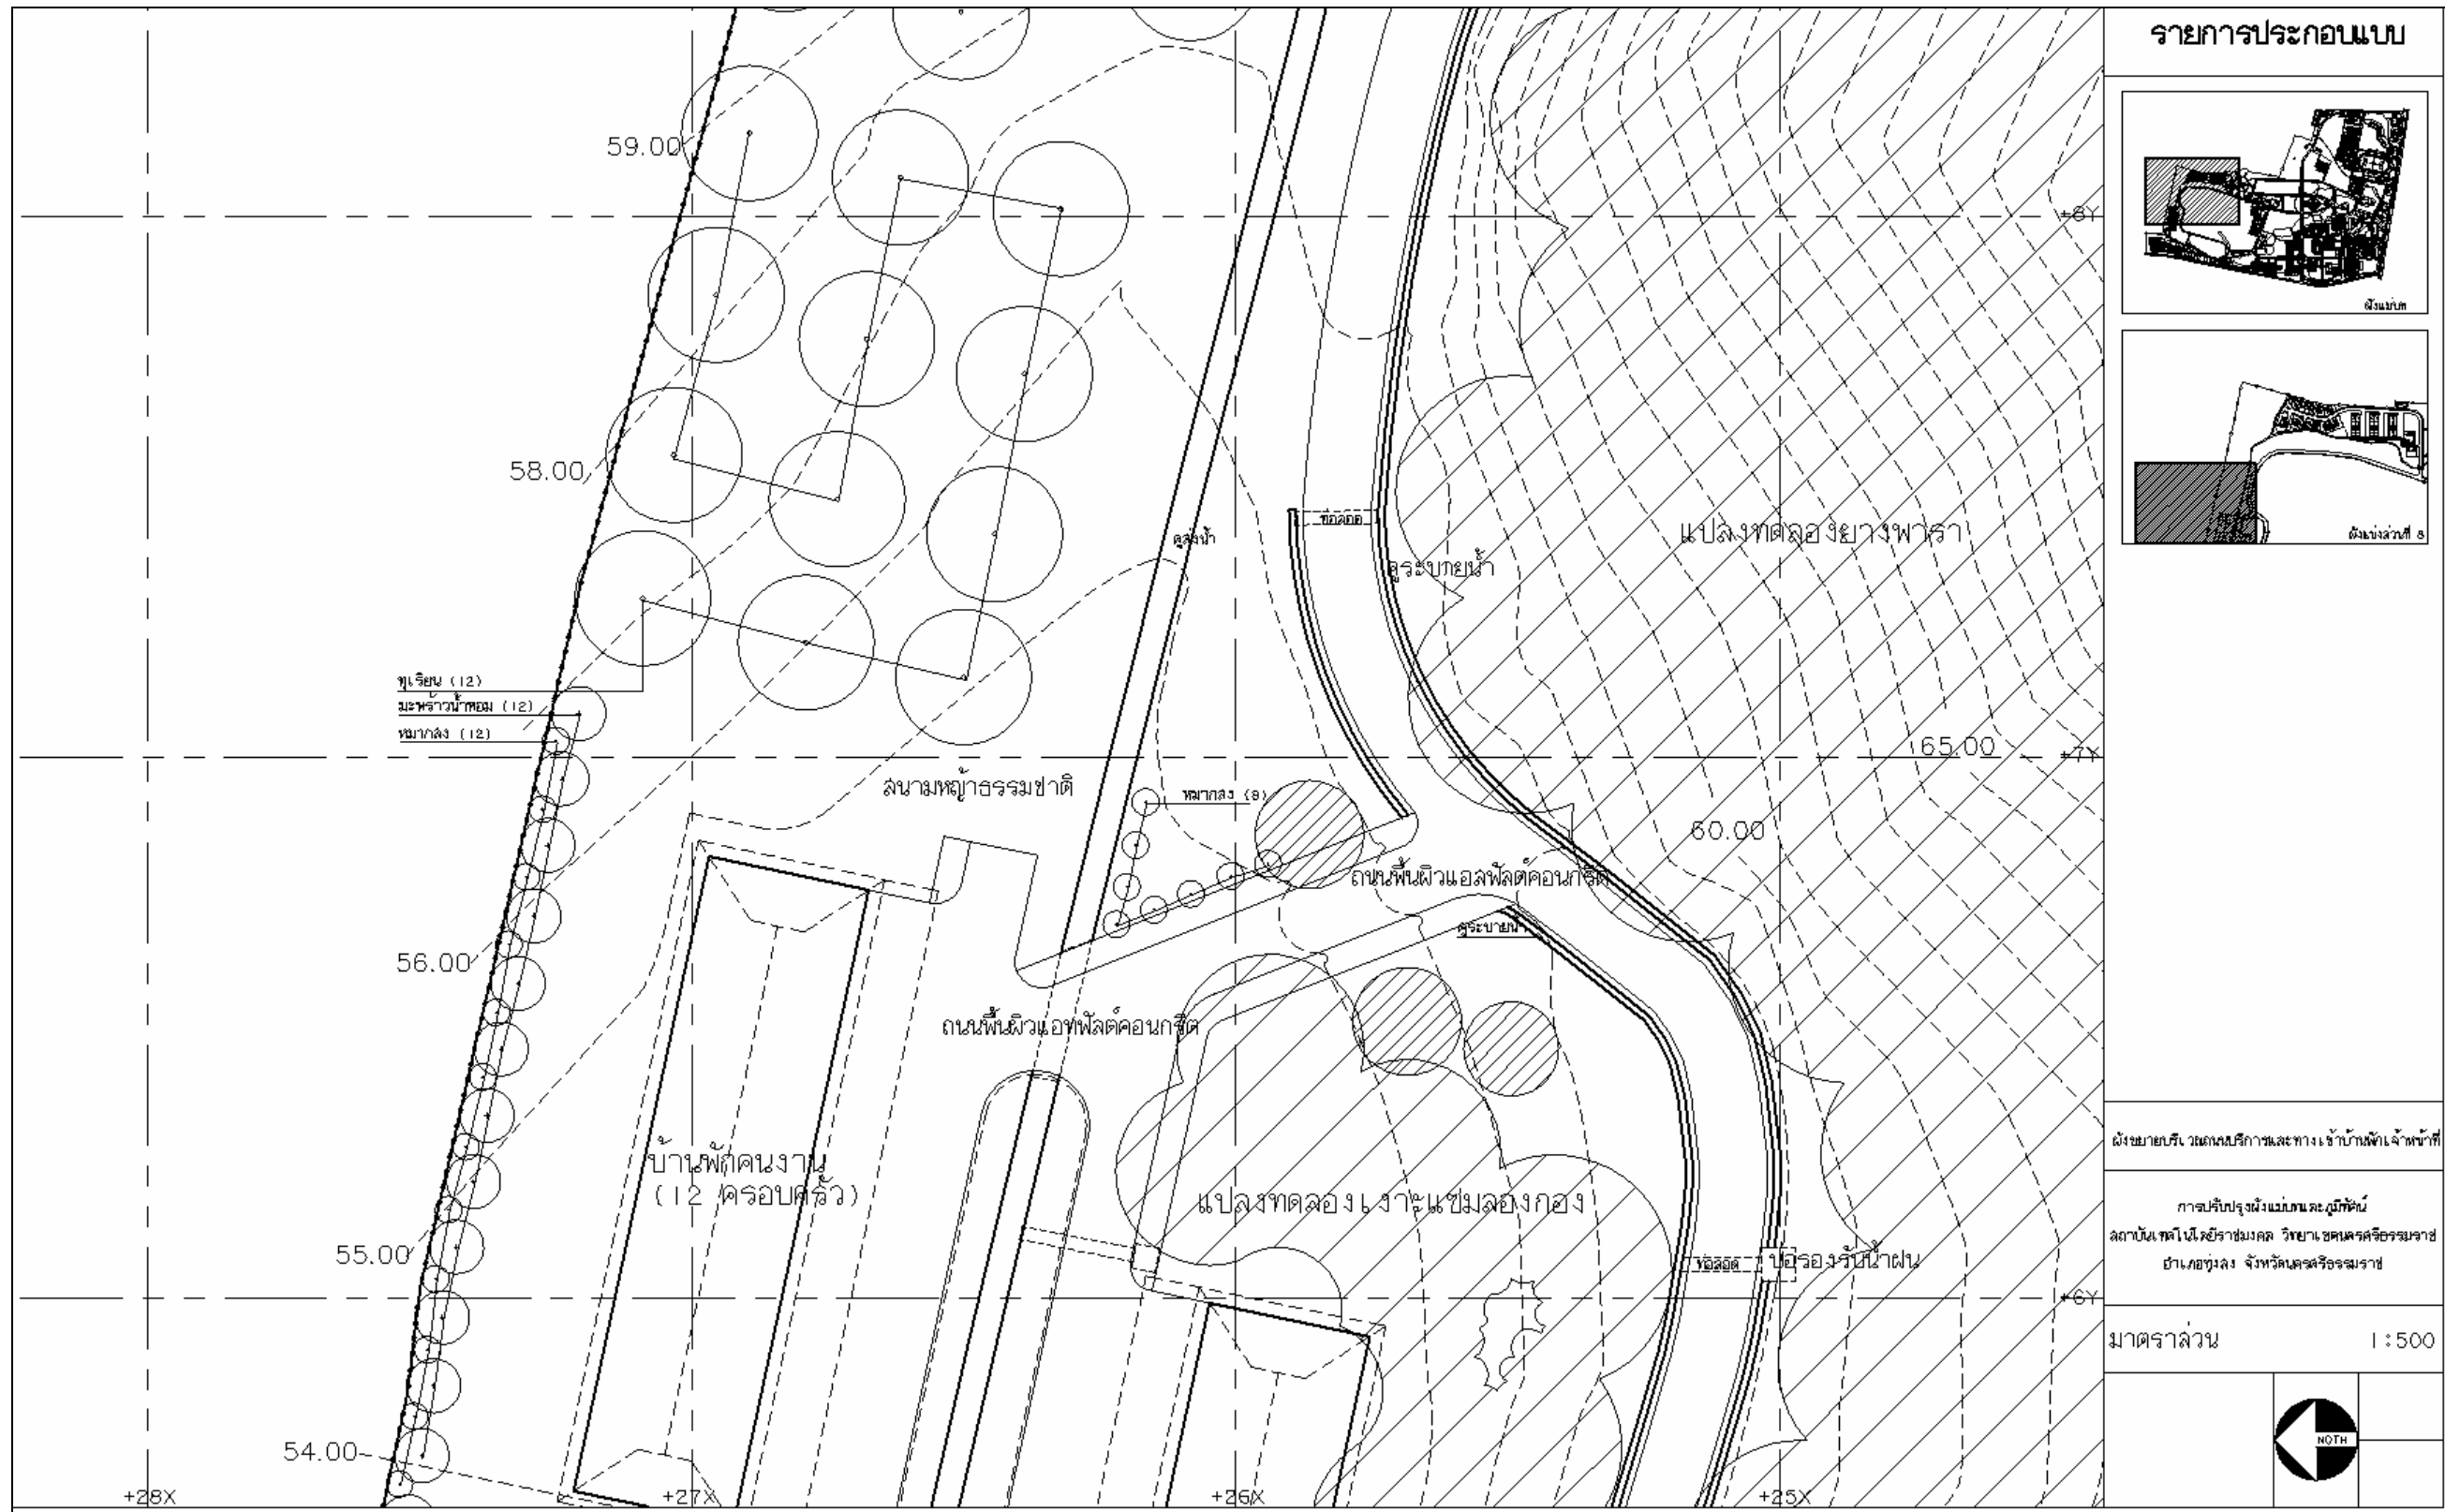


ภาพที่ 179 ผังขยายบริเวณถนนบริการและทางเข้าบ้านพักเจ้าหน้าที่






ภาพที่ 181 ผังขยายบริเวณบ้านพักเดี่ยว และบ้านพักผู้อำนวยการ



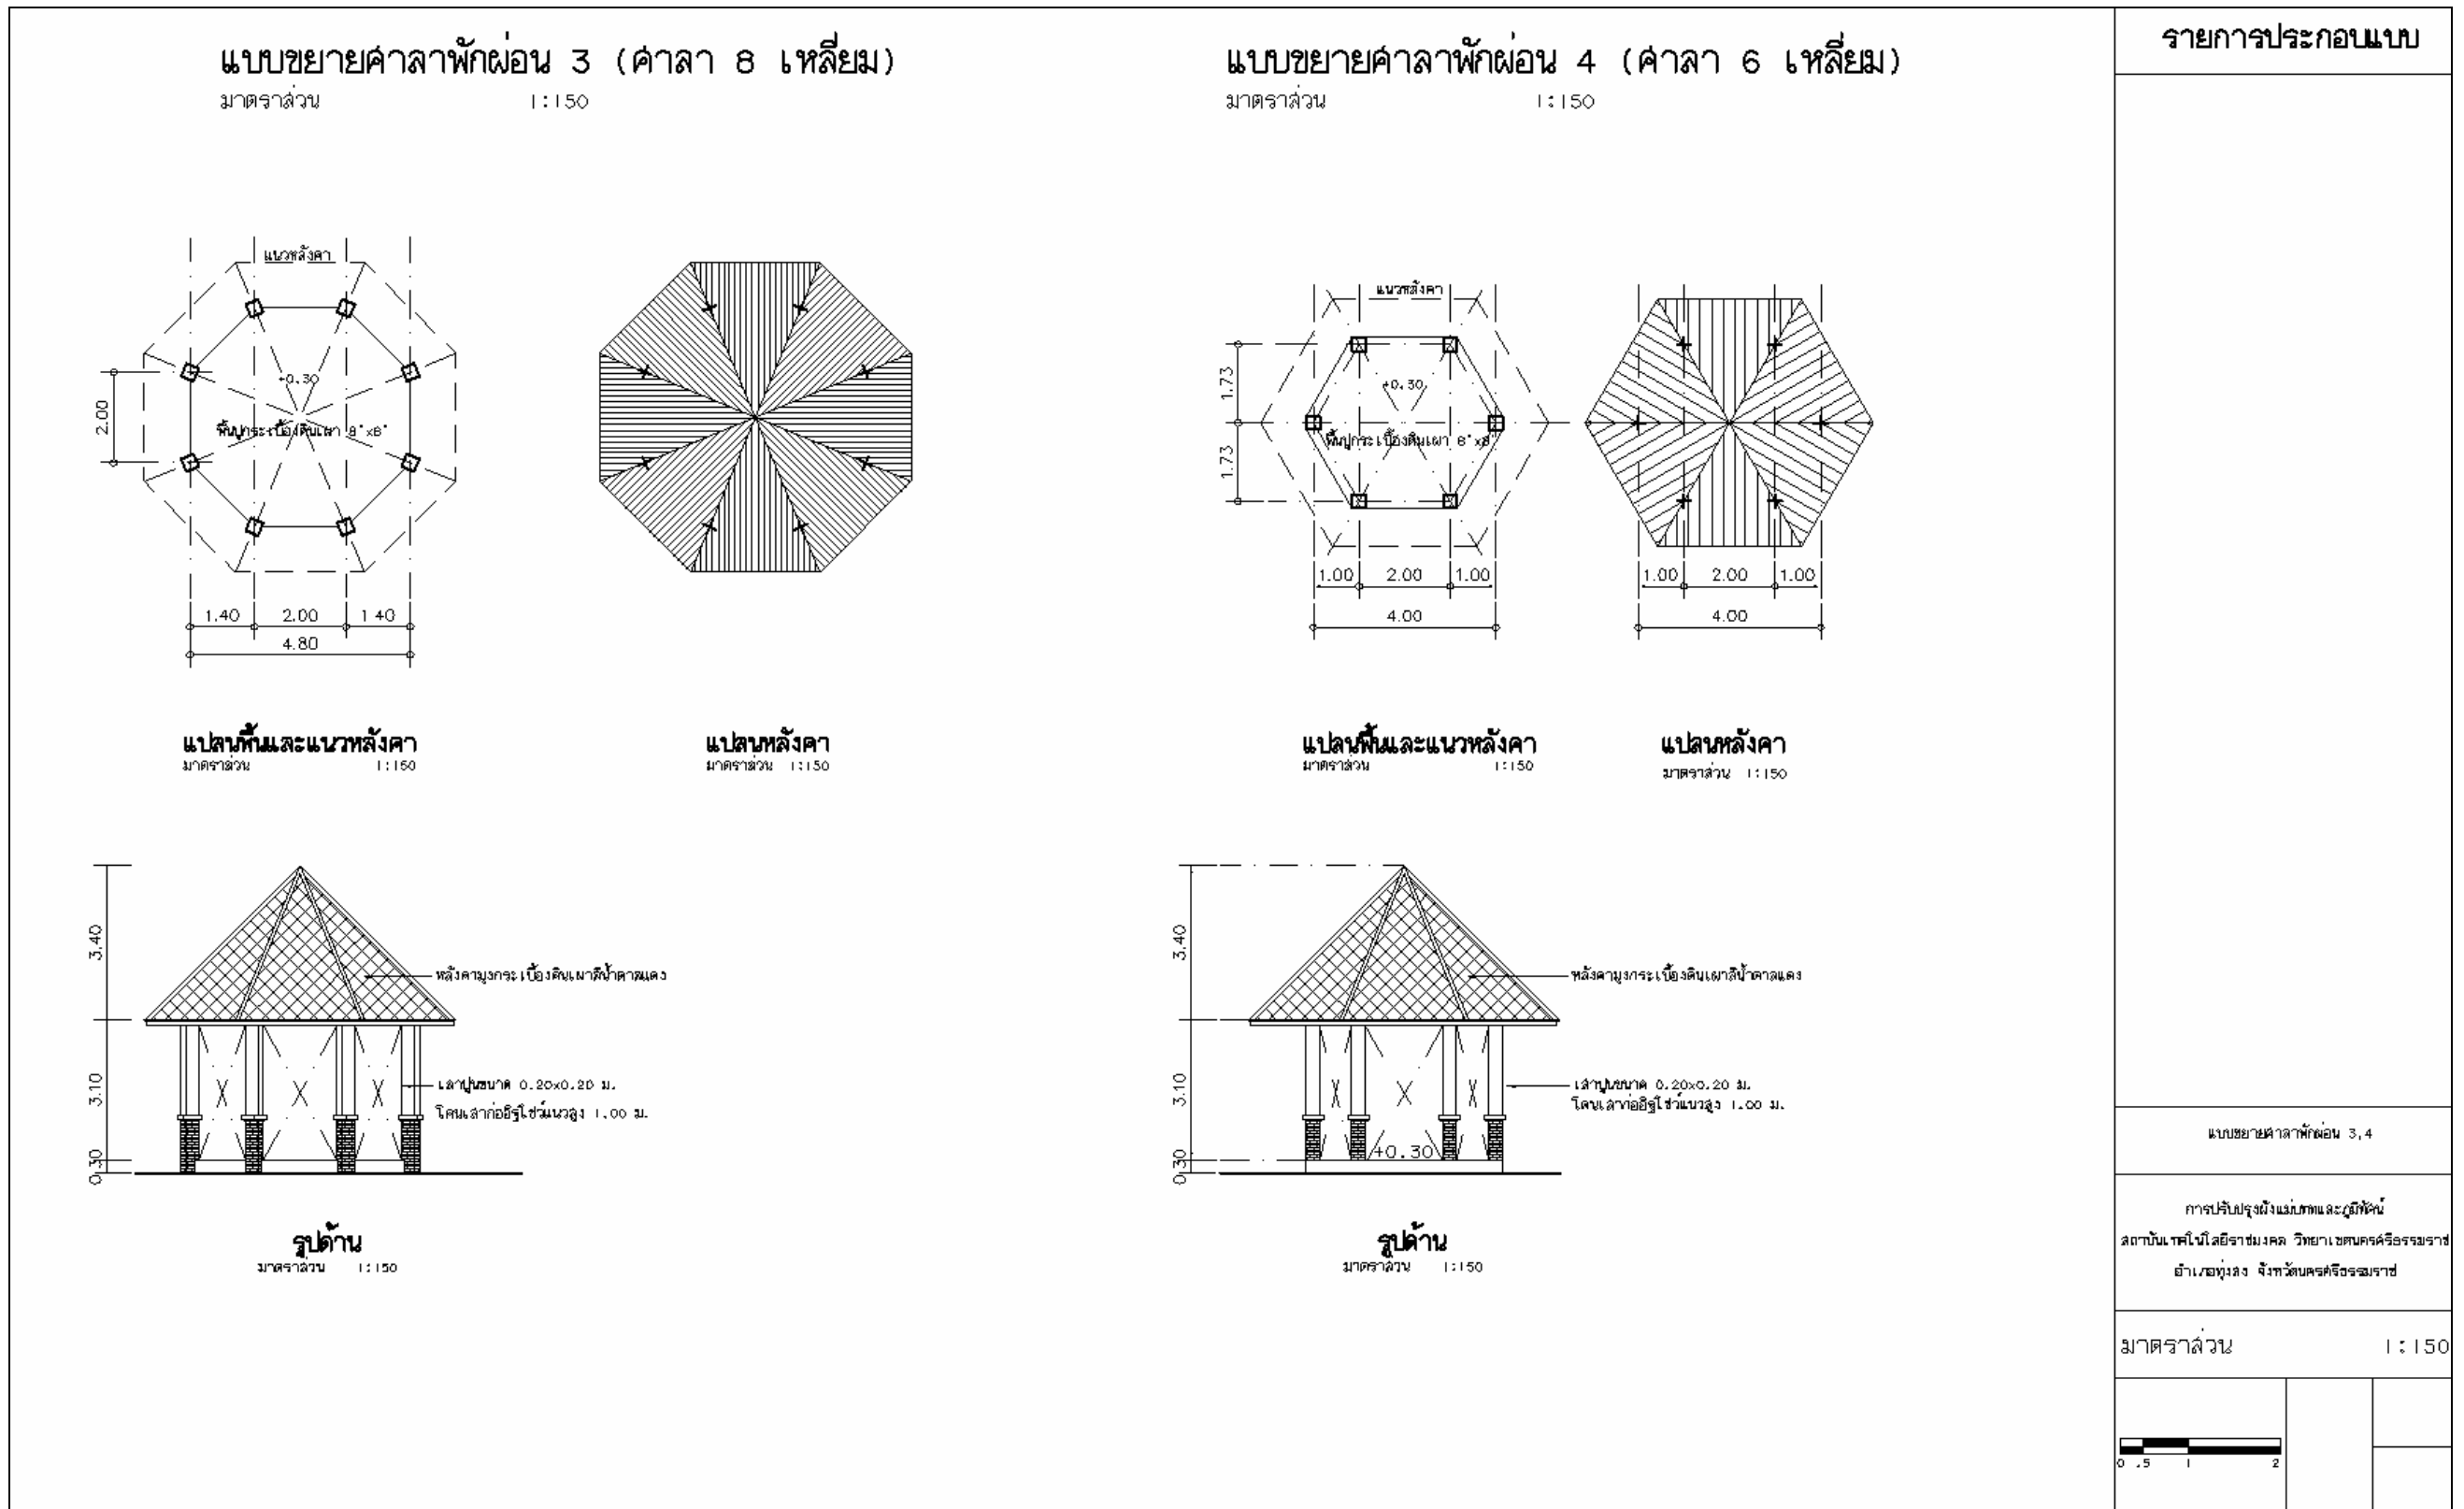

ภาพที่ 183 แบบขยายศาลาพักผ่อน 3, 4

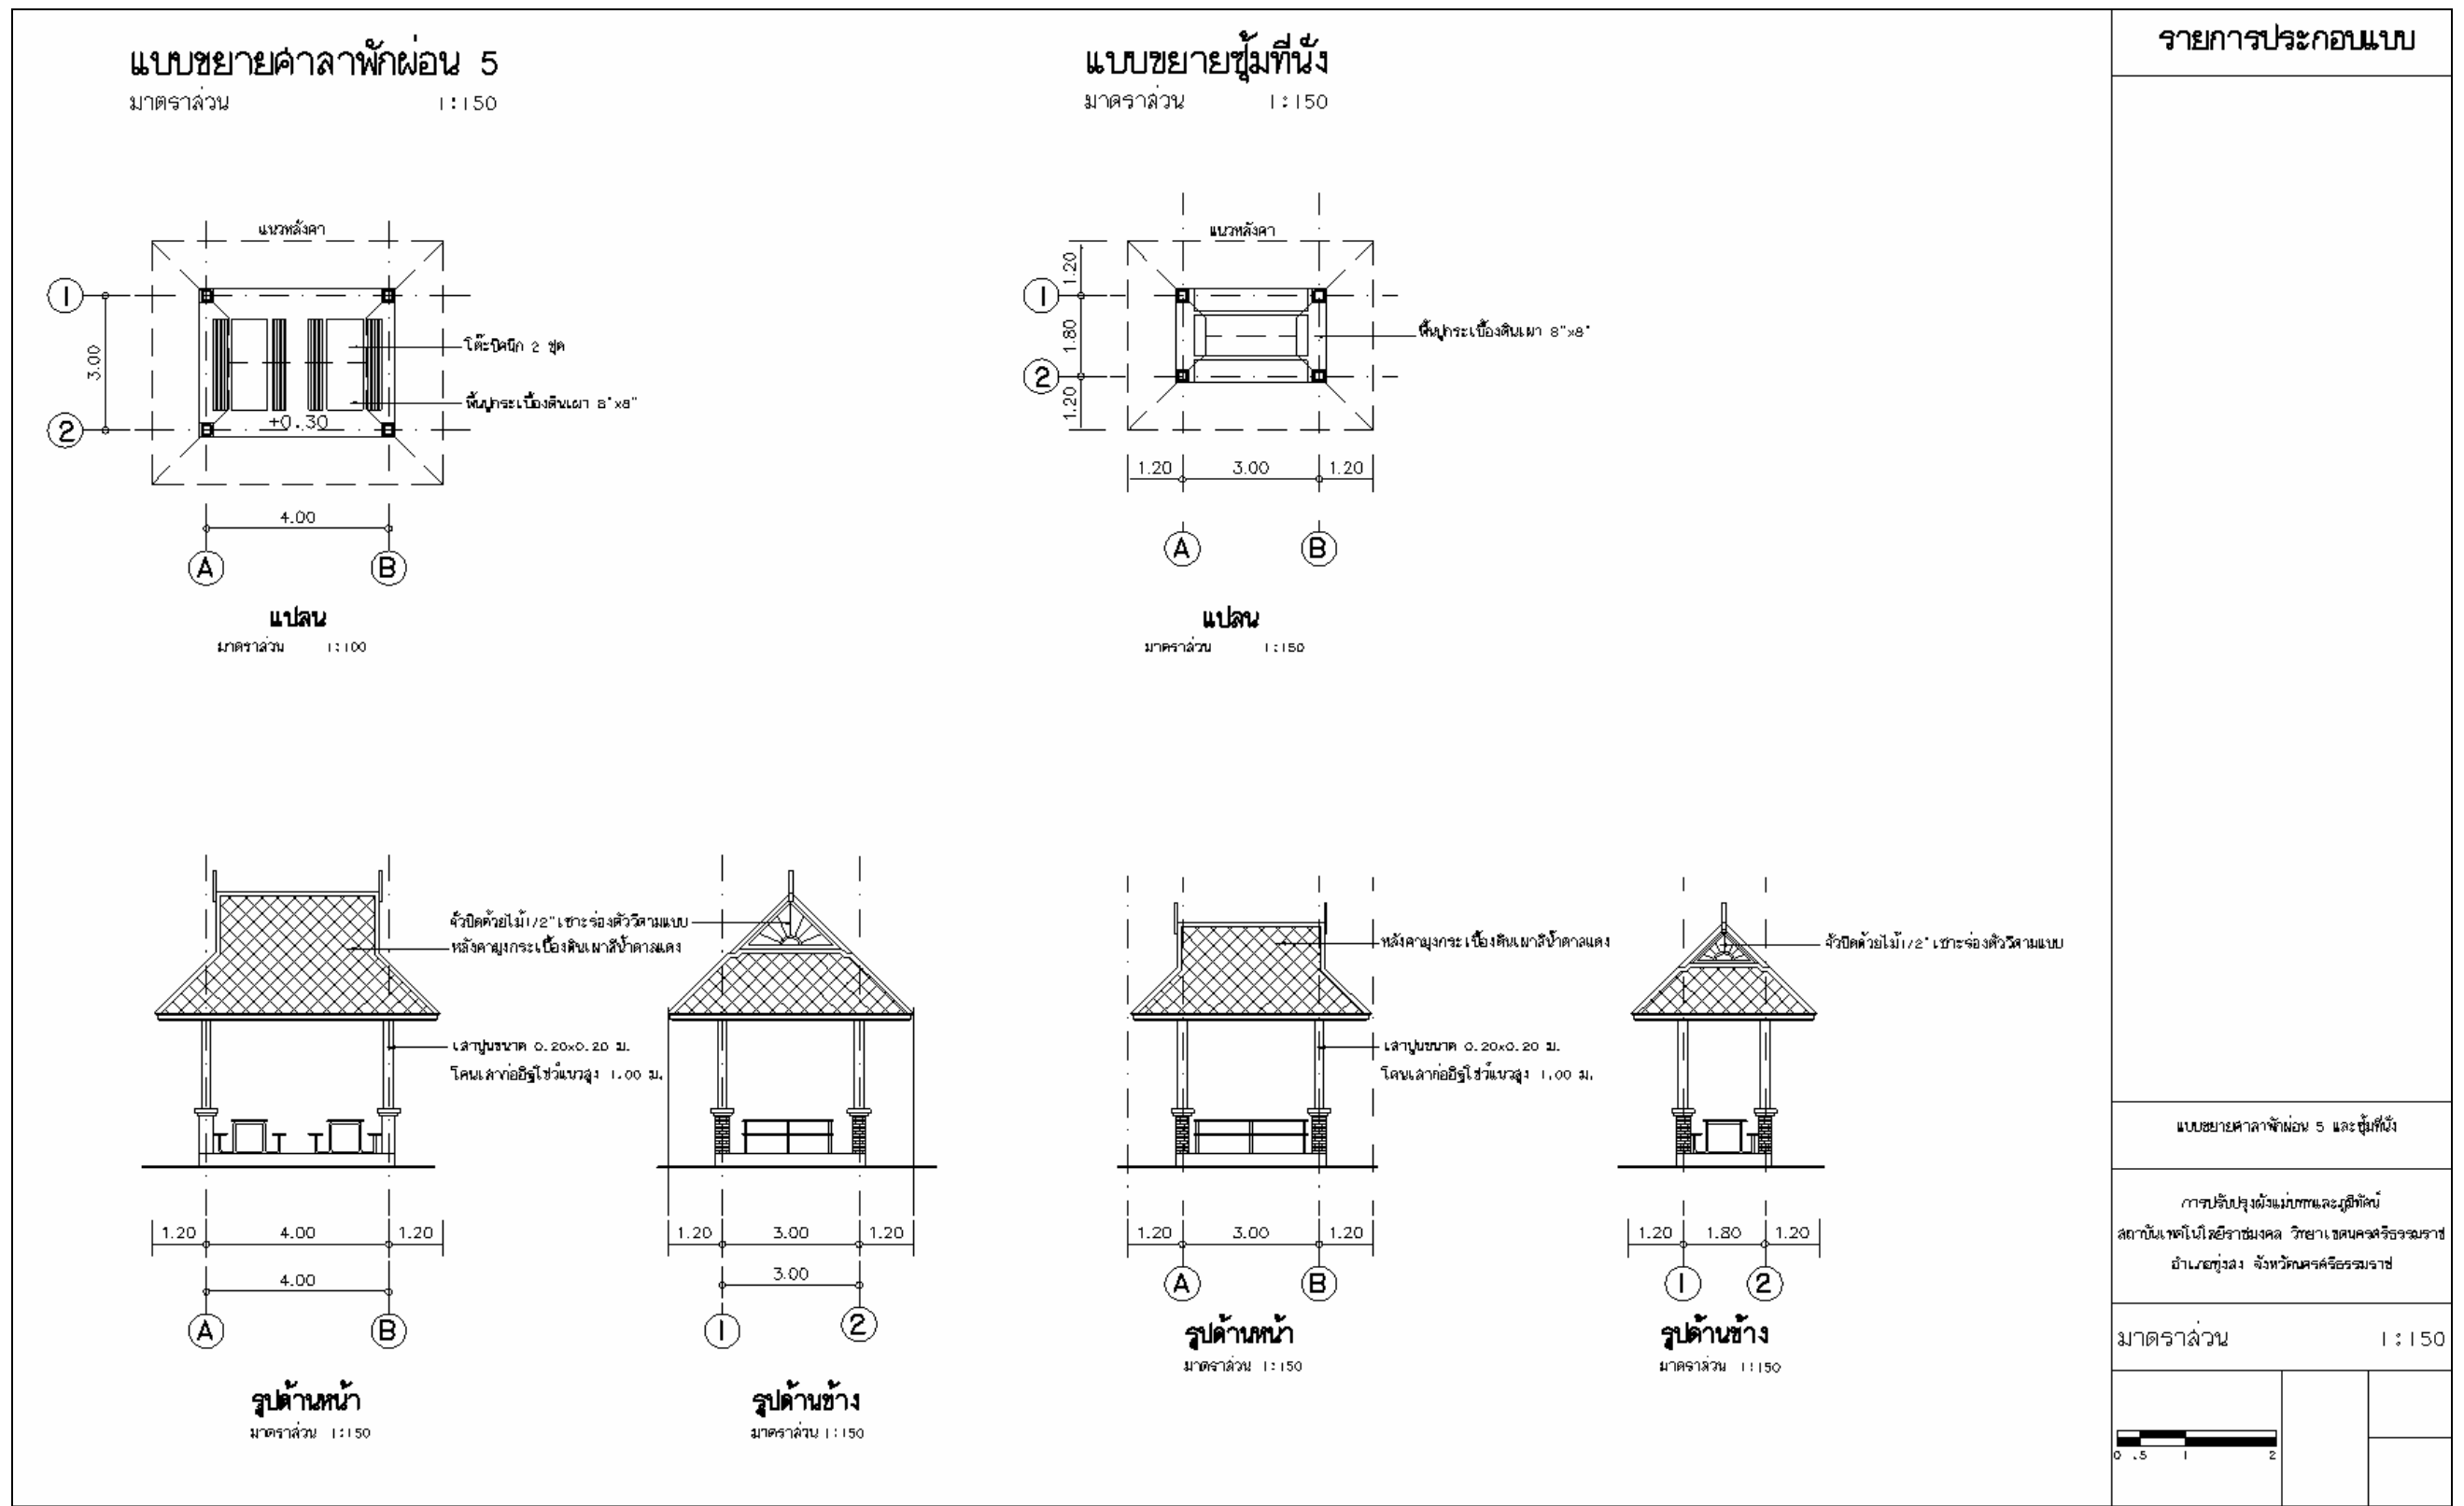

ภาพที่ 184 แบบขยายศาลาพักผ่อน 5 และซุ้มที่นั่ง

