




ภาพที่ 48 ผังแสดงวิเคราะห์อาคารเพื่อการพิจารณาเก็บรักษา

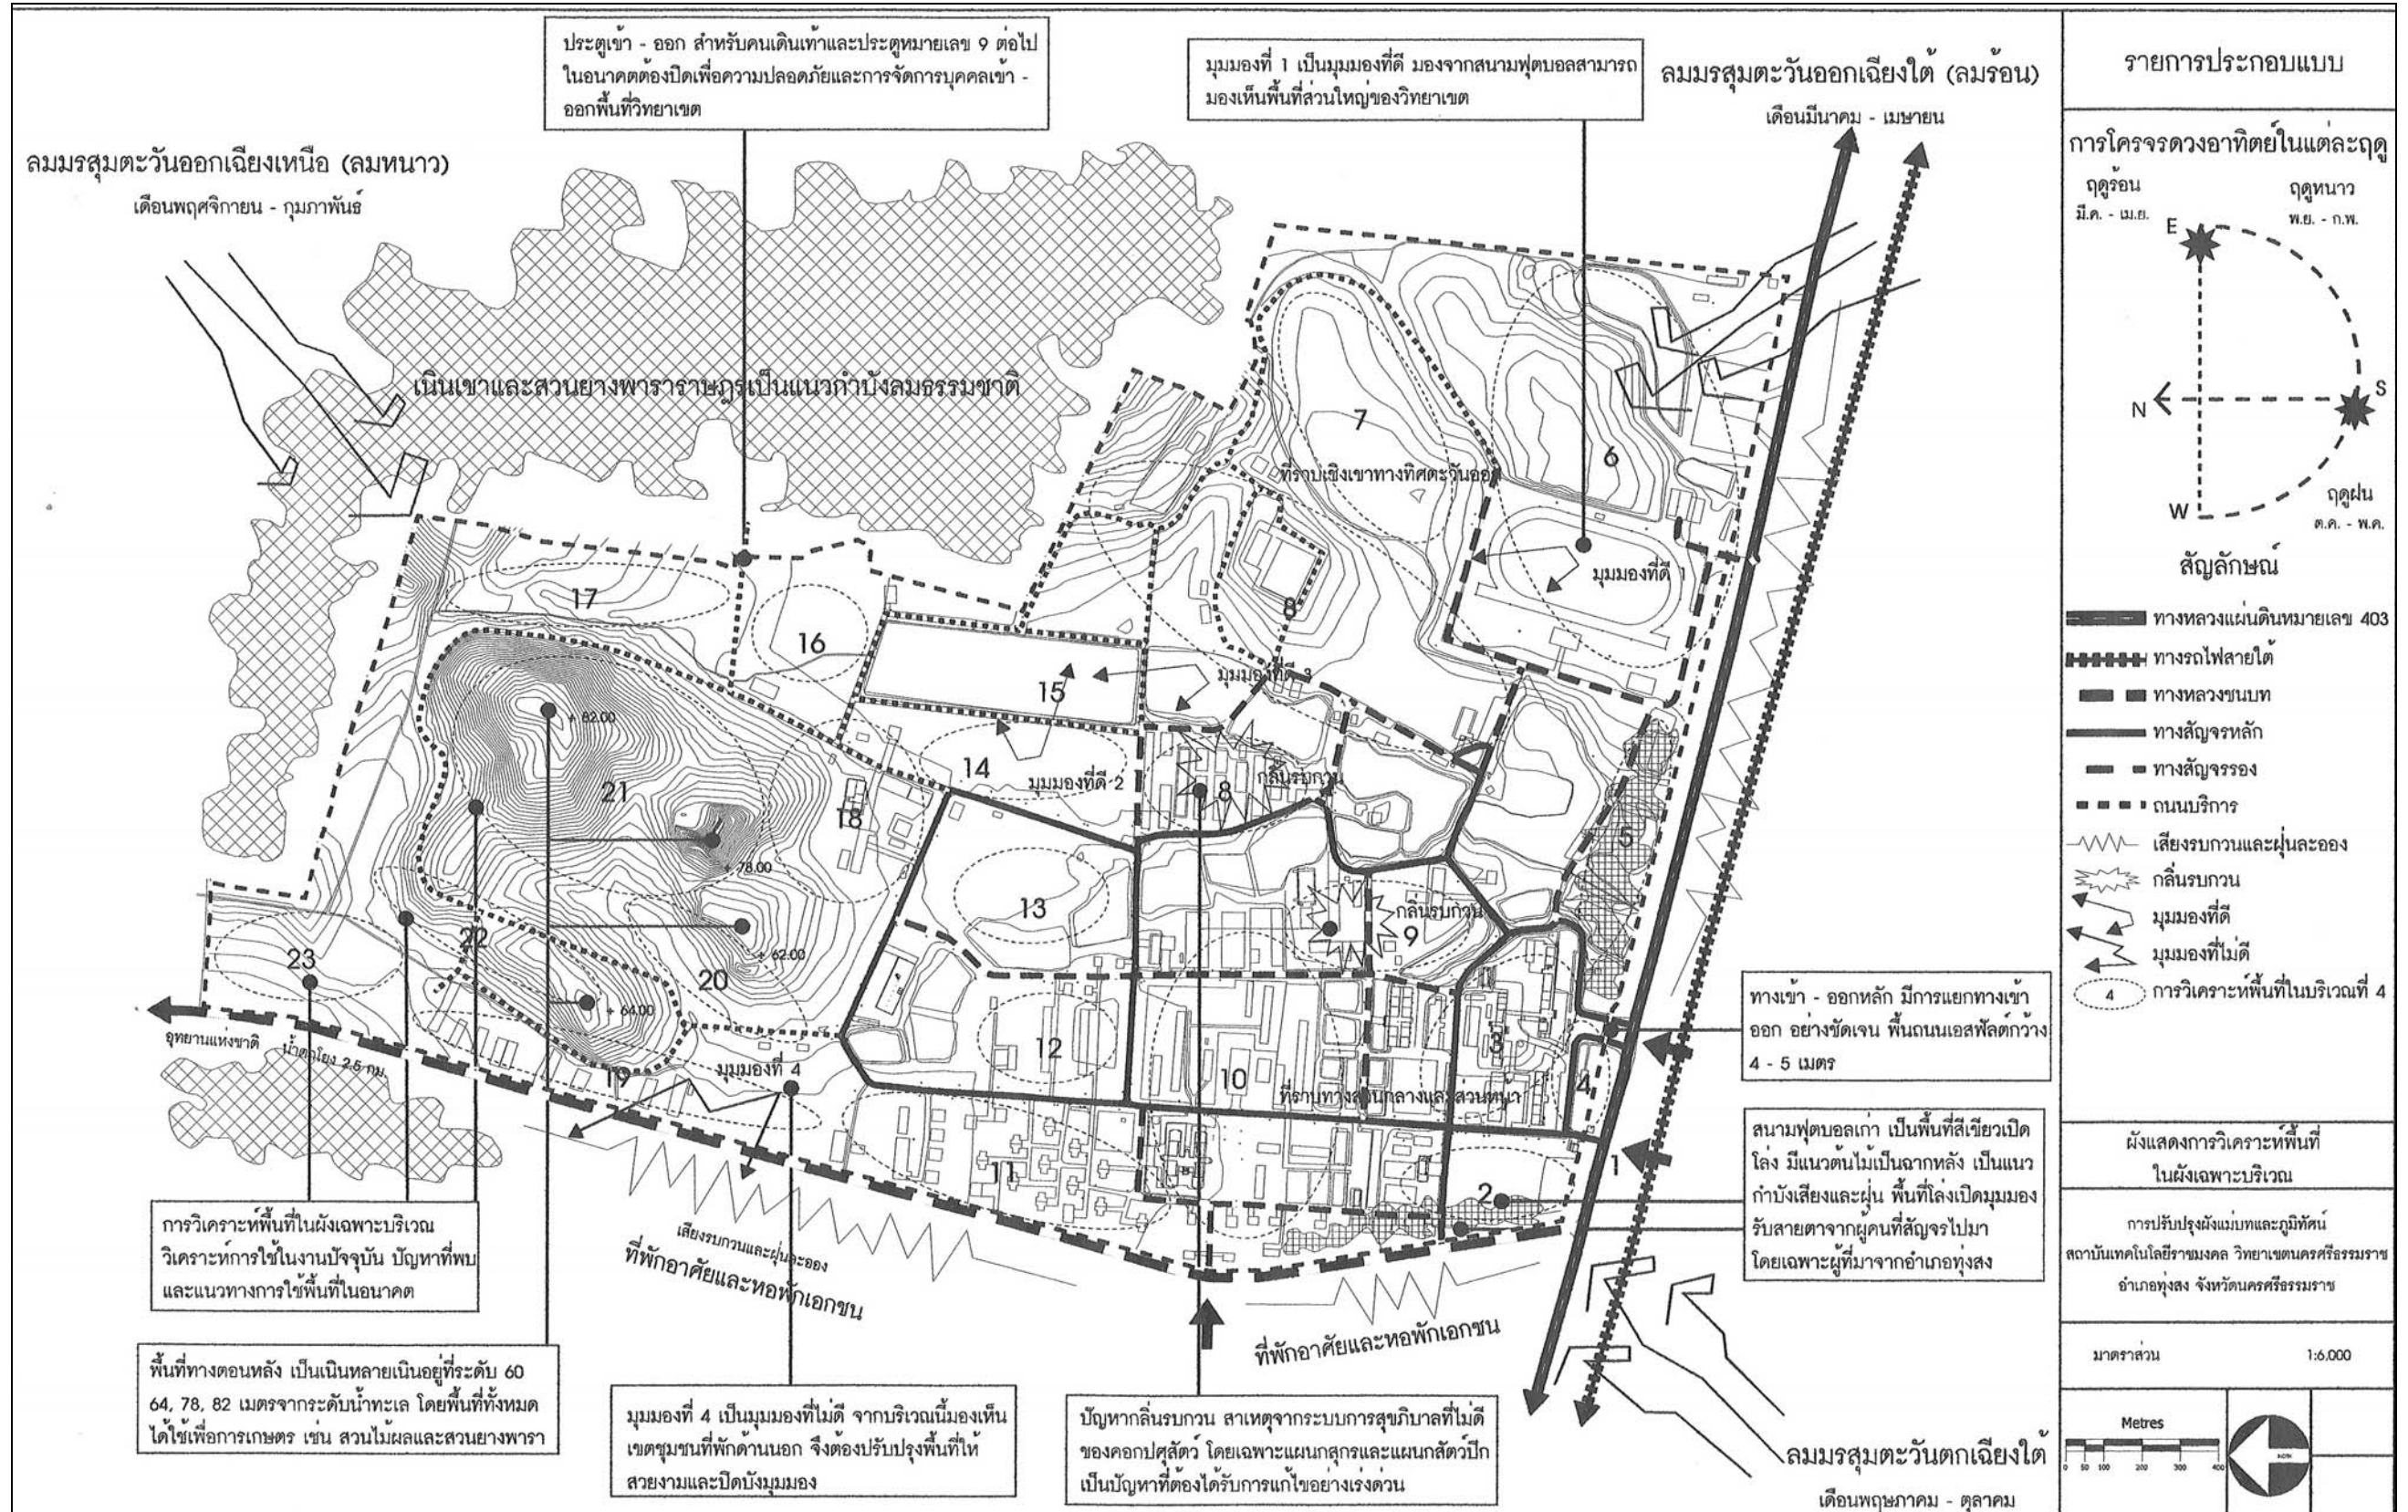

ภาพที่ 49 ผังแสดงวิเคราะห์พื้นที่ในผังเฉพาะบริเวณ