


ผนวก ข


ภาพที่ 1

ผังแปลงก่อนจัดรูปที่ดิน แบบจัดรูปแปลงใหม่

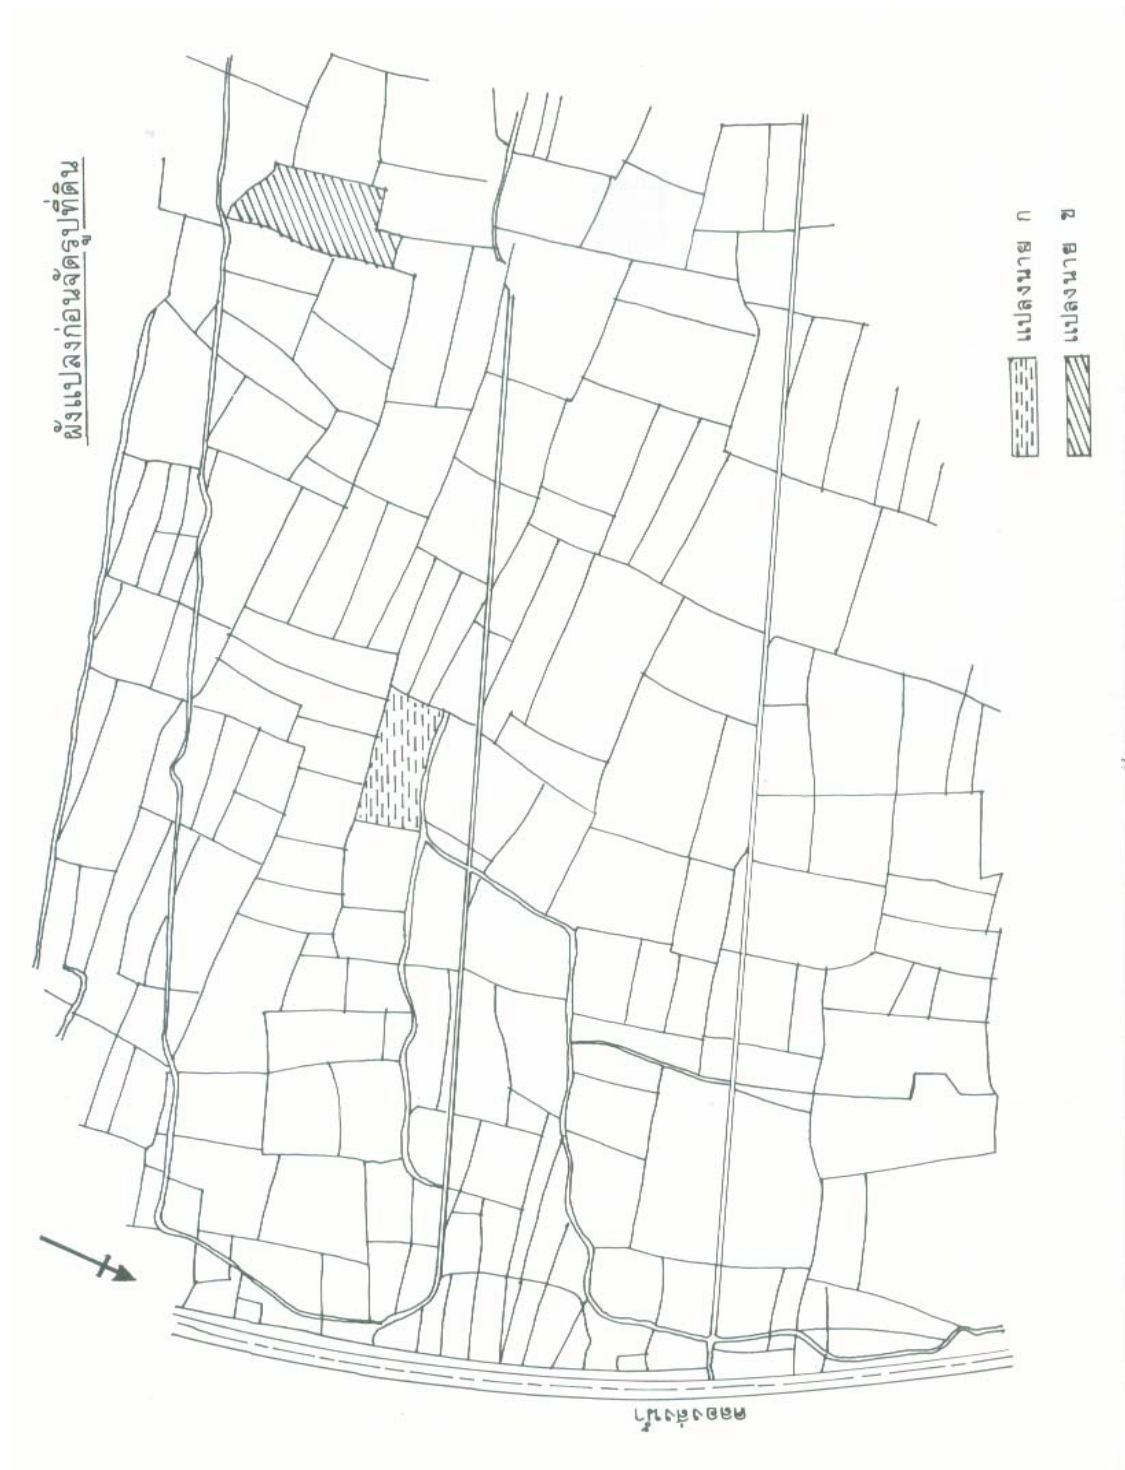


ภาพที่ 2

ผังแปลงหลังจัดรูปที่ดิน แบบจัดรูปแปลงใหม่

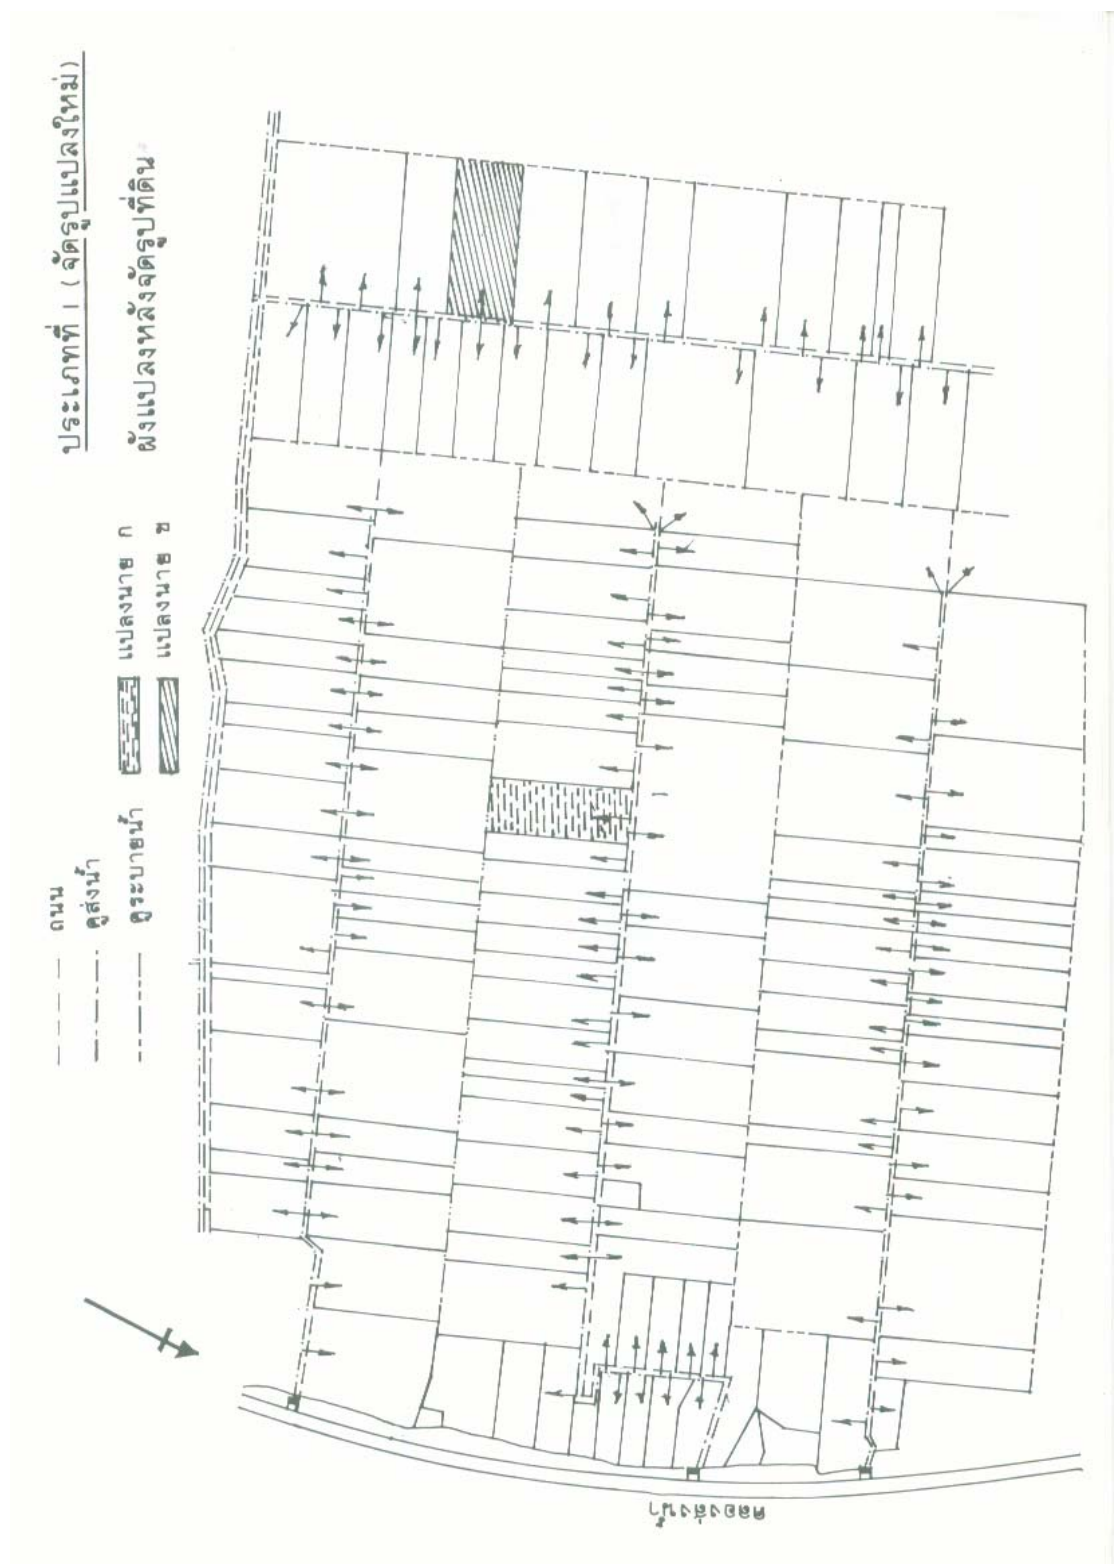

ภาพที่ 3
ผังแปลงก่อนจัดรูปที่ดิน แบบไม่จัดรูปแปลงใหม่

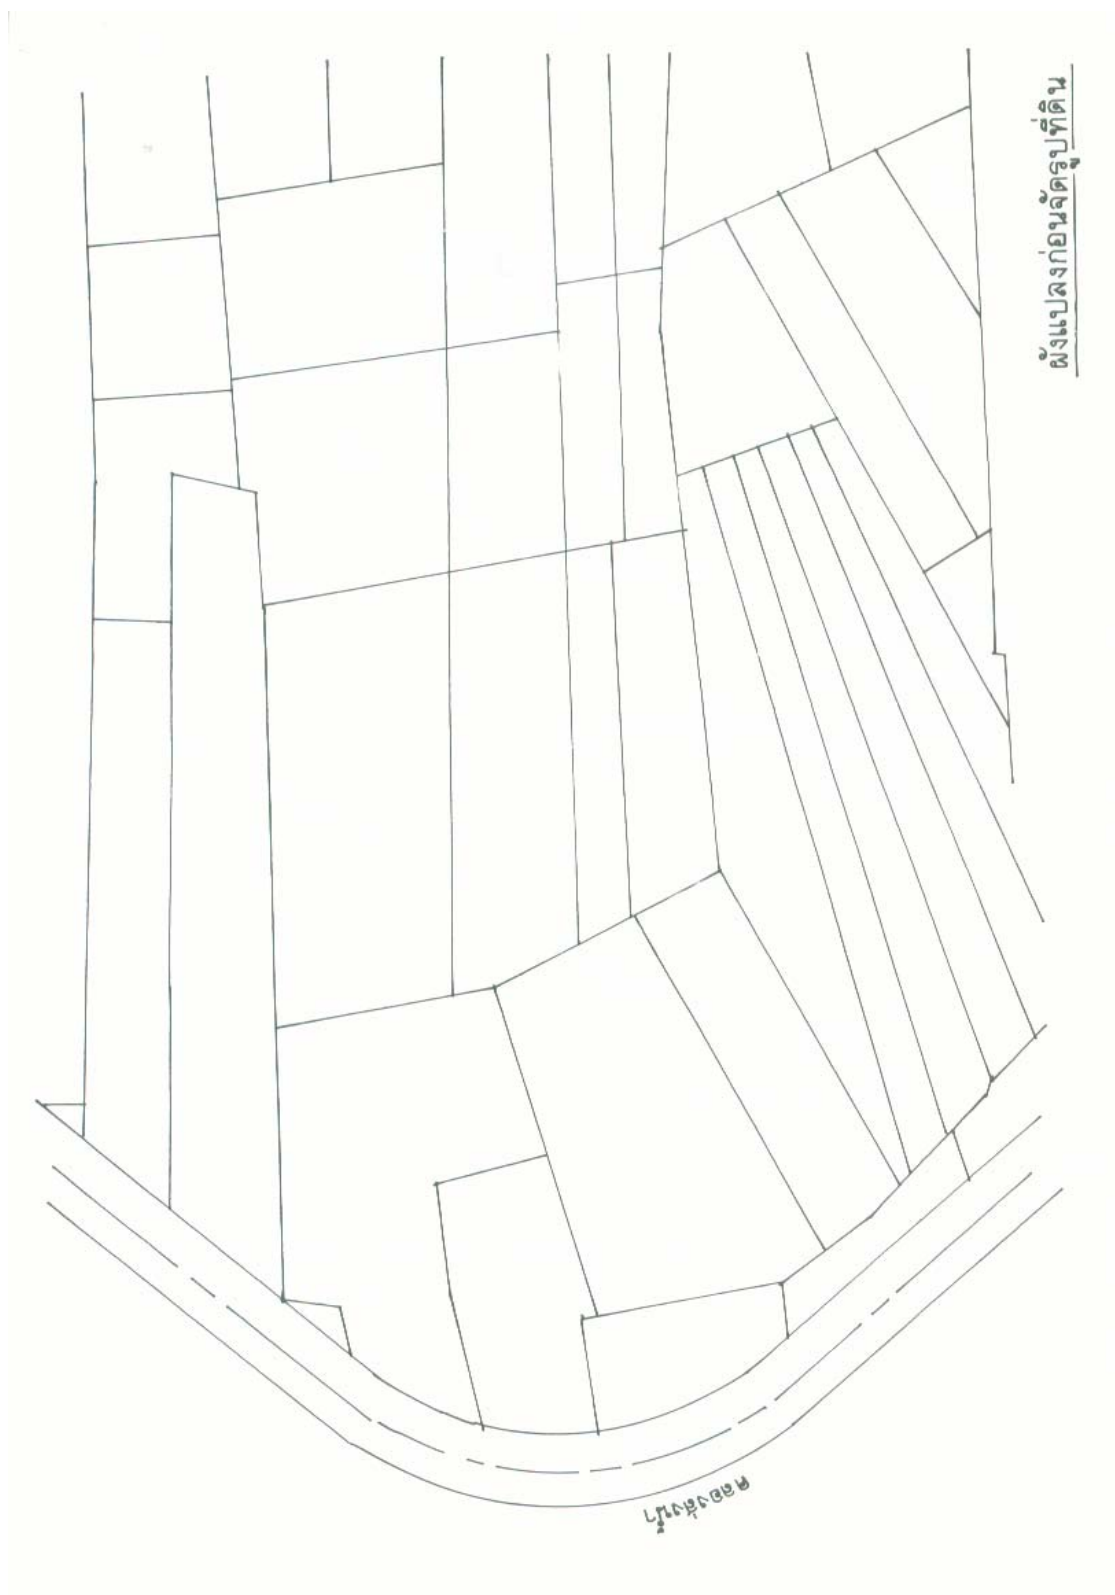

ภาพที่ 4
ผังแปลงหลังจัดรูปที่ดิน แบบไม่จัดรูปแปลงใหม่

