


ภาพที่. 2
ผังชั้นที่ 2

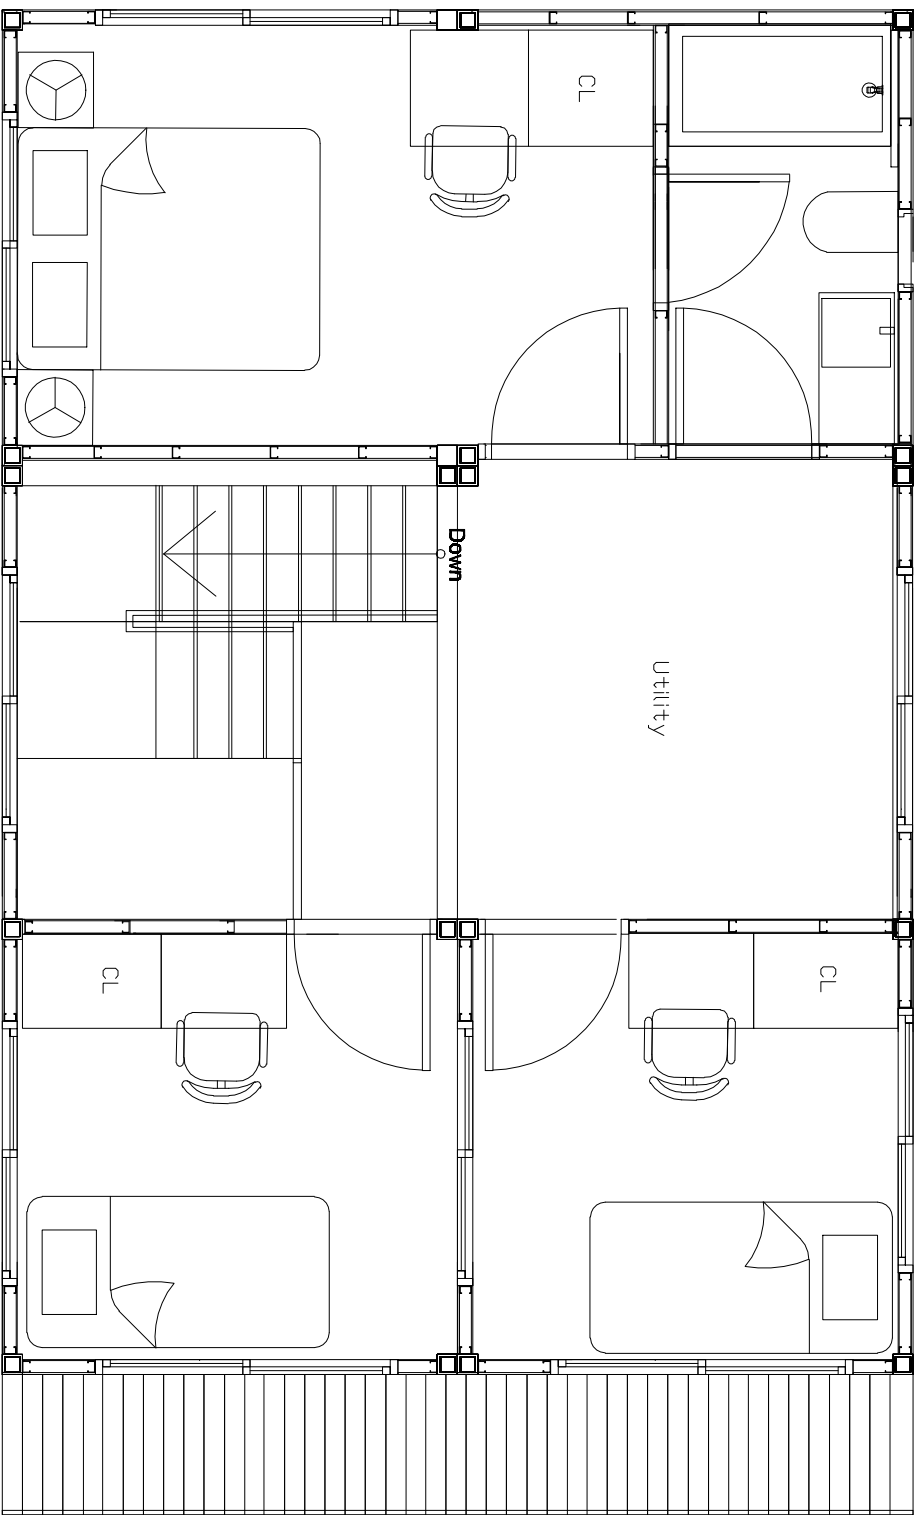

DRAWING TITLE : second floor plan