



ผนวก ค

แบบแปลนบ้านตัวอย่าง เพื่อการลดต้นทุน


ภาพที่ ค.1
แปลนชั้นล่าง

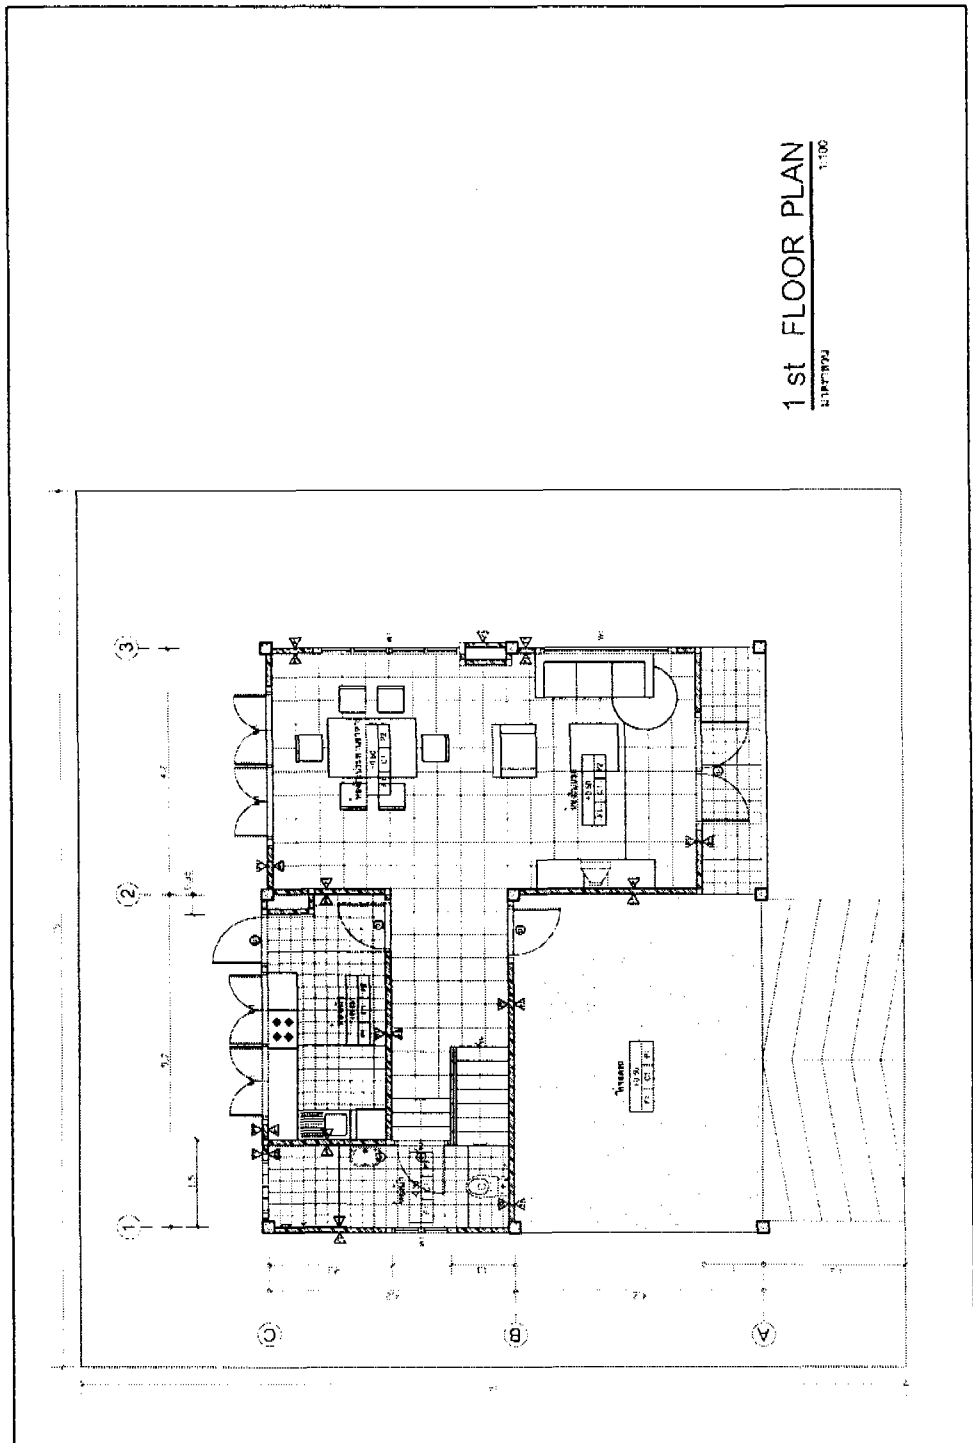


ภาพที่ ค.2
แปลนชั้น 2

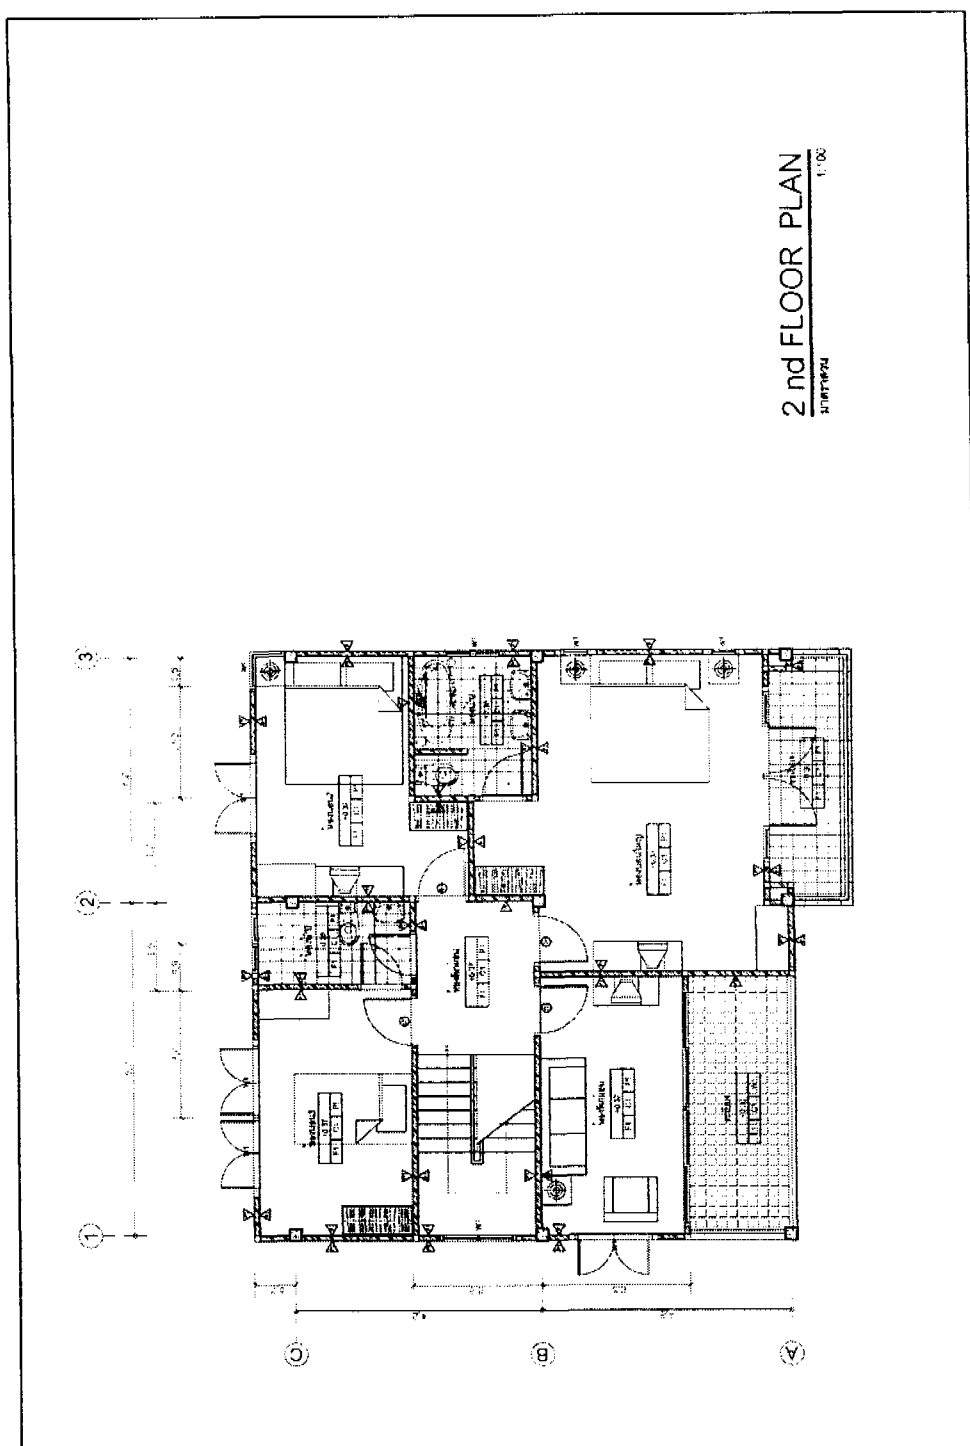

ภาพที่ ค.3
รูปด้านหน้า ด้านหลัง

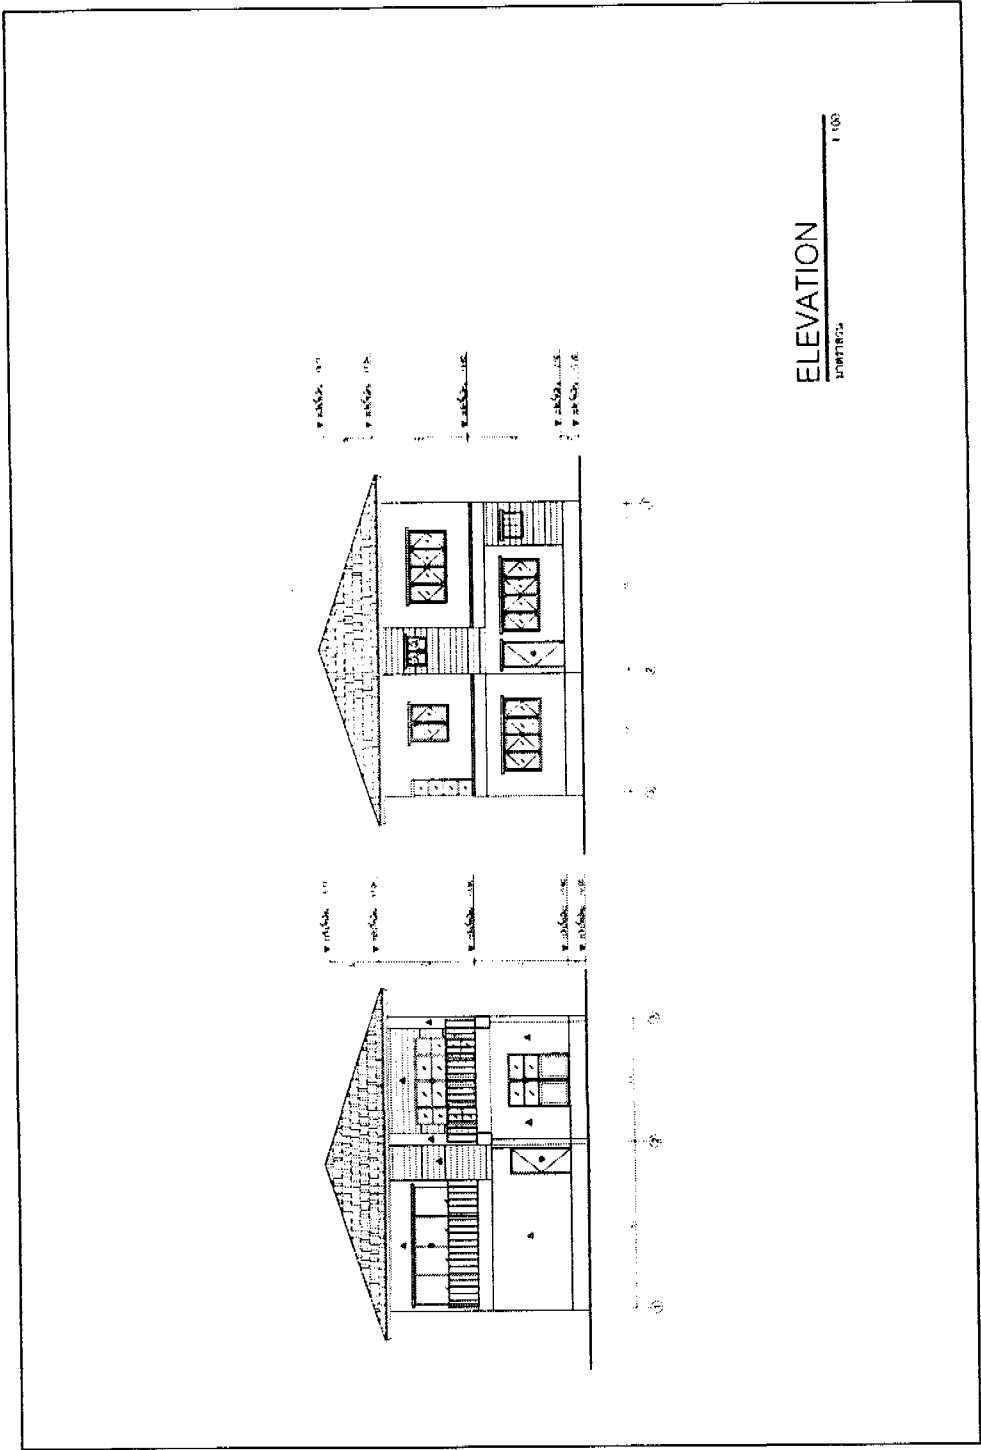


ภาพที่ ค.4
รูปด้านข้าง

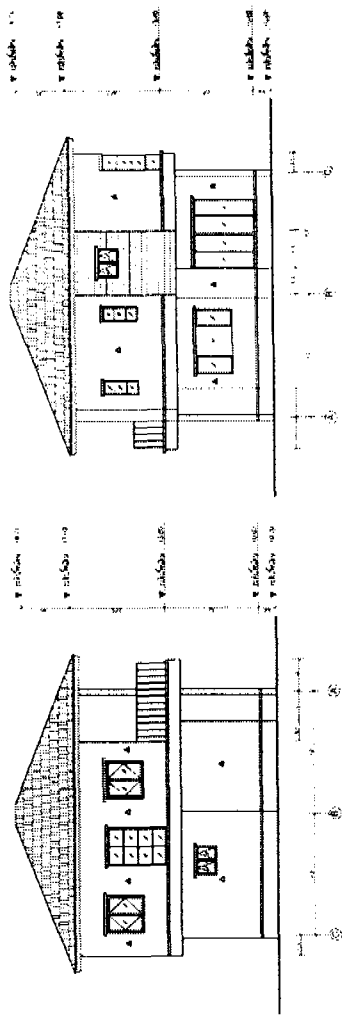

ELEVATION
รูปด้านข้าง
1:100

ภาพที่ ค.5
รูปตัด

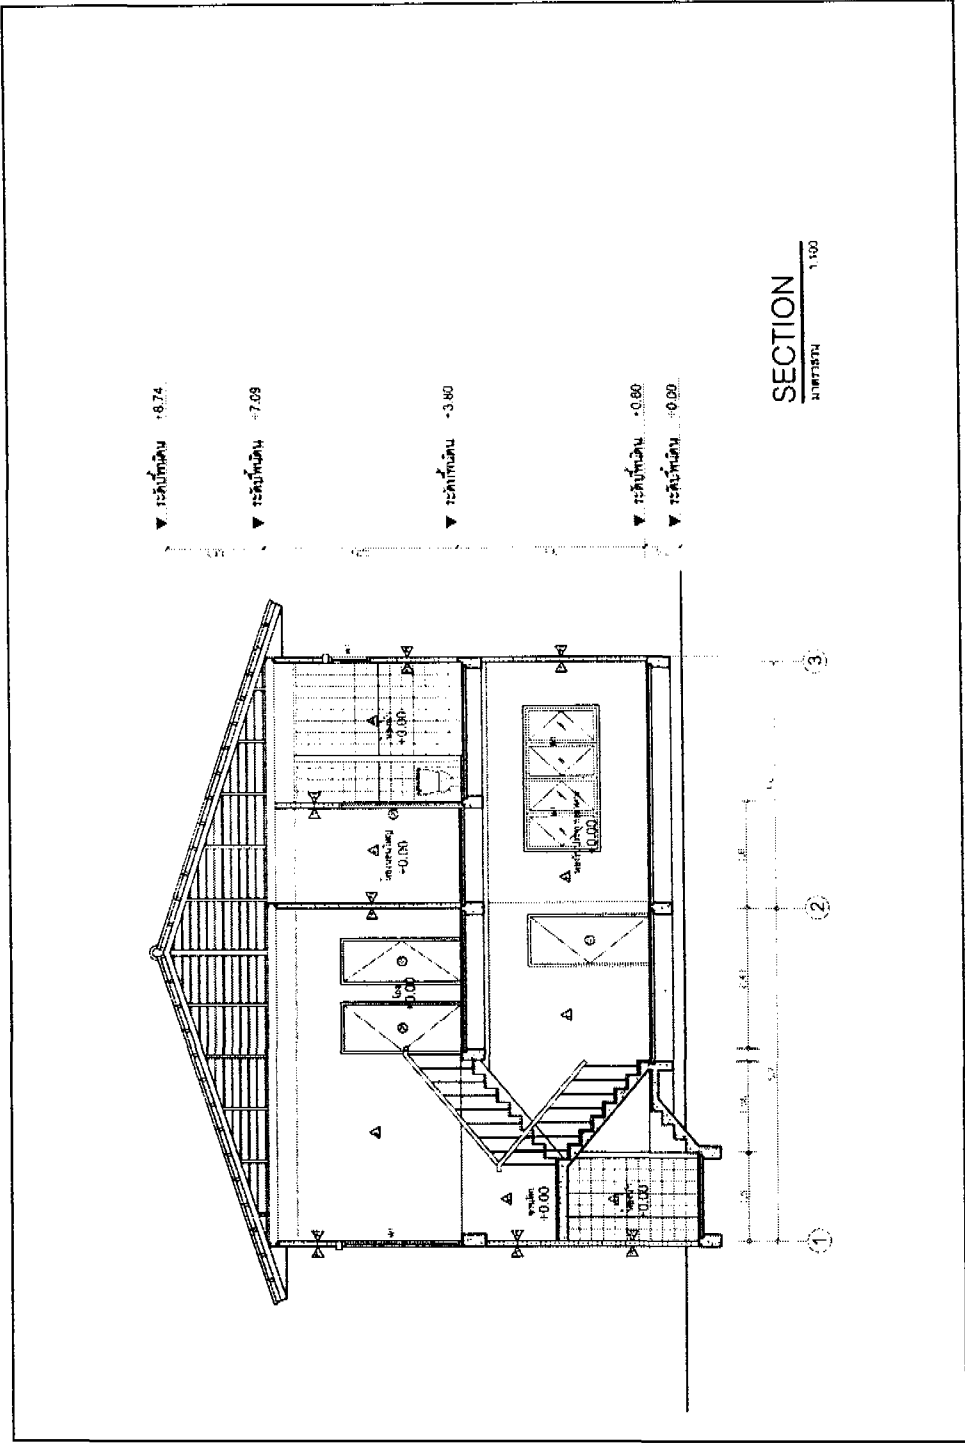

ภาพที่ ค.6
แปลนหลังคา

