


ผนวก ก

ผังค้ำหนักวังพระเจ้าบรมวงศ์เธอพระองค์เจ้าดิลกนพรัฐในอดีต


ภาพที่ ก. 1
ผังค้ำหนักวังพระเจ้าบรมวงศ์เธอพระองค์เจ้าดิลกนพรัฐในอดีต ชั้น 1 มาตราส่วน 1 : 200

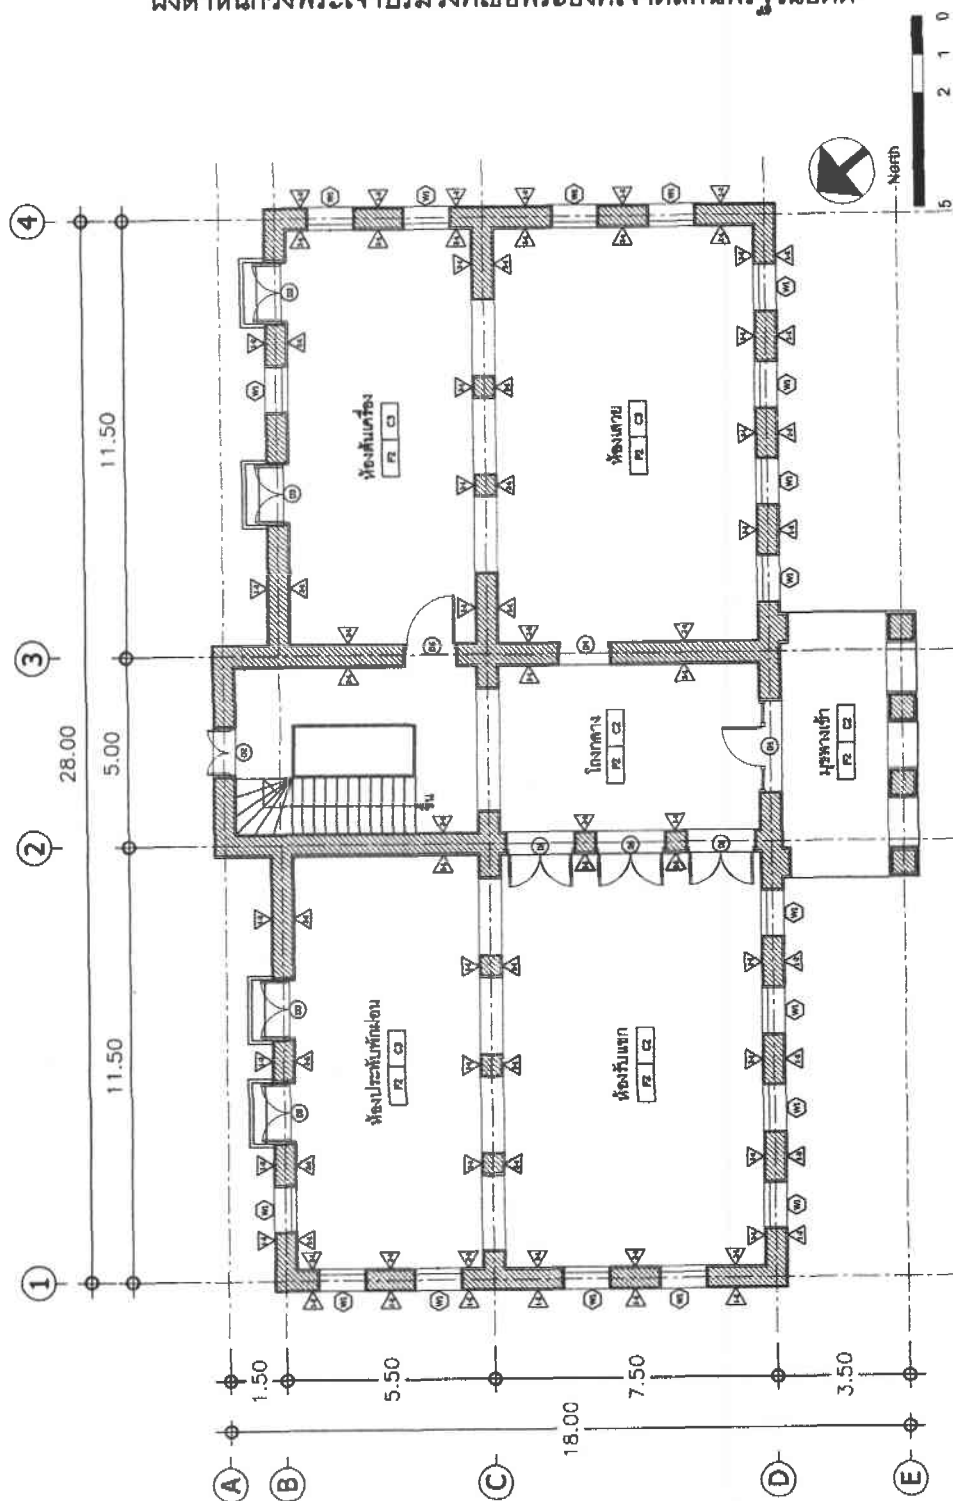

ที่มา: นิตยอินทรมิลล, ม.ป.ป. และ การไฟฟ้านครหลวง, 2535. (ปรับปรุงโดยผู้วิจัยเมื่อวันที่ 20 มีนาคม 2549)

ภาพที่ ก. 3


รูปด้านด้านหน้าวังพระเจ้าบรมวงศ์เธอพระองค์เจ้าคัลลภนพรัฐด้านหน้าในอดีต มาตรฐาน 1 : 200

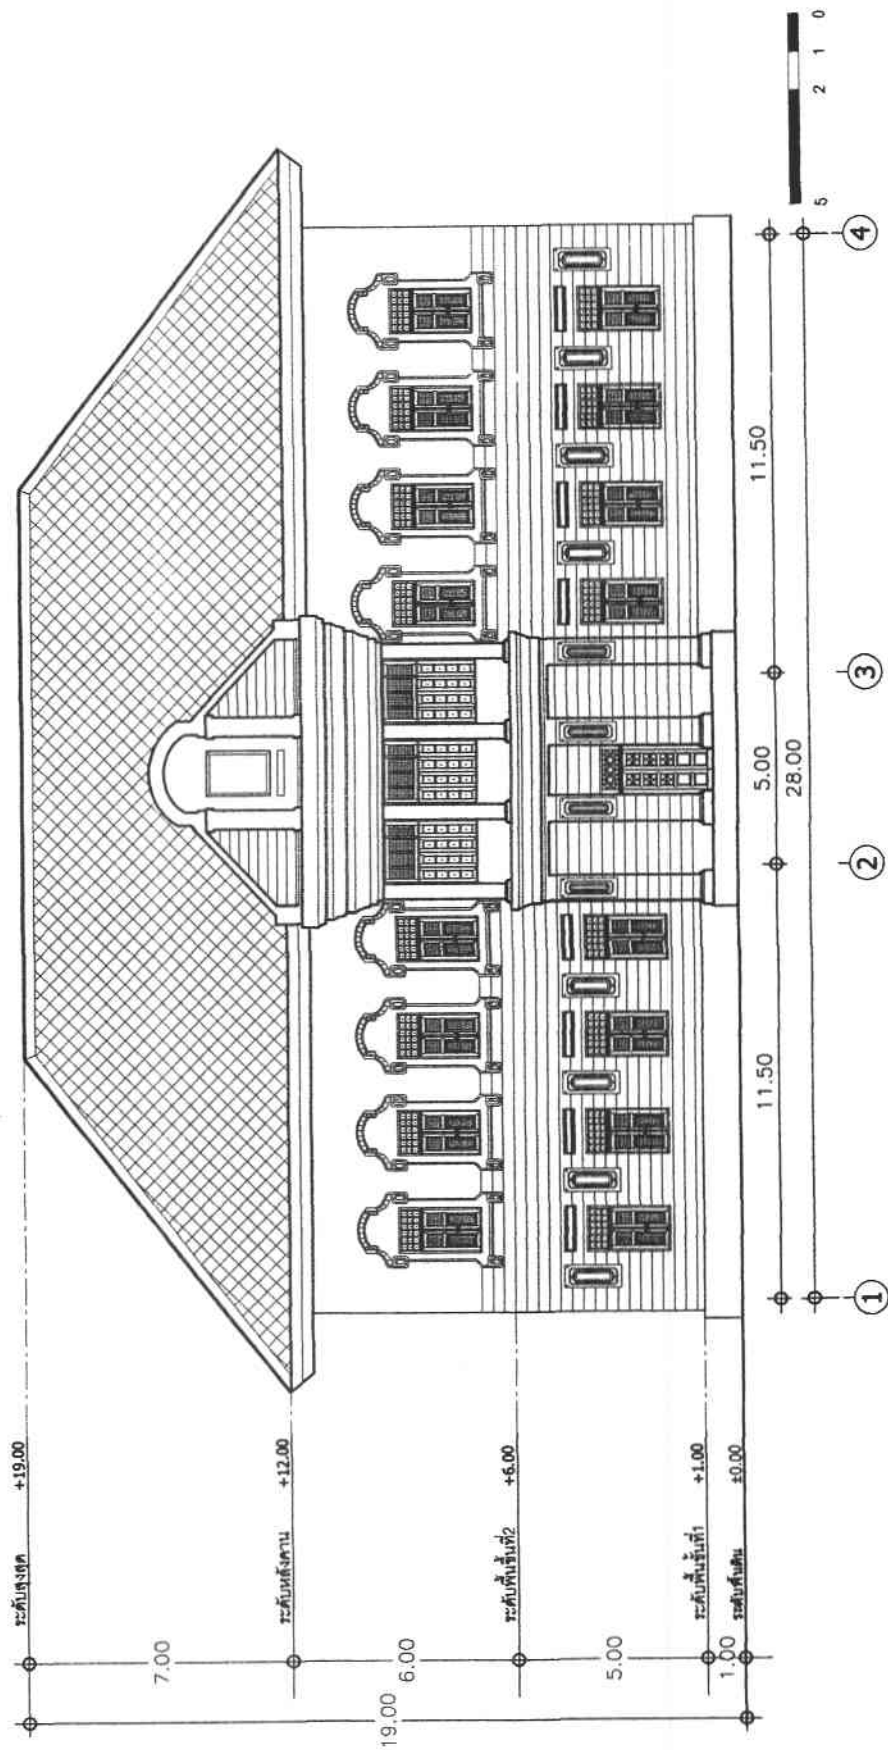

ที่มา: นิตยฉินทรพิมล, ม.ป.ป. และ การไฟฟ้านครหลวง, 2535. (ปรับปรุงโดยผู้วิจัยเมื่อวันที่ 20 มีนาคม 2549)

ภาพที่ ก. 4


รูปด้านตำหนักวังพระเจ้าบรมวงศ์เธอพระองค์เจ้าดิศลกนพรัฐด้านซ้ายในอดีต มาตรฐาน 1 : 200

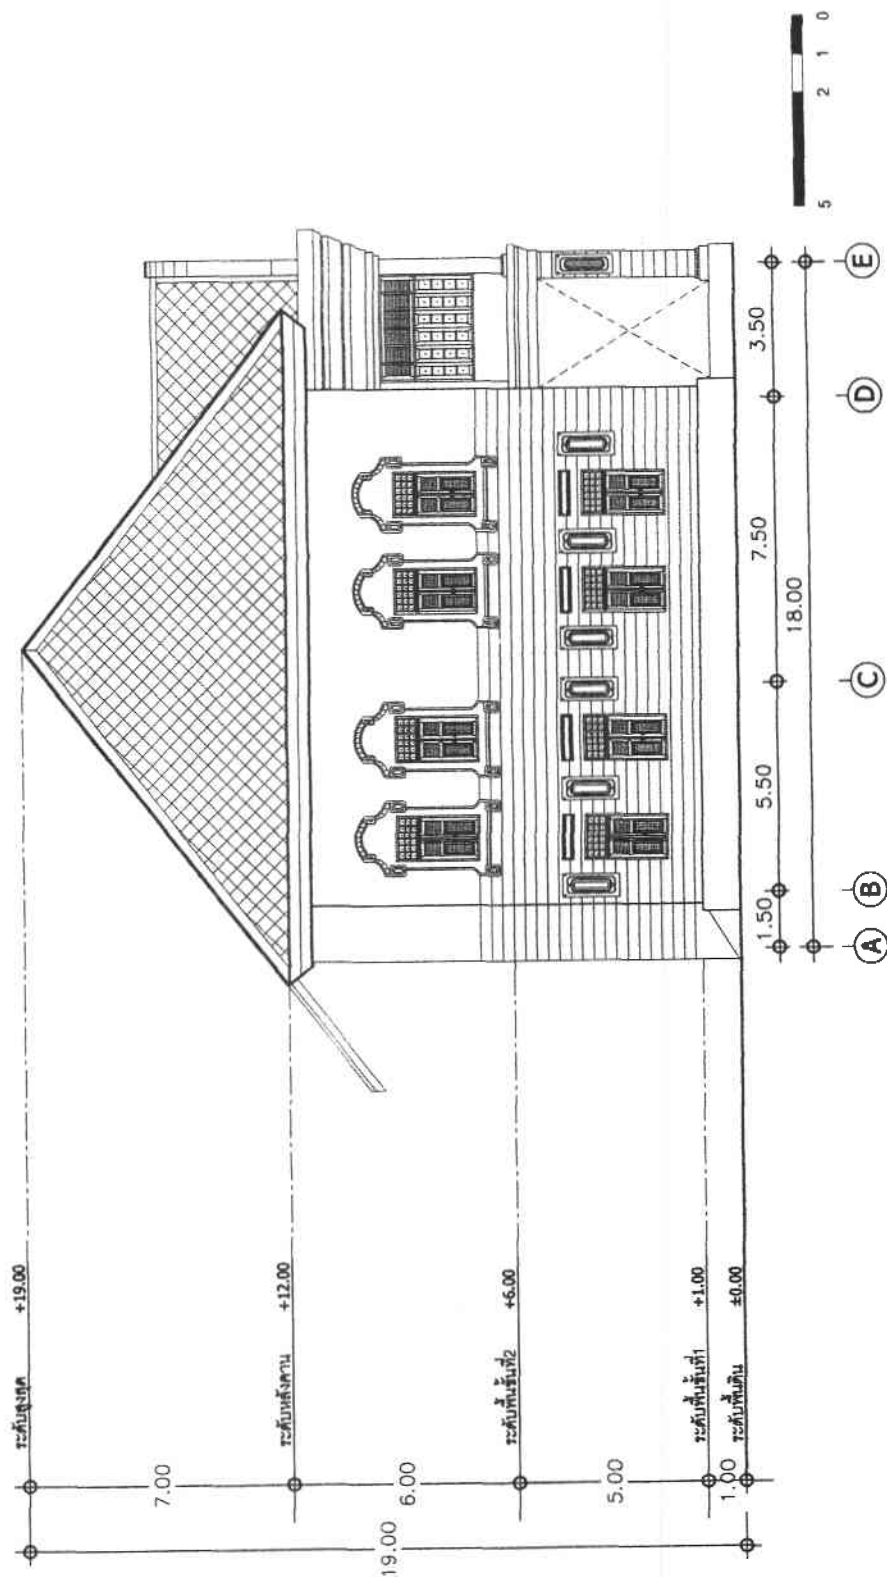

ที่มา: นิติย อินทรพิมล, ม.ป.ป. และ การไฟฟ้านครหลวง, 2535. (ปรับปรุงโดยผู้วิจัยเมื่อวันที่ 20 มีนาคม 2549)

ภาพที่ ก. 5


รูปด้านตําหนักรั้วพระเจ้าบรมวงศ์เธอพระองค์เจ้าคัลลภนพรัฐด้านหลังในอดีต มาตรฐาน 1 : 200

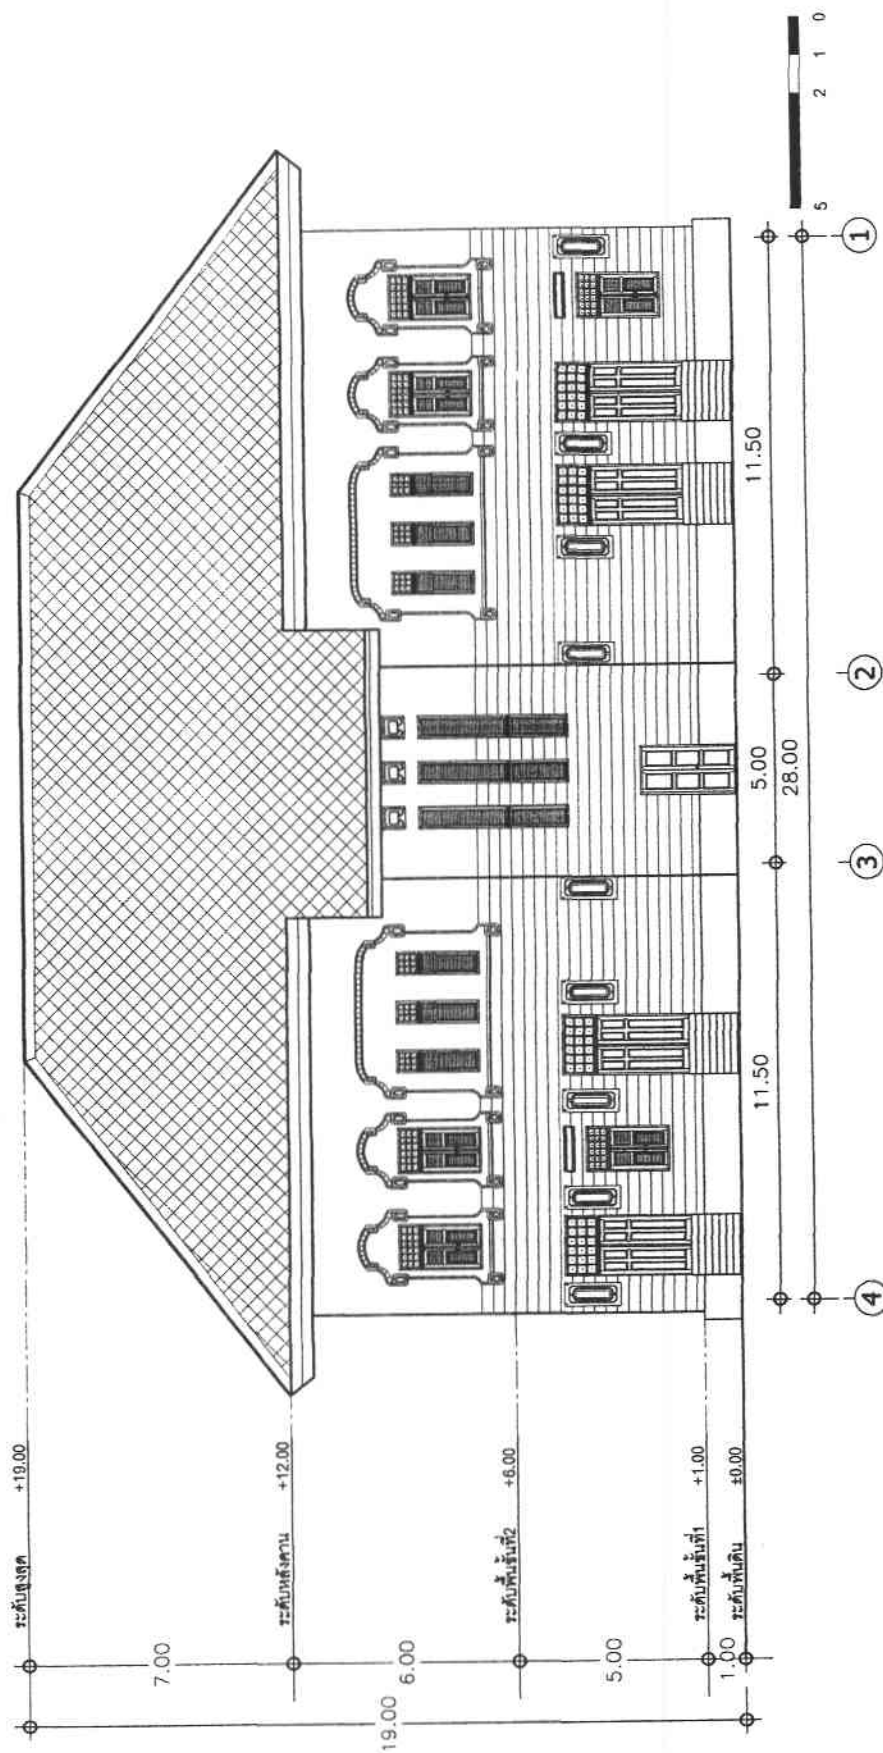

ที่มา: นิตยอินทรมิล, ม.ป.ป. และ การไฟฟ้านครหลวง, 2535. (ปรับปรุงโดยผู้วิจัยเมื่อวันที่ 20 มีนาคม 2549)

ภาพที่ ก. 6


รูปด้านตำหนักวังพระเจ้าบรมวงศ์เธอพระองค์เจ้าดิศกรนพรัฐด้านขวาในอดีต มาตราส่วน 1 : 200

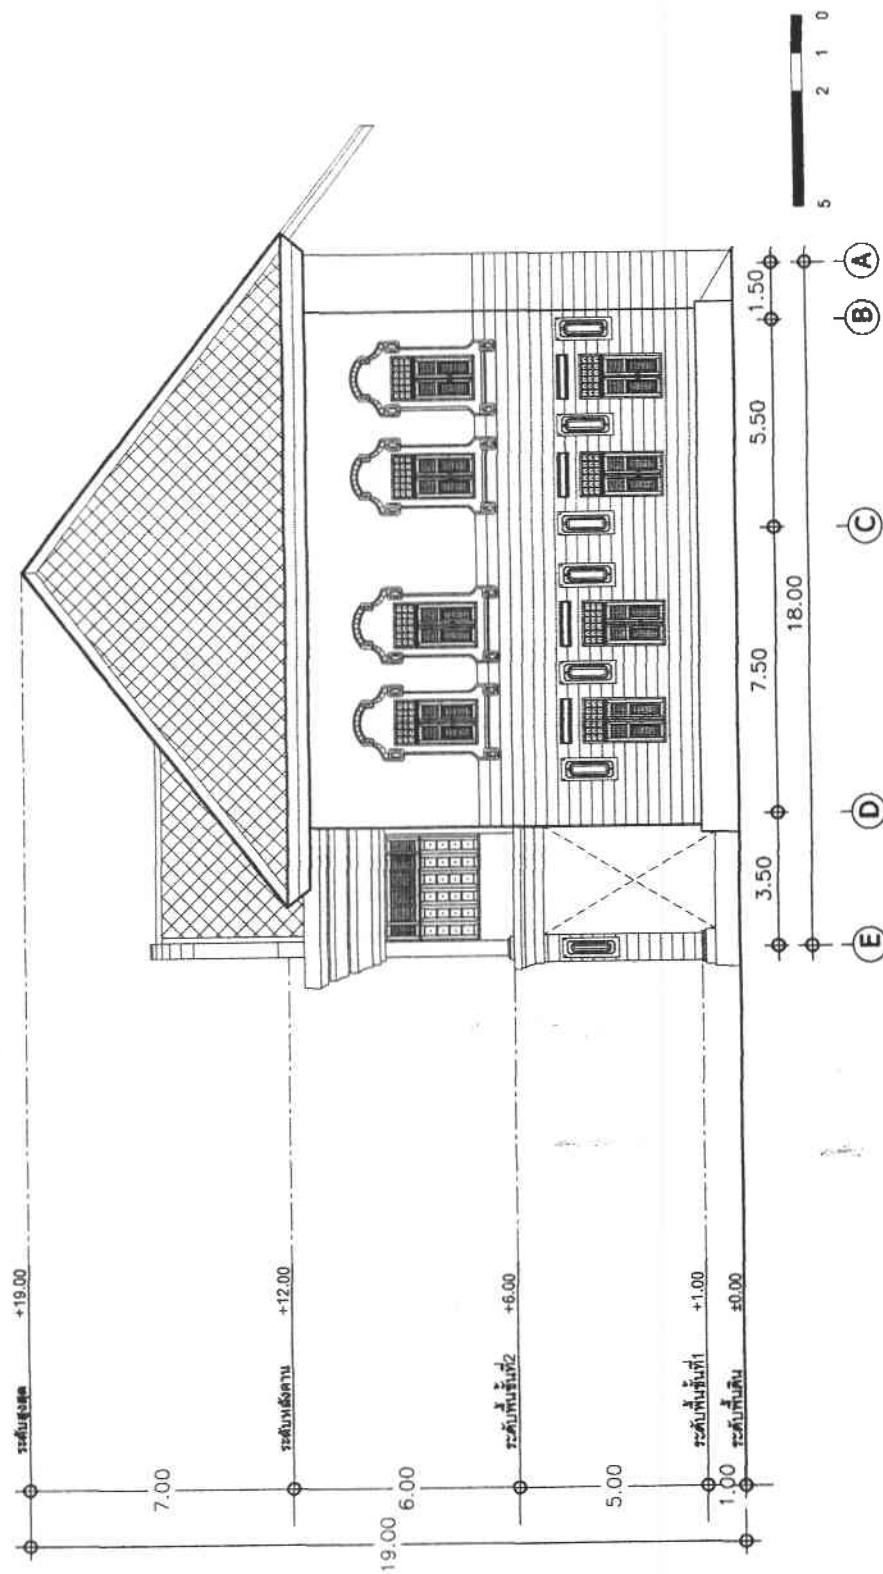

ที่มา: นิตยฉินทรพิมล, ม.ป.ป. และ การไฟฟ้านครหลวง, 2535. (ปรับปรุงโดยผู้วิจัยเมื่อวันที่ 20 มีนาคม 2549)

ภาพที่ ก. 7

รูปตัดด้านหน้าวังพระเจ้าบรมวงศ์เธอพระองค์เจ้าติลกนพรัฐในอดีต มาตราส่วน 1 : 200

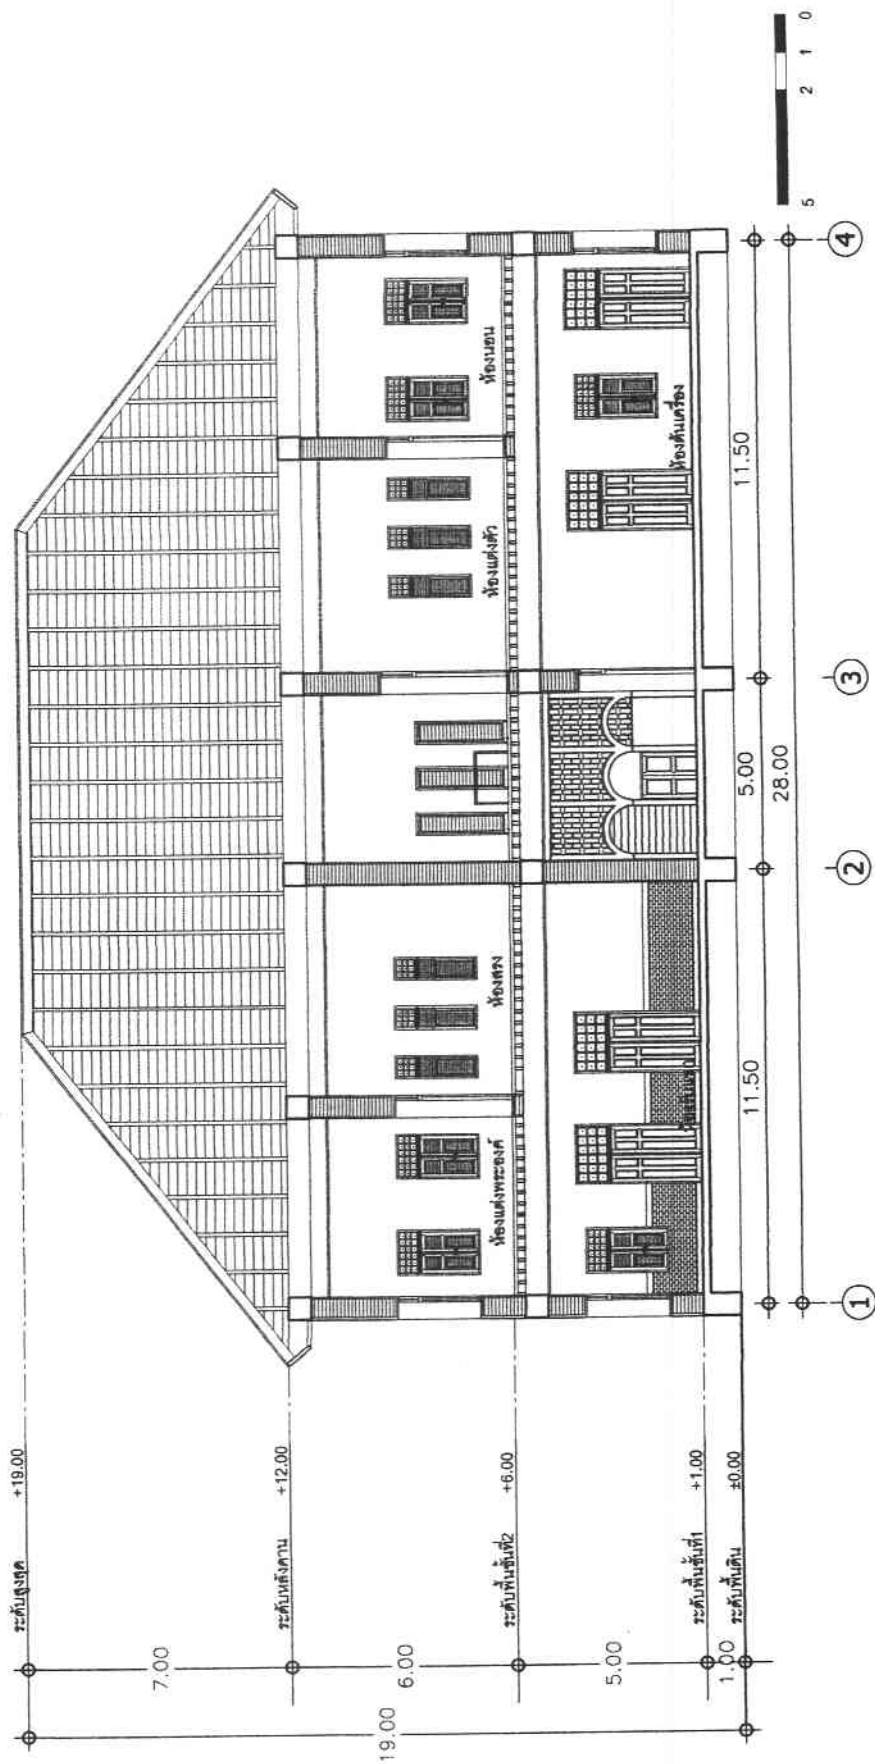

ที่มา: นิตยอินทรมล, ม.ป.ป. และการไฟฟ้านครหลวง, 2535. (ปรับปรุงโดยผู้วิจัยเมื่อวันที่ 20 มีนาคม 2549)