




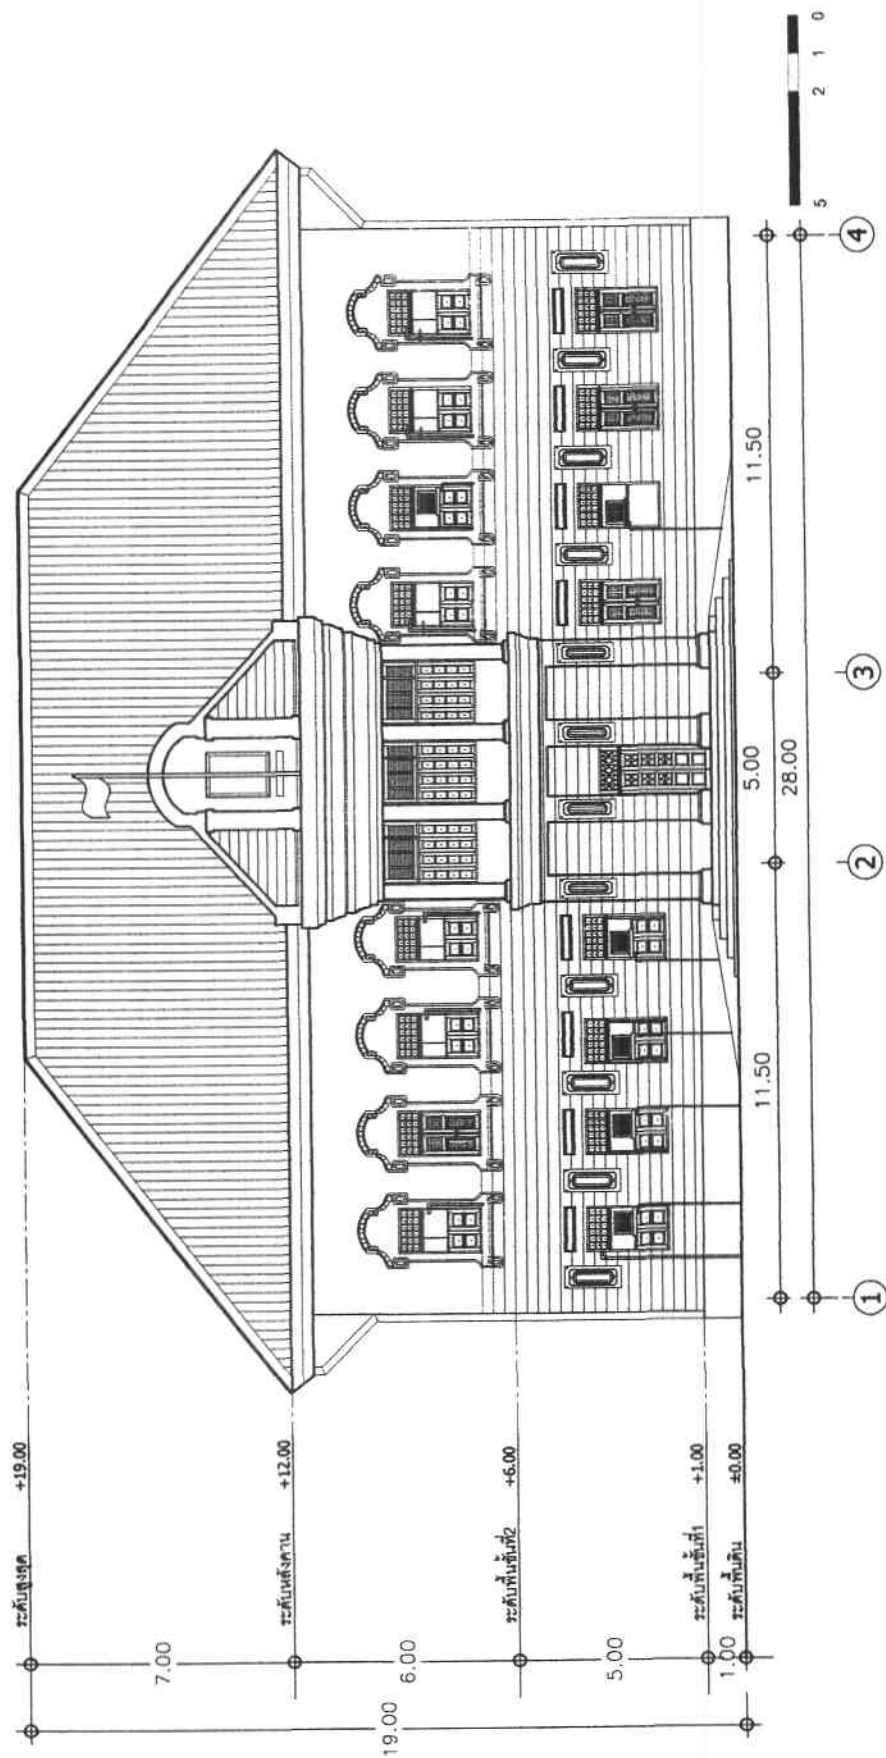

ภาพที่ ข. 3


รูปด้านด้านหน้าพระเจ้าบรมวงศ์เธอพระองค์เจ้าติลกานพรัฐด้านหน้าในปัจจุบัน มาตรฐาน 1 : 200



ที่มา: นิตยอินทราพิมล, ม.ป.ป. และ การไฟฟ้านครหลวง, 2535. (ปรับปรุงโดยผู้วิจัยเมื่อวันที่ 20 มีนาคม 2549)

ภาพที่ ข. 4


รูปด้านตําหนักวังพระเจ้าบรมวงศ์เธอพระองค์เจ้าดิศลกนพรัฐด้านซ้ายในปัจจุบัน มาตรฐาน 1 : 200

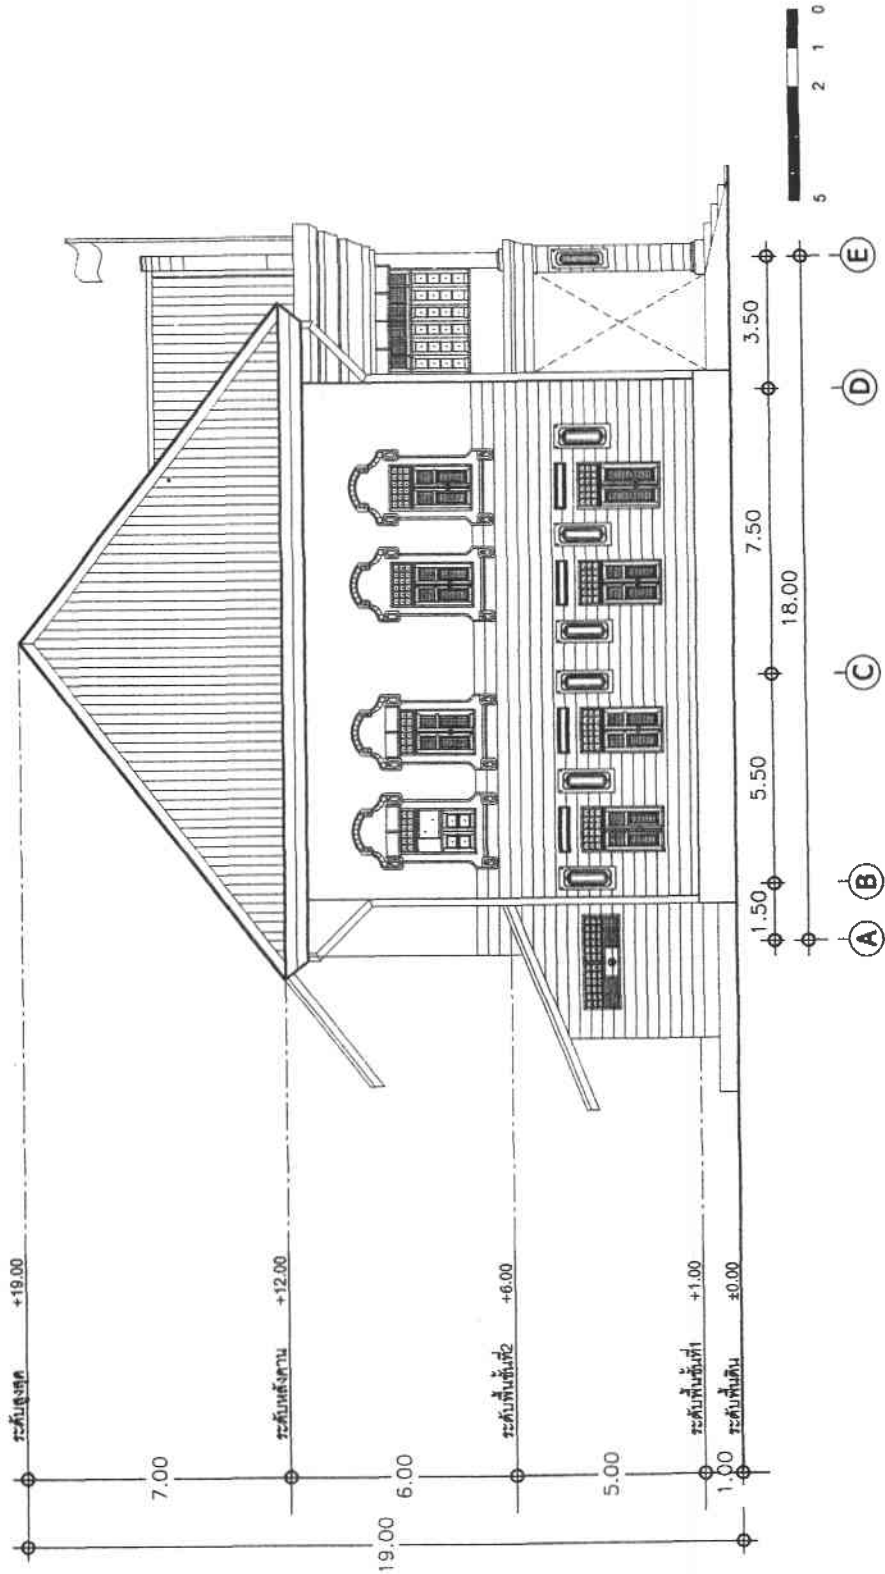

ที่มา: นิติย์ อินทรพิมล, ม.ป.ป. และ การไฟฟ้านครหลวง, 2535. (ปรับปรุงโดยผู้วิจัยเมื่อวันที่ 20 มีนาคม 2549)

ภาพที่ ๑. 5


รูปด้านด้านหน้าวังพระเจ้าบรมวงศ์เธอพระองค์เจ้าติลกนพรัฐด้านหลังในปัจจุบัน มาตราส่วน 1 : 200

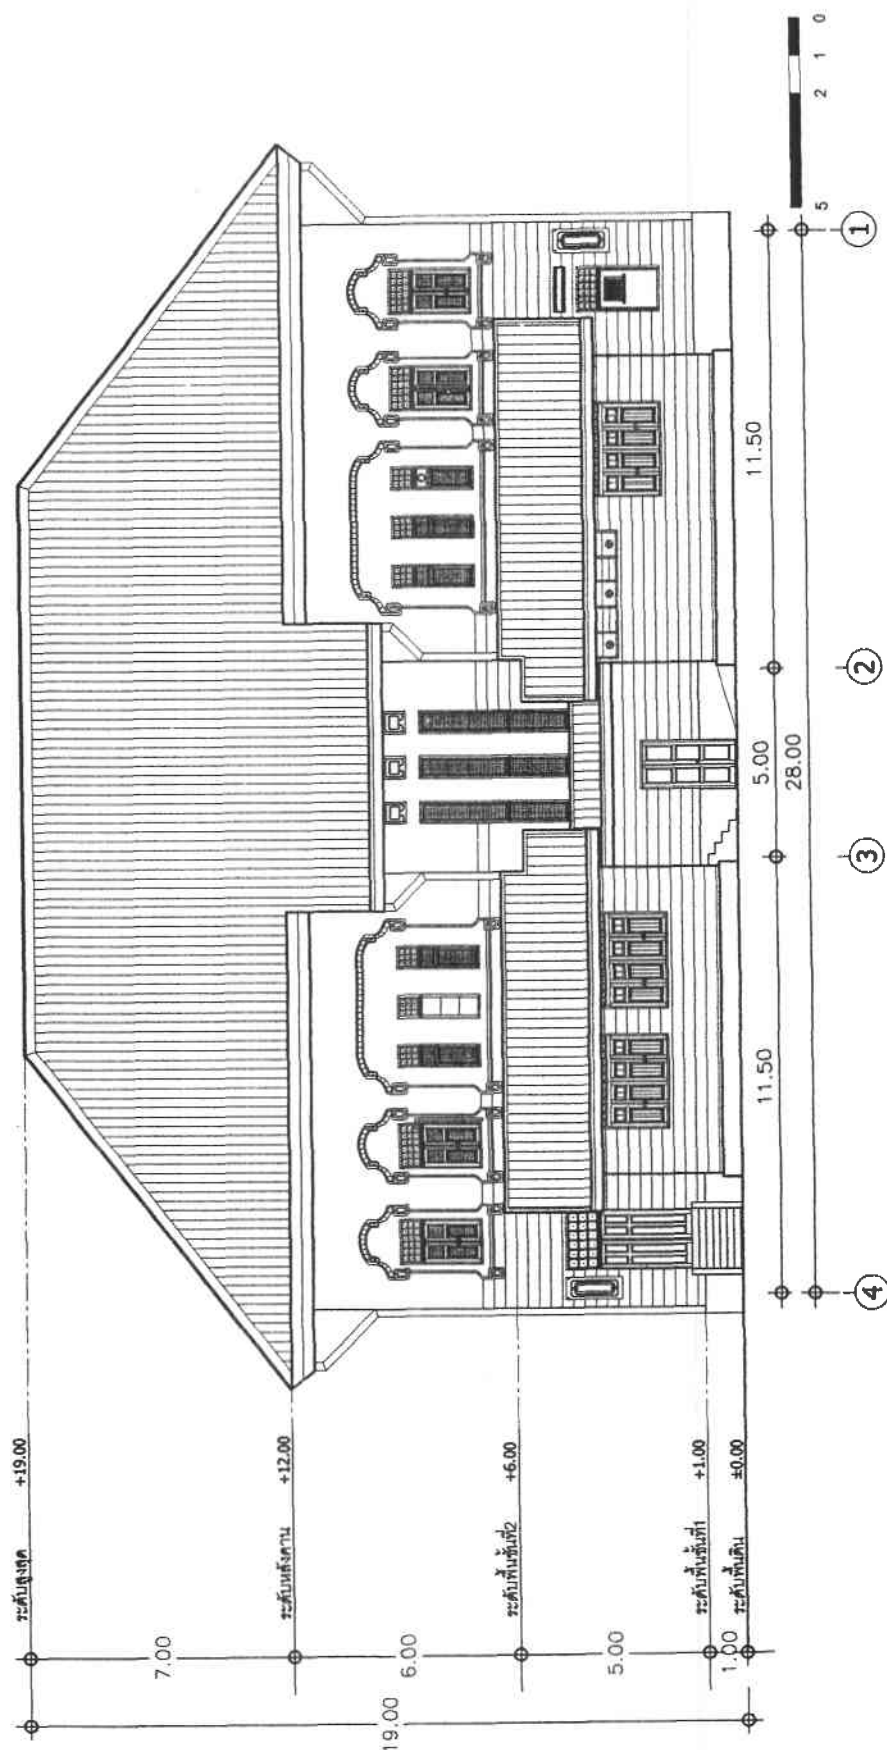

ที่มา: นิตยฉินพรพิมล, ม.ป.ป. และ การไฟฟ้านครหลวง, 2535. (ปรับปรุงโดยผู้วิจัยเมื่อวันที่ 20 มีนาคม 2549)

ภาพที่ ข. 6


รูปด้านตำหนักวังพระเจ้าบรมวงศ์เธอพระองค์เจ้าติลกนพรัฐด้านขวาในปัจจุบัน มาตราส่วน 1 : 200

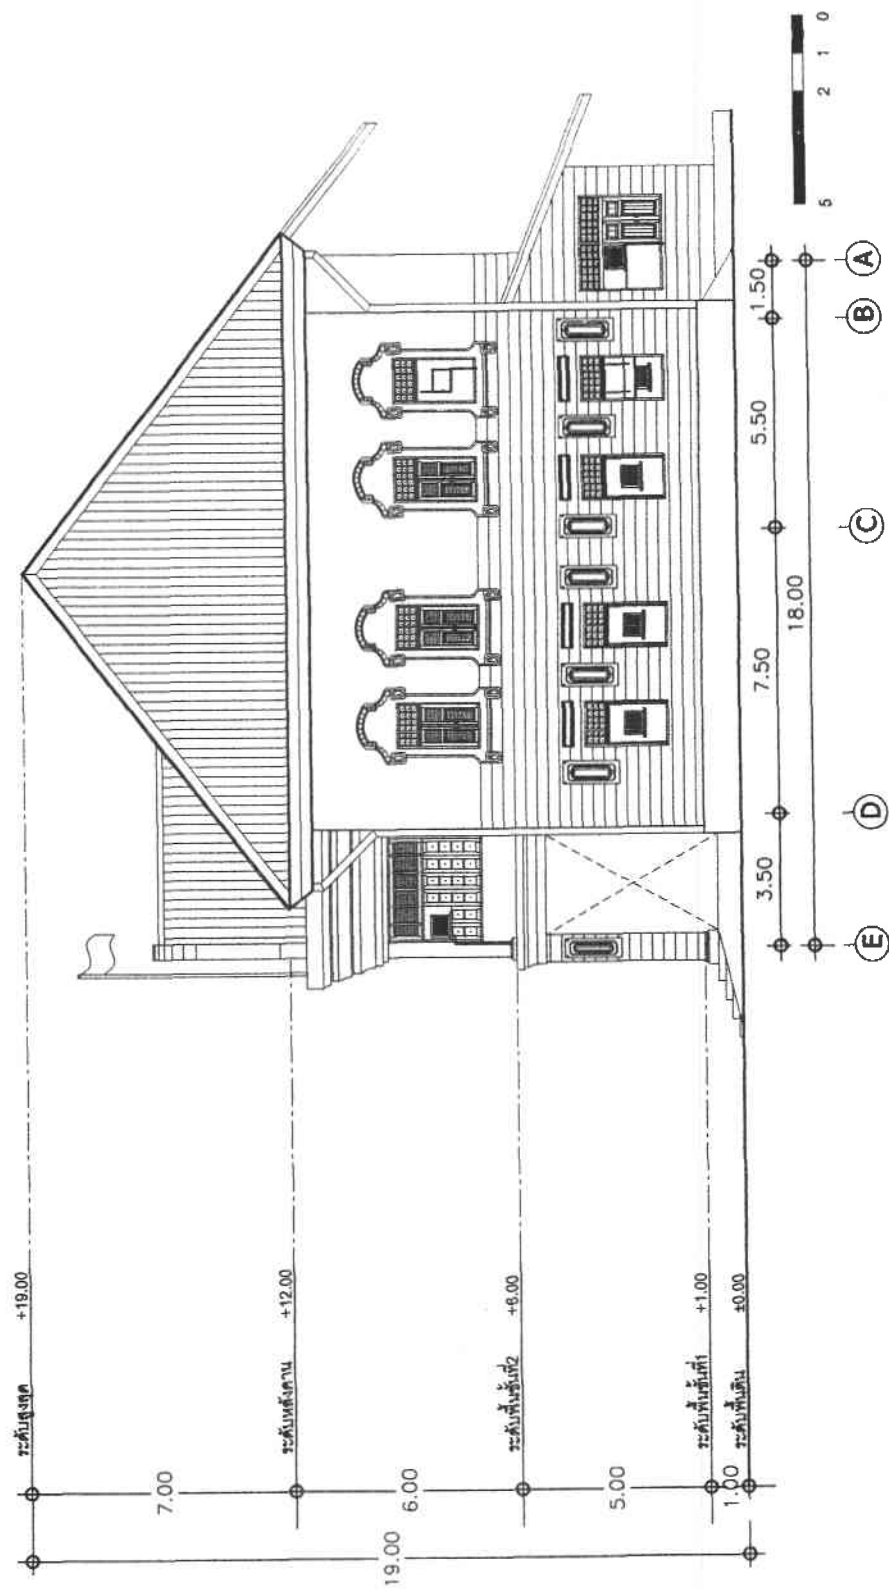

ที่มา: นิตย อินทรพิมล, ม.ป.ป. และ การไฟฟ้านครหลวง, 2535. (ปรับปรุงโดยผู้วิจัยเมื่อวันที่ 20 มีนาคม 2549)

ภาพที่ ข. 7

รูปตัดด้านหน้าวังพระเจ้าบรมวงศ์เธอพระองค์เจ้าติลกนพรัฐในปัจจุบัน มาตราส่วน 1 : 200

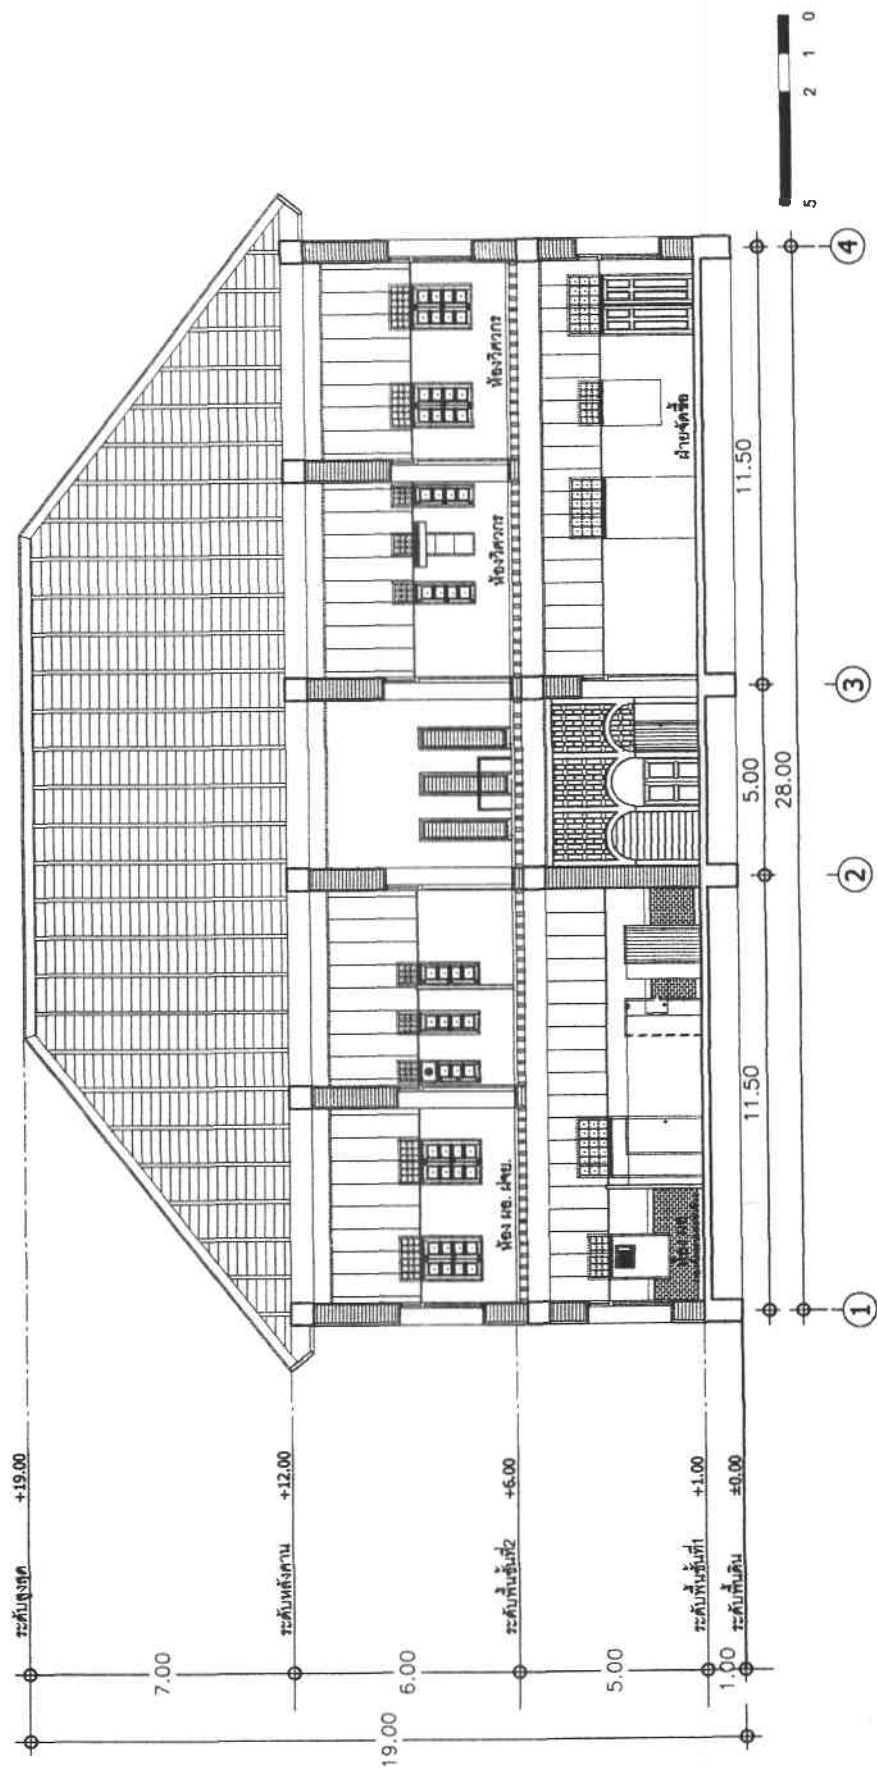

ที่มา: นิตย อินทรพิมล, ม.ป.ป. และ การไฟฟ้านครหลวง, 2535. (ปรับปรุงโดยผู้วิจัยเมื่อวันที่ 20 มีนาคม 2549)