



รายการประกอบแบบ

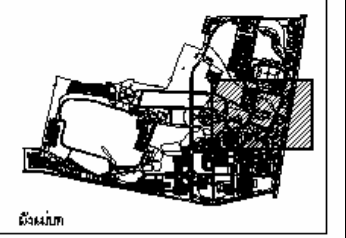


สารบัญการแบ่งส่วนขยายใน Key Plan ย่อข้อที่ 2

สถาบันเทคโนโลยีราชมงคล วิทยาเขตนครศรีธรรมราช  
อำเภอทุ่งสง จังหวัดนครศรีธรรมราช


มาตราส่วน 1 : 1500

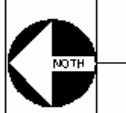


ภาพที่ 127 สารบัญการแบ่งส่วนขยายใน Key Plan ย่อข้อที่ 2

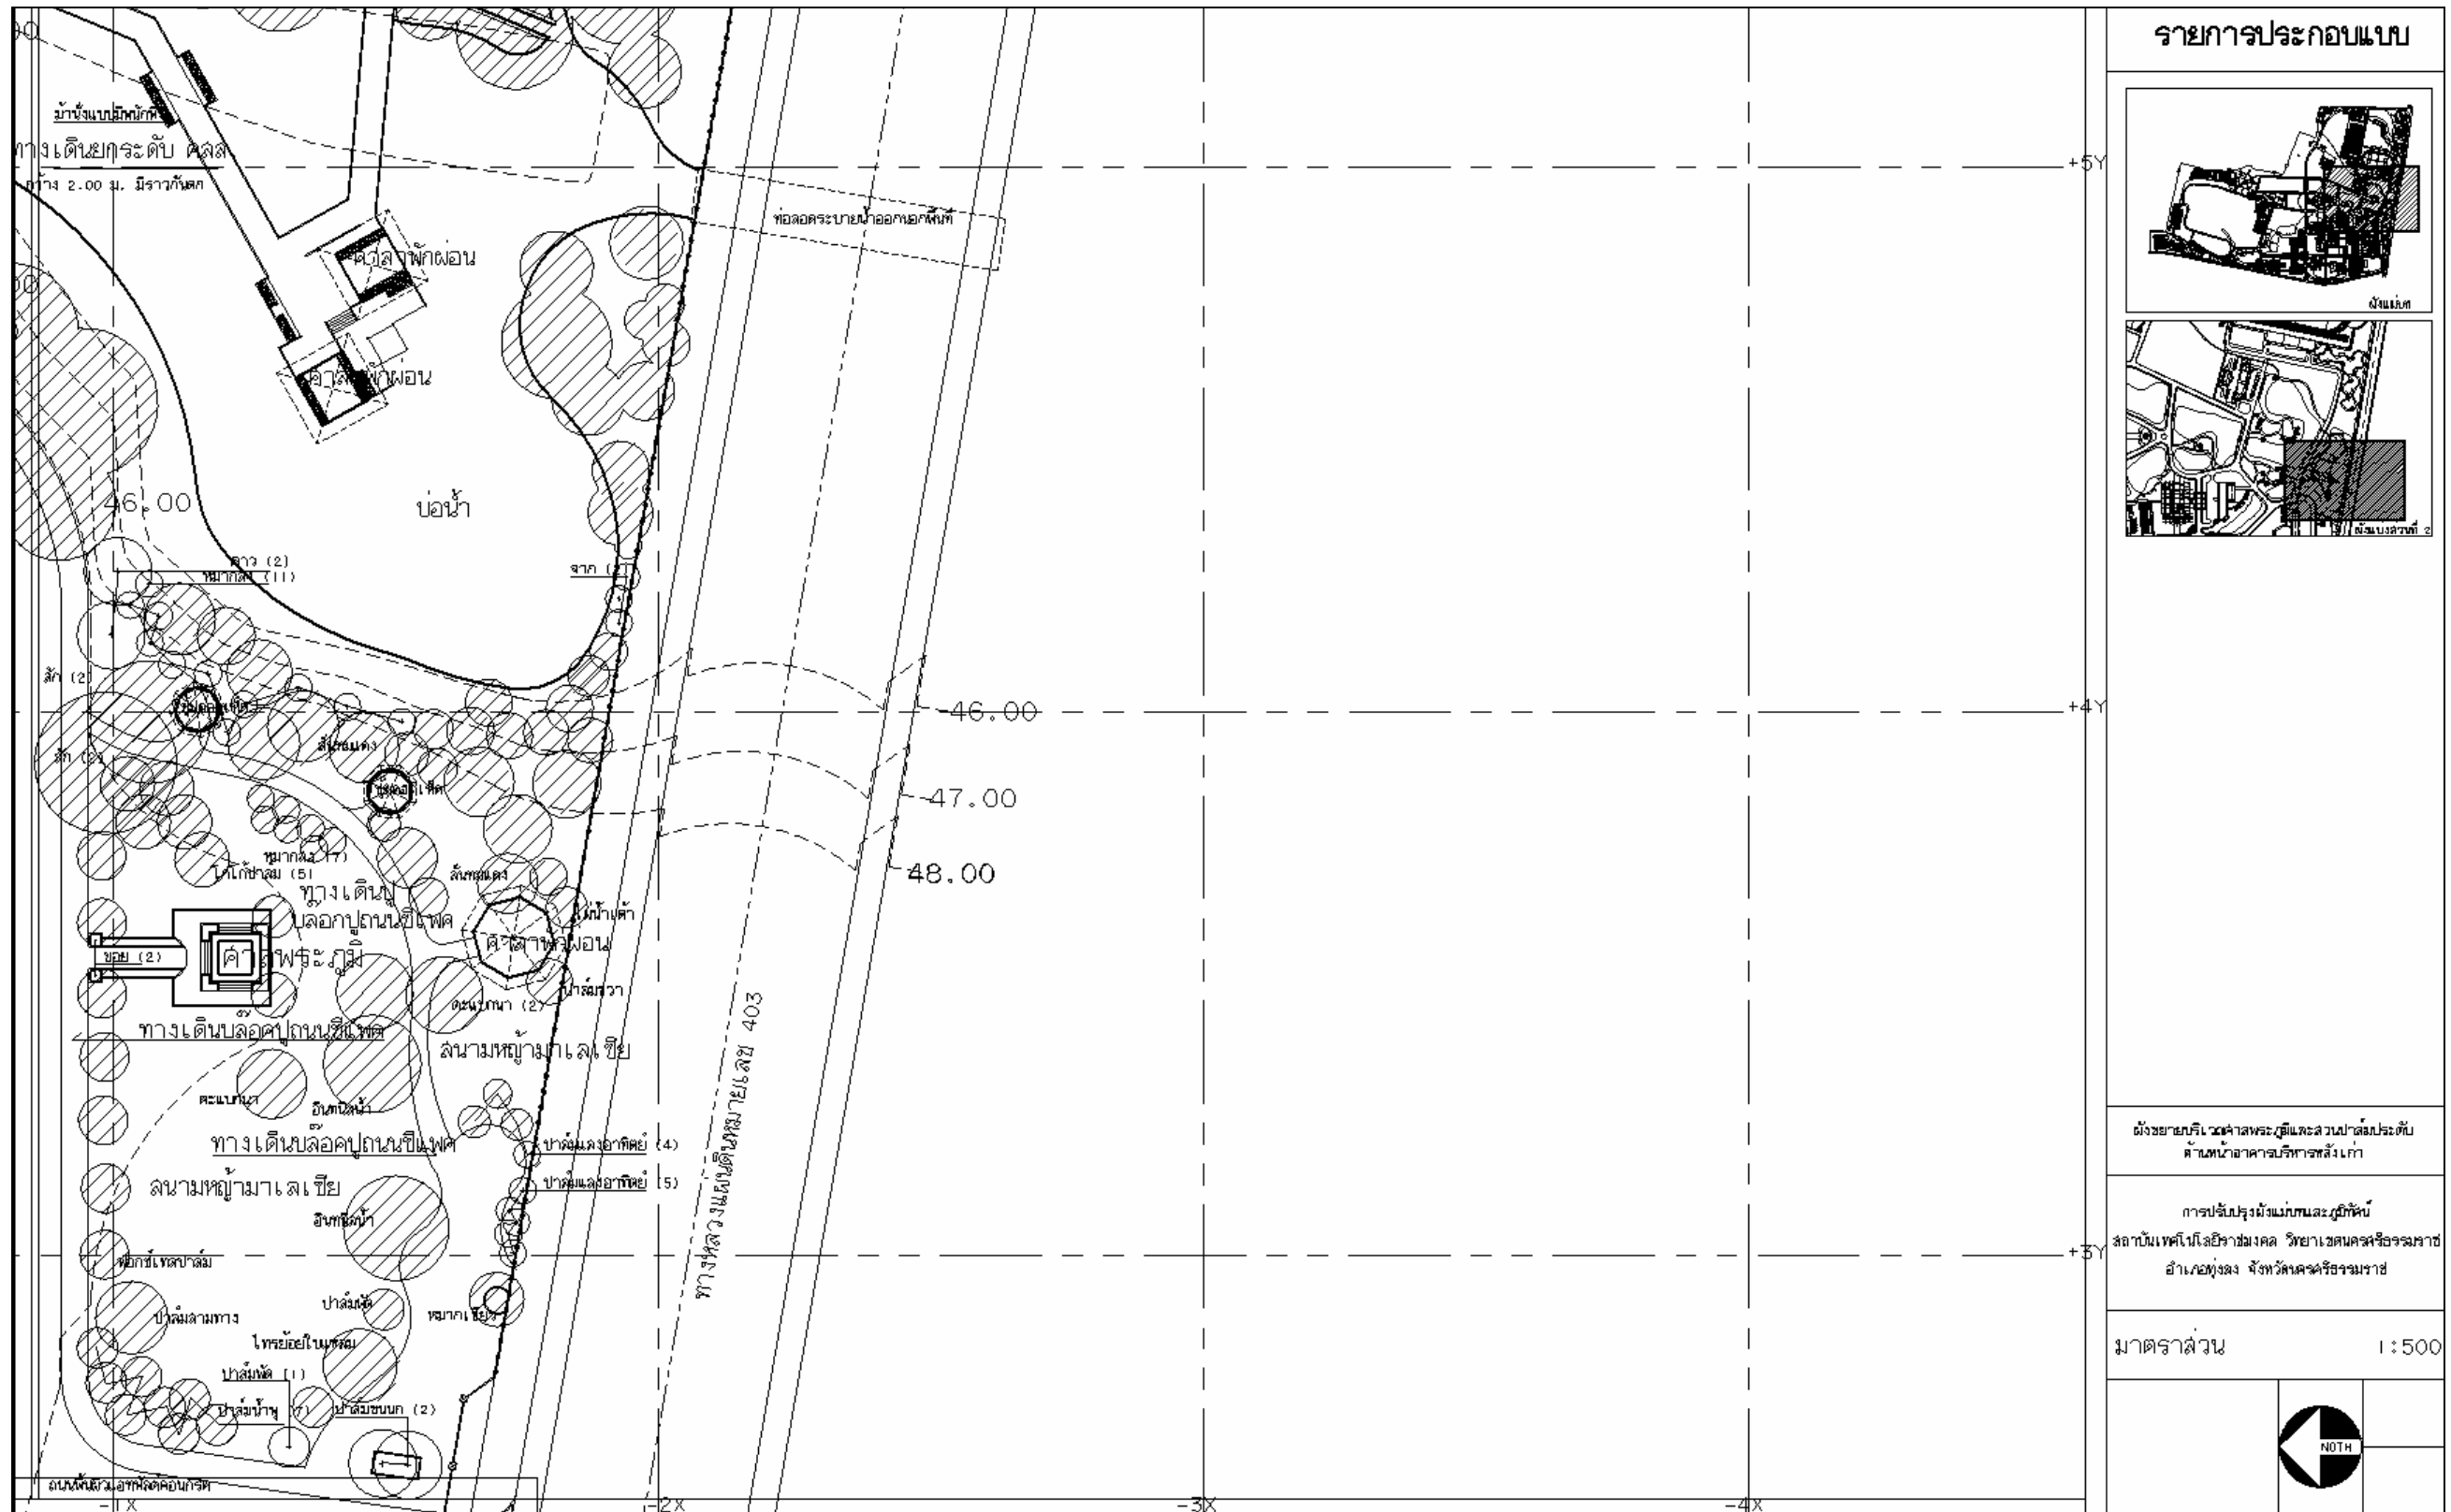

ภาพที่ 128 ผังขยายบริเวณศาลพระภูมิและสวนปาล์มระดับด้านหน้าอาคารบริหาร 1

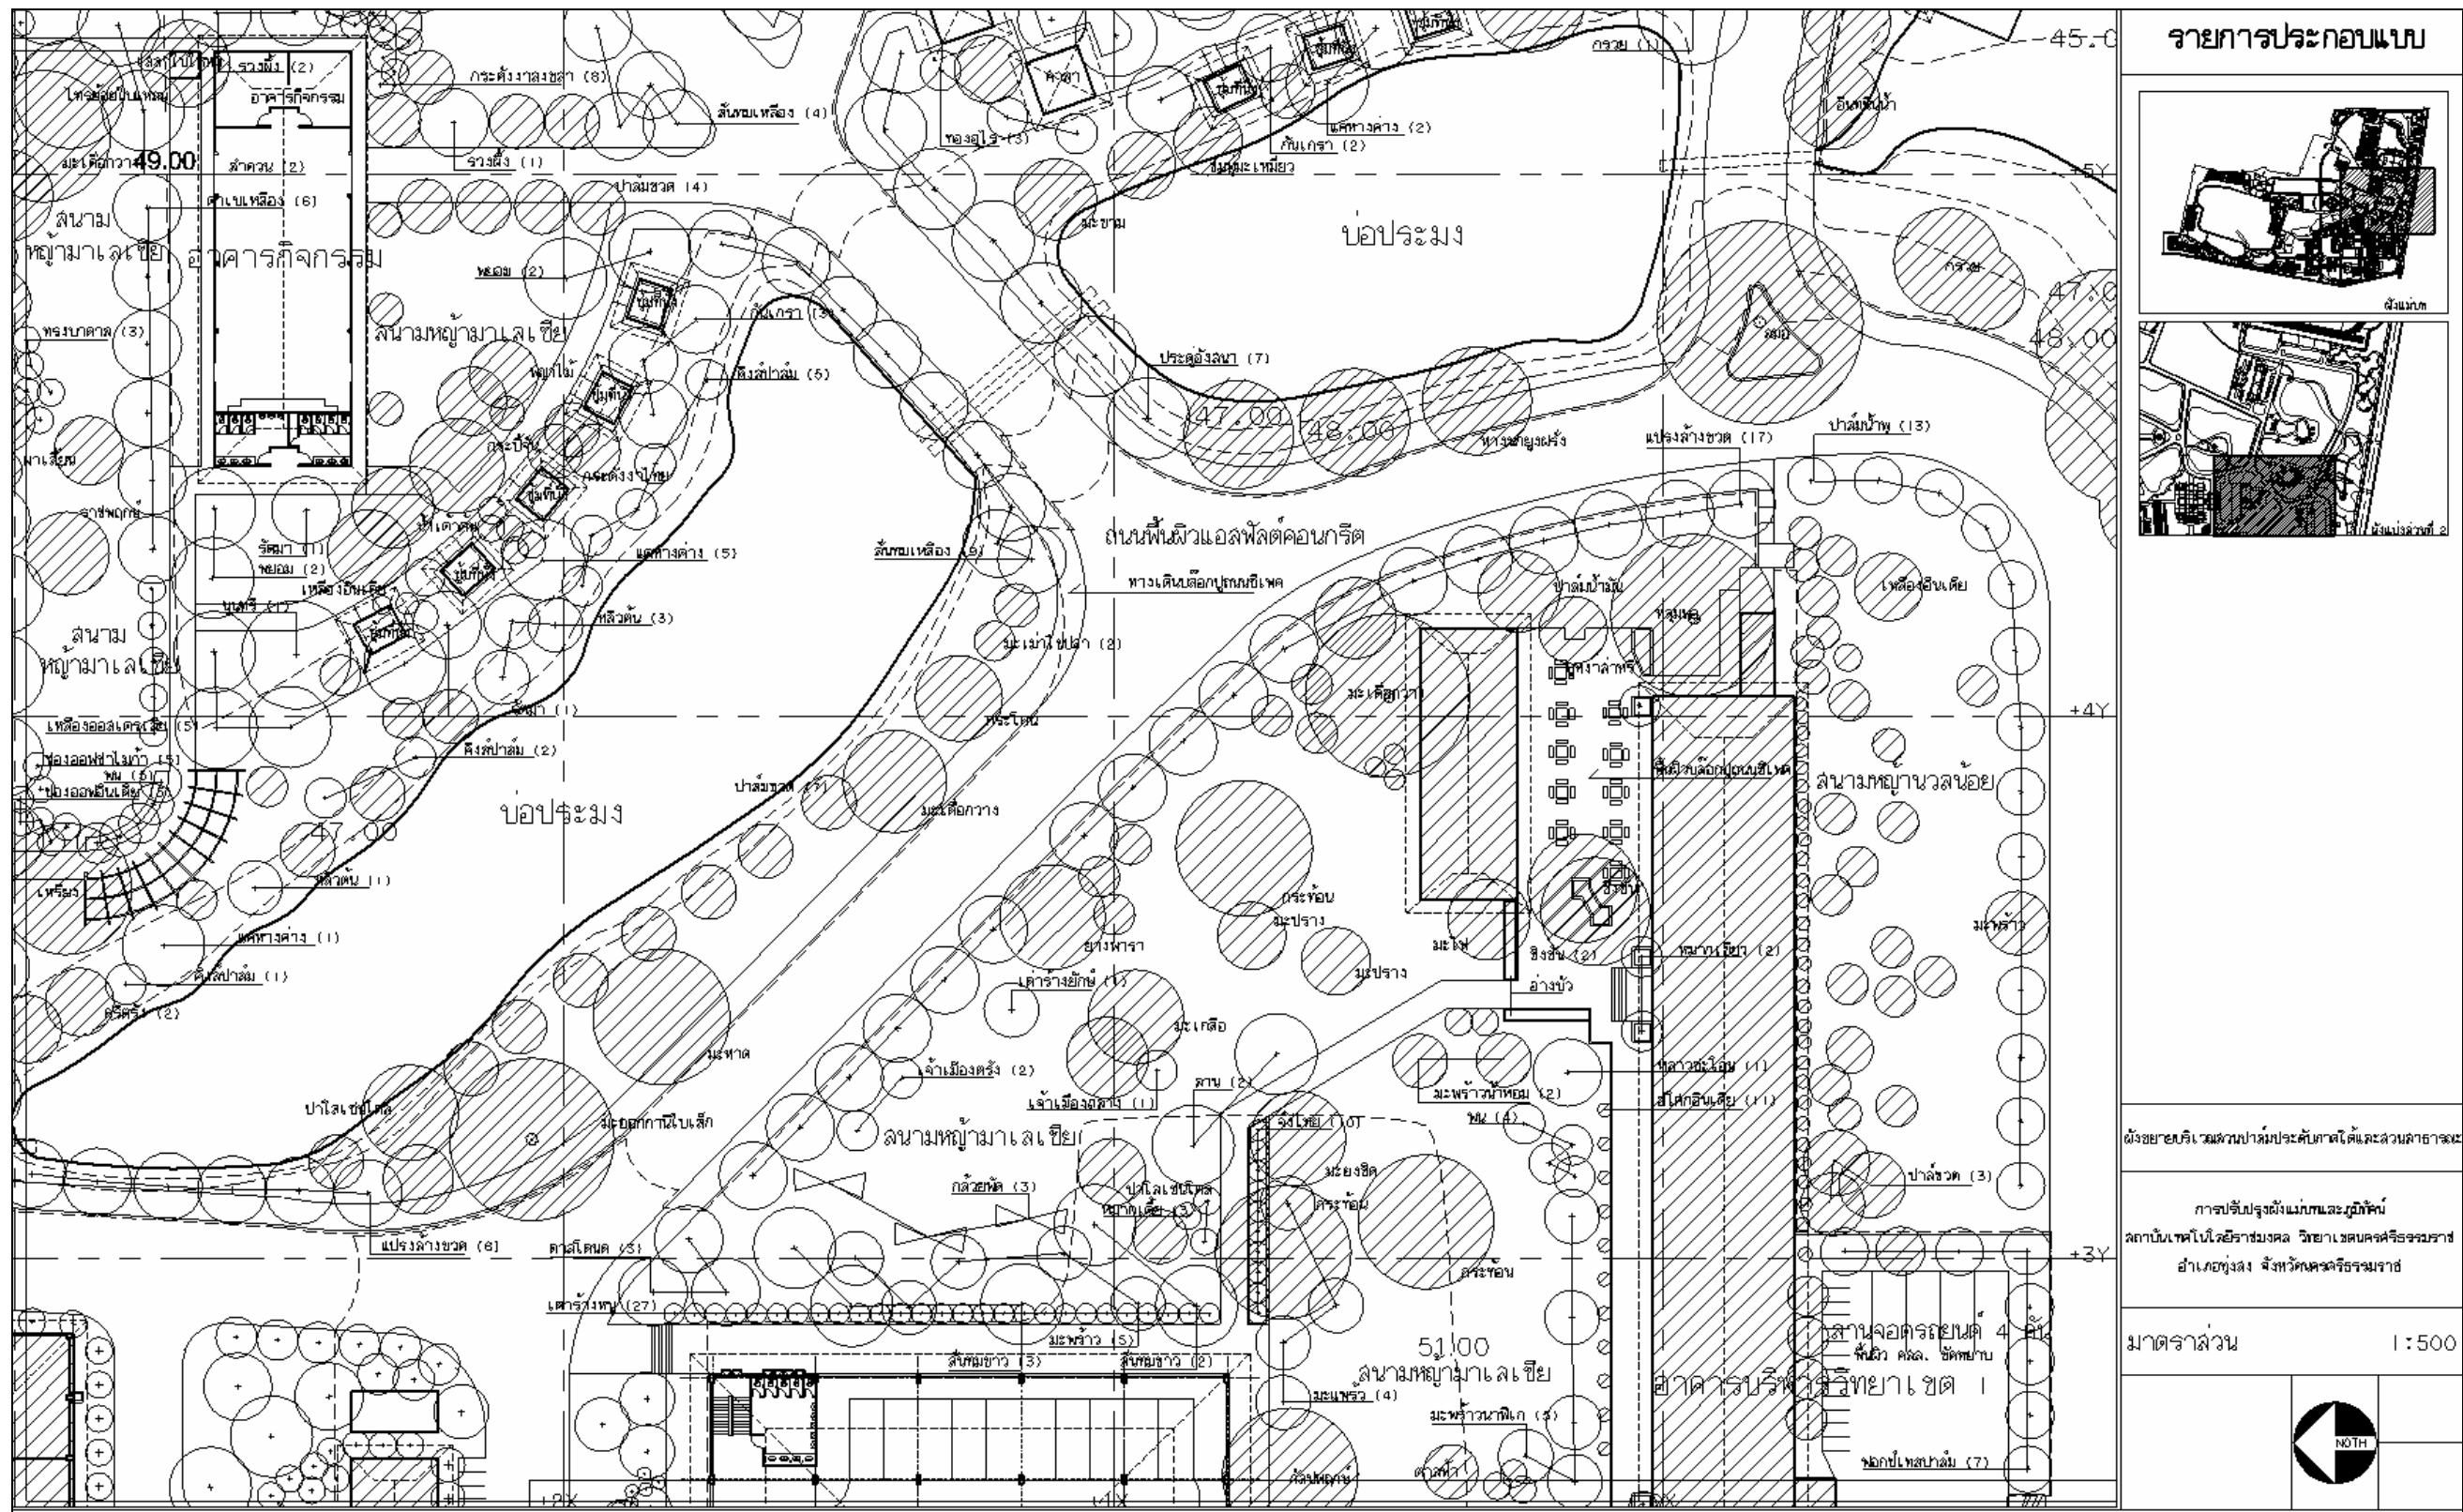

รายการประกอบแบบ

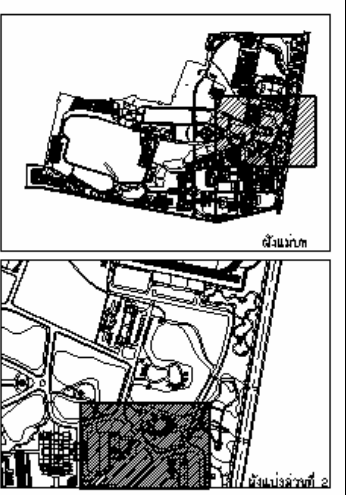

 การปรับปรุงผังแม่บทและภูมิทัศน์  
 สถาบันเทคโนโลยีราชมงคล วิทยาเขตนครศรีธรรมราช  

มาตราส่วน 1 : 500



NOTH

ภาพที่ 129 ผังขยายบริเวณสวนป่าส้มระดับภาคใต้และสวนสาธารณะ




รายการประกอบแบบ

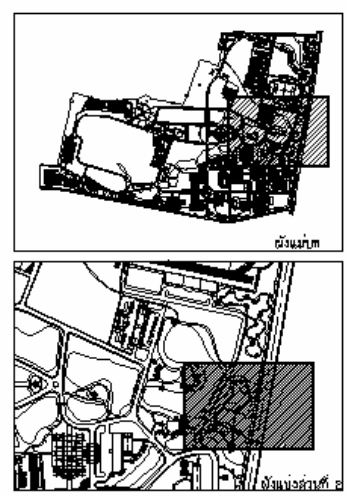


ผังขยายบริเวณสวนป่าซันน้ำและทางเดินศึกษาธรรมชาติ



มาตราส่วน 1 : 500

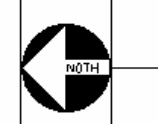

ภาพที่ 130 ผังขยายบริเวณสวนป่าซันน้ำและทางเดินศึกษาธรรมชาติ

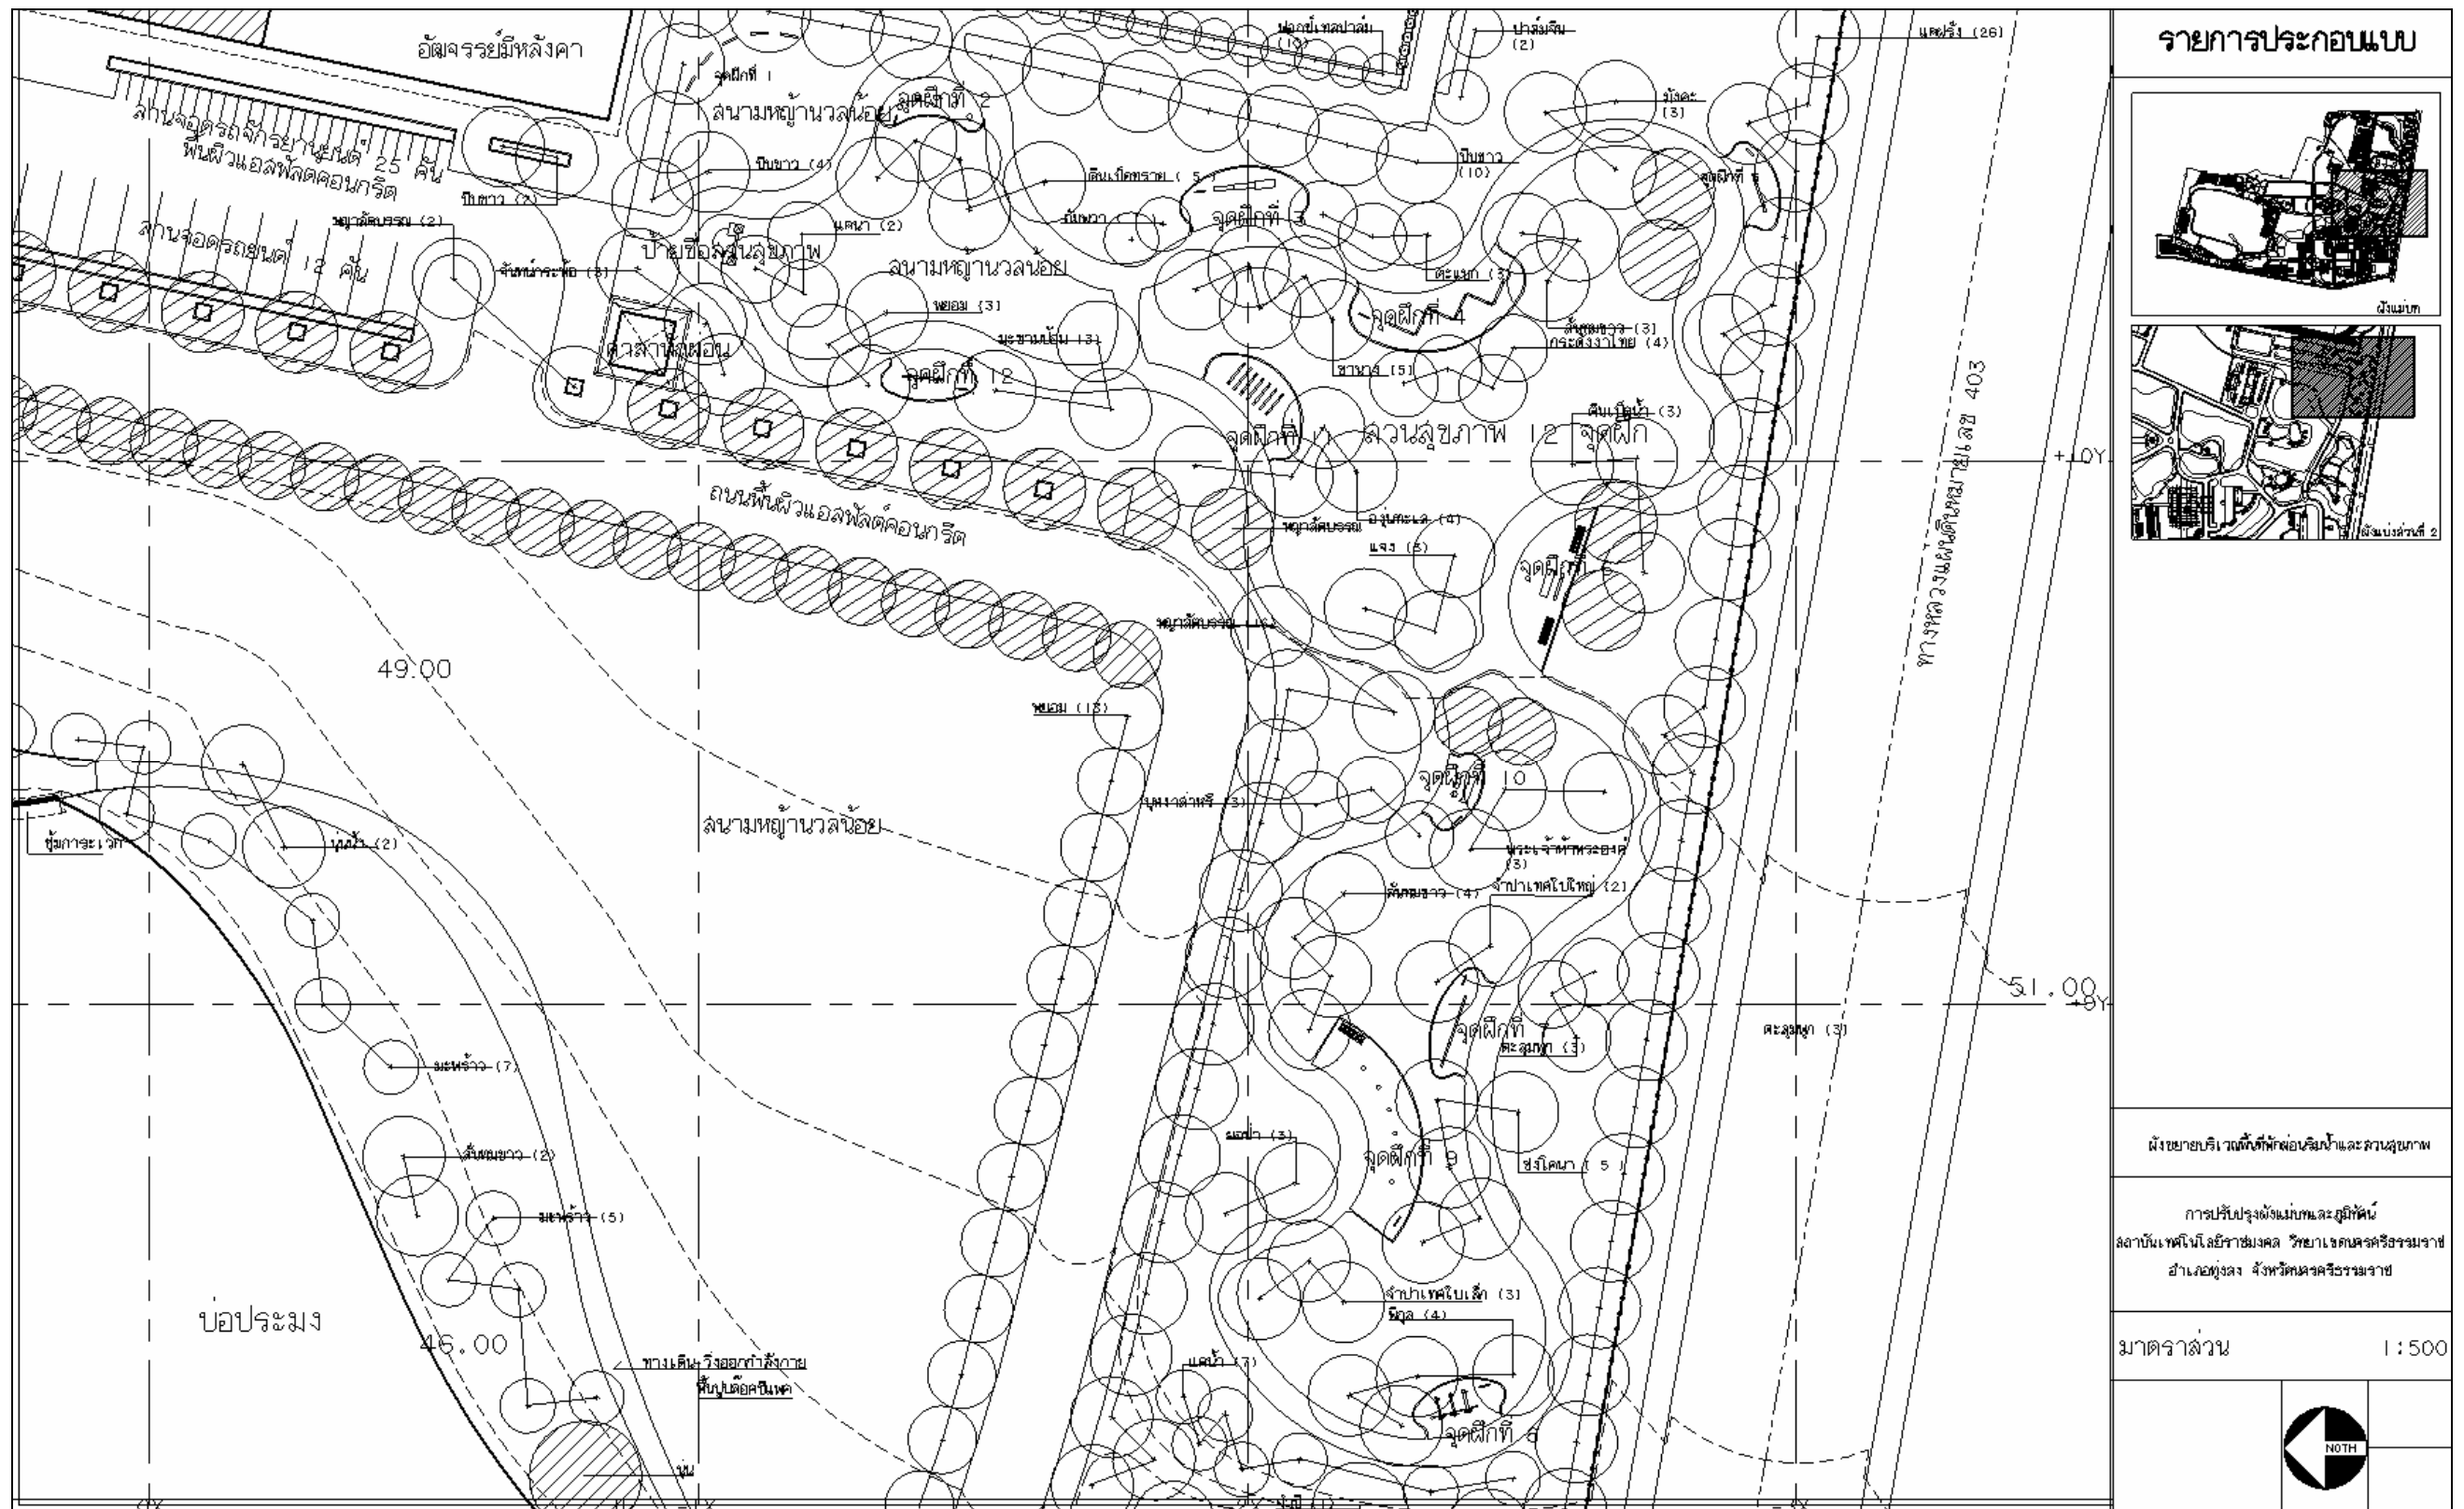


รายการประกอบแบบ

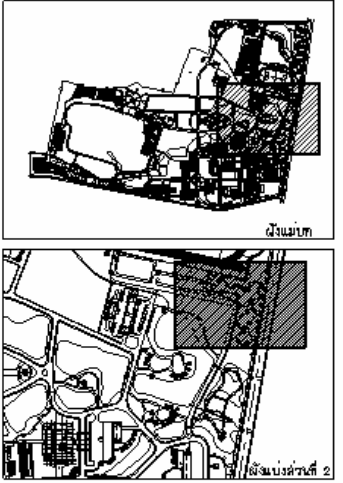


ผังขยายบริเวณพื้นที่พักผ่อนน้ำและสวนสุขภาพ

การปรับปรุงผังแม่บทและภูมิทัศน์  


มาตราส่วน 1 : 500

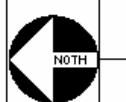

ภาพที่ 131 ผังขยายบริเวณพื้นที่พักผ่อนน้ำและสวนสุขภาพ

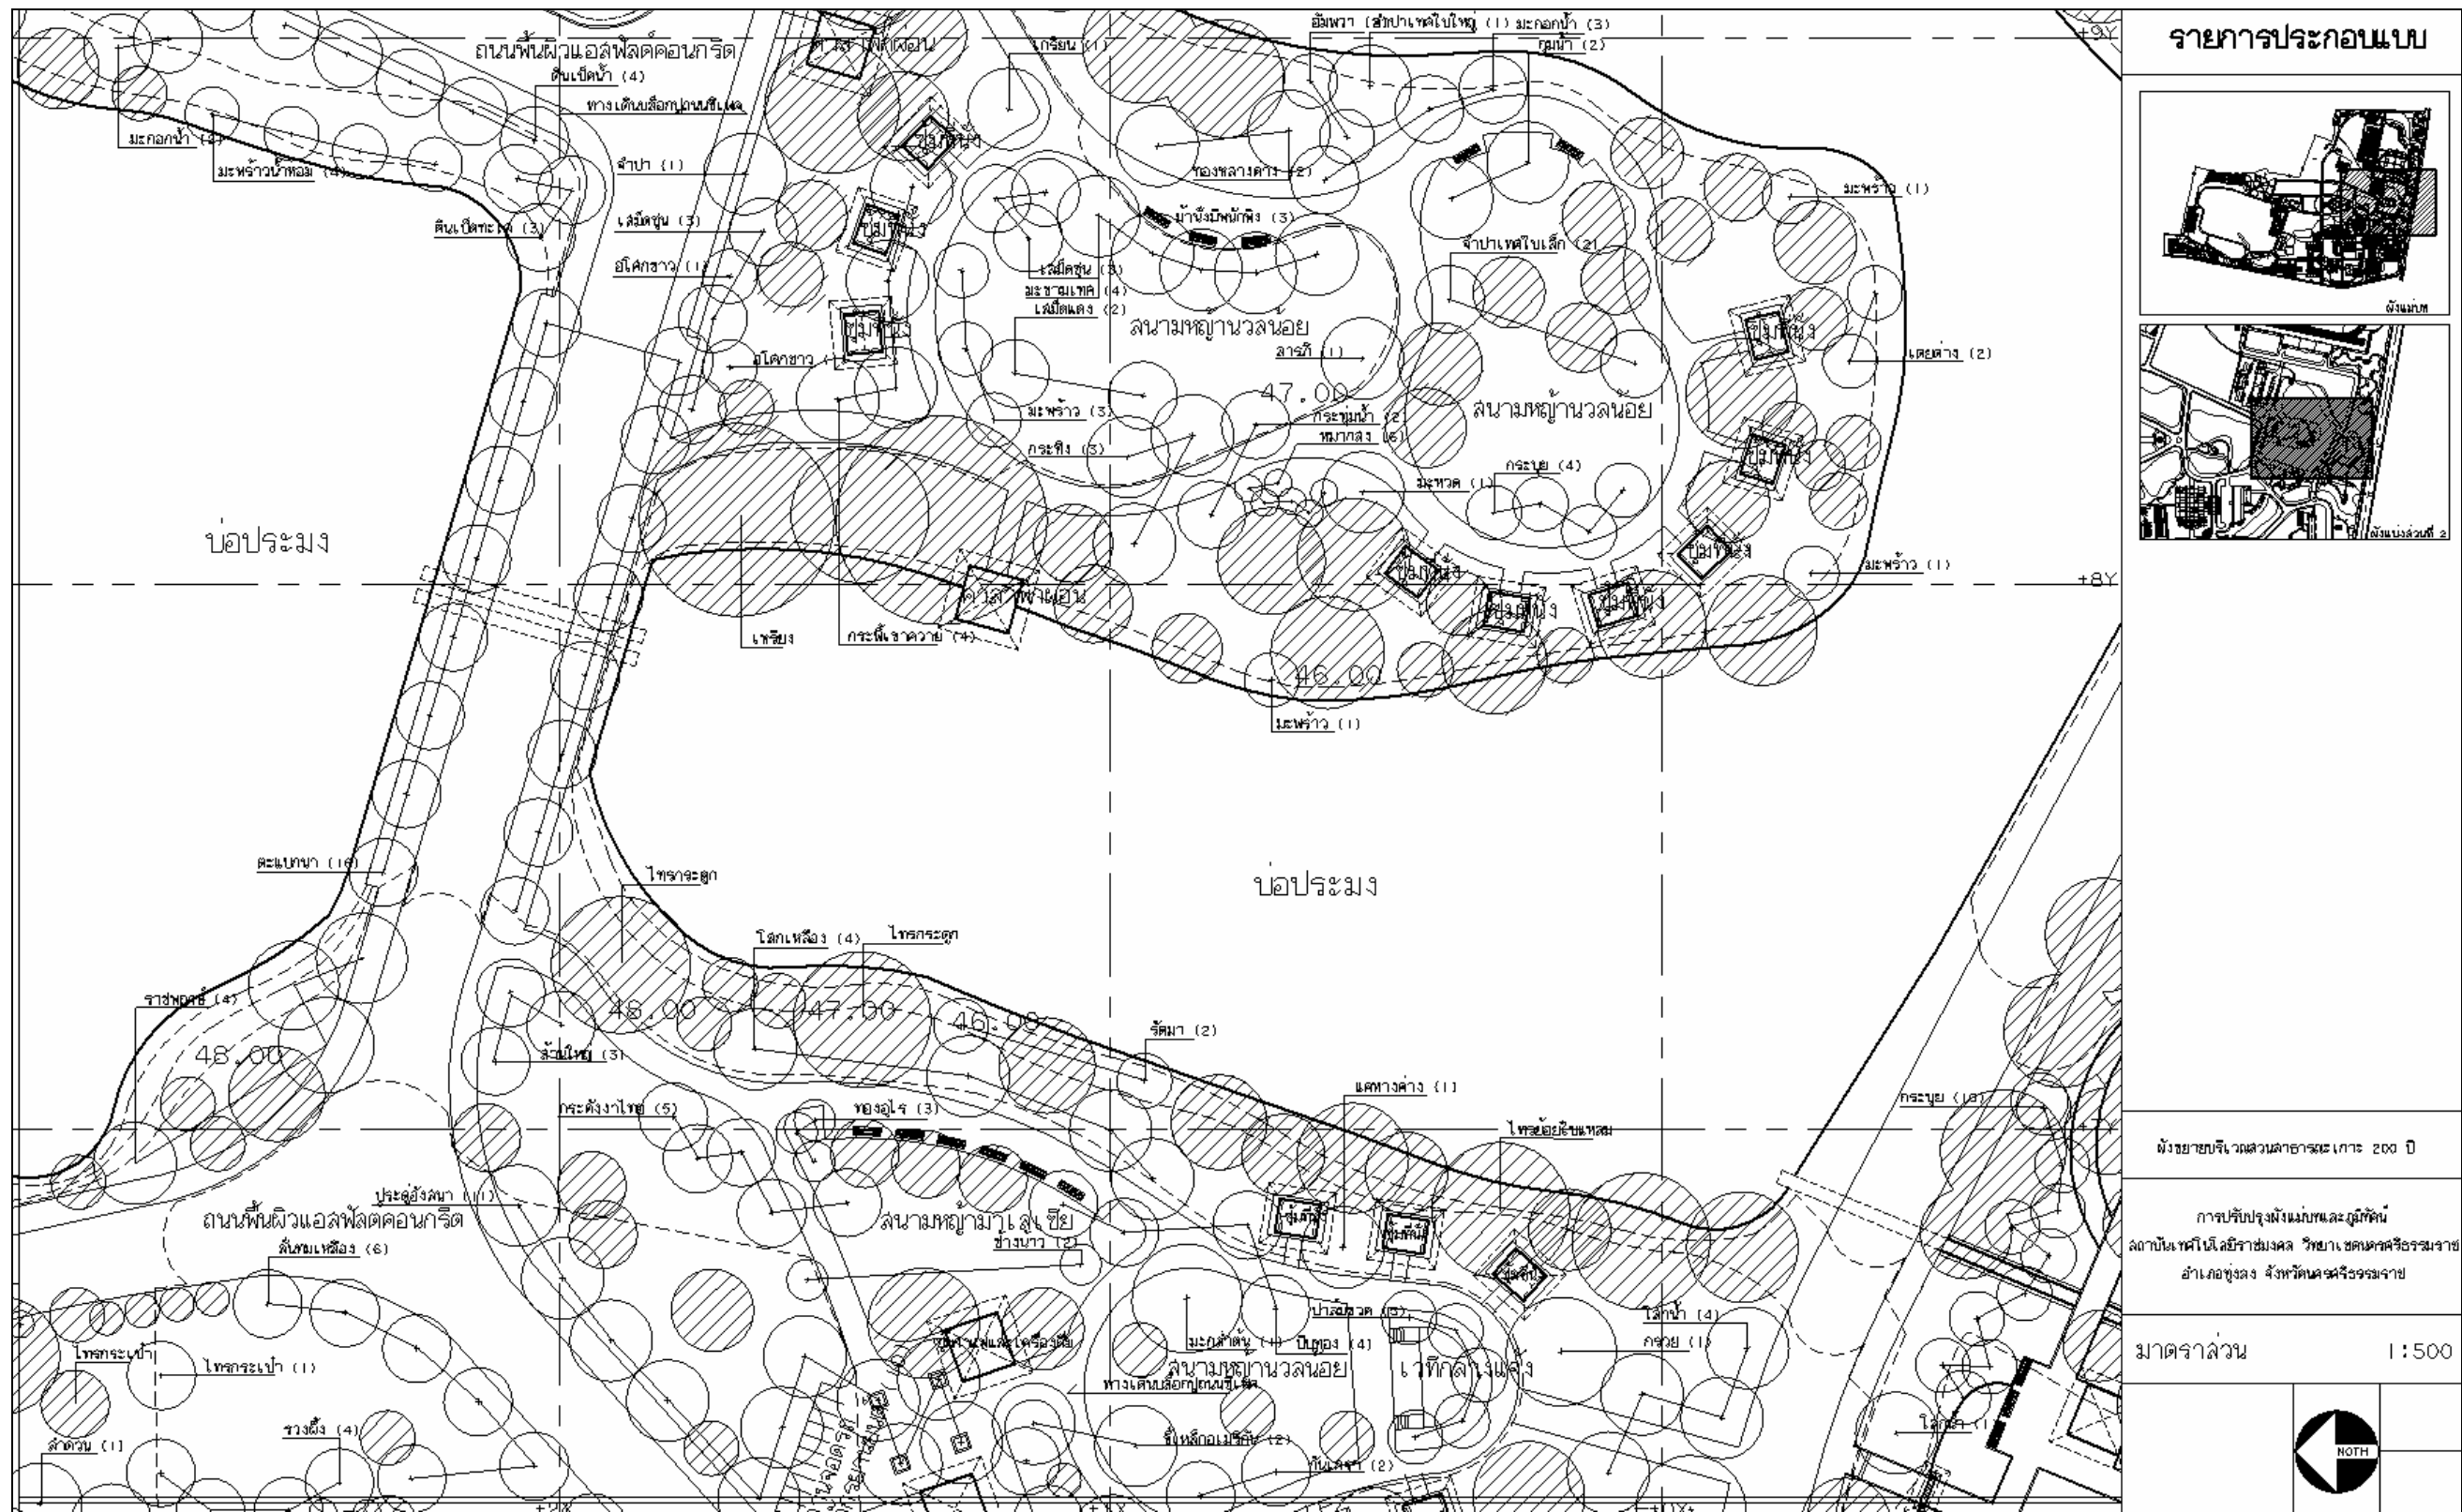


รายการประกอบแบบ

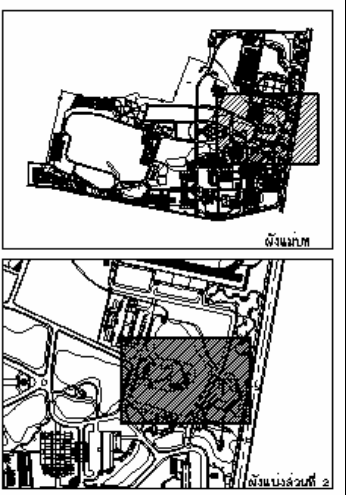


ผังขยายบริเวณสวนสาธารณะเกาะ 200 ปี

การปรับปรุงผังแม่บทและภูมิทัศน์  


มาตราส่วน 1:500

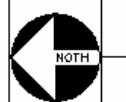

ภาพที่ 132 ผังขยายบริเวณสวนสาธารณะเกาะ 200 ปี

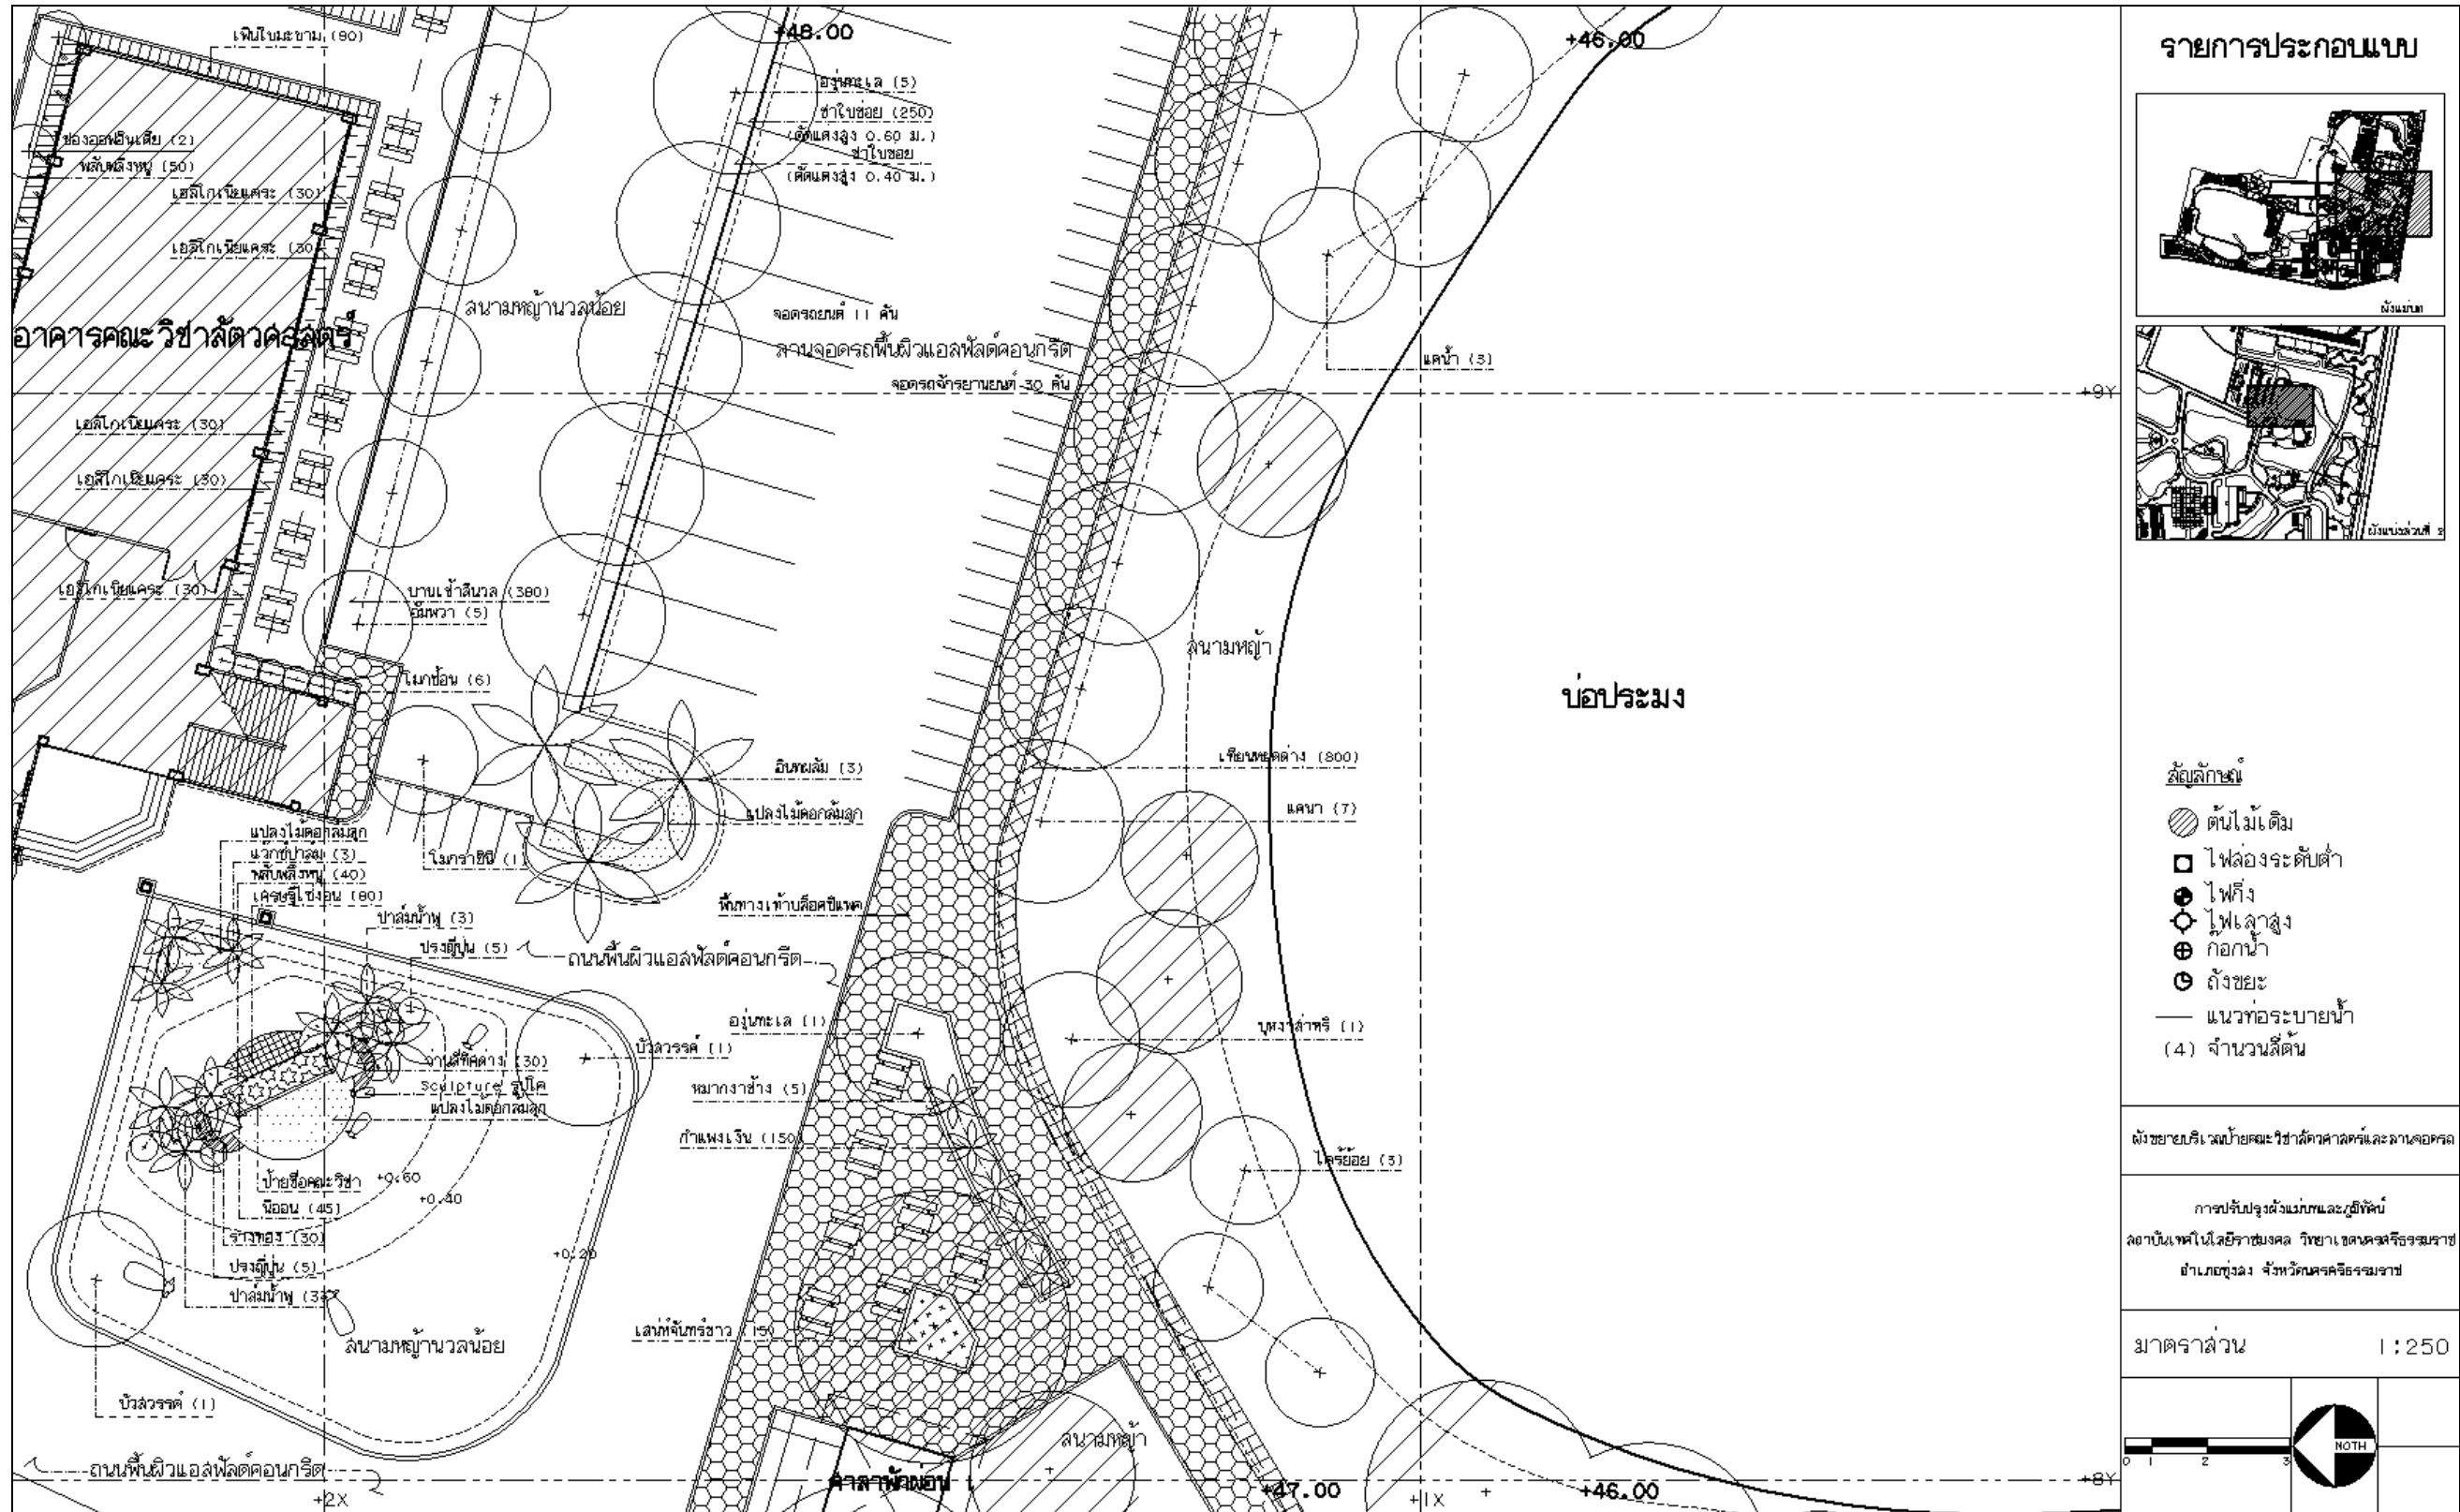



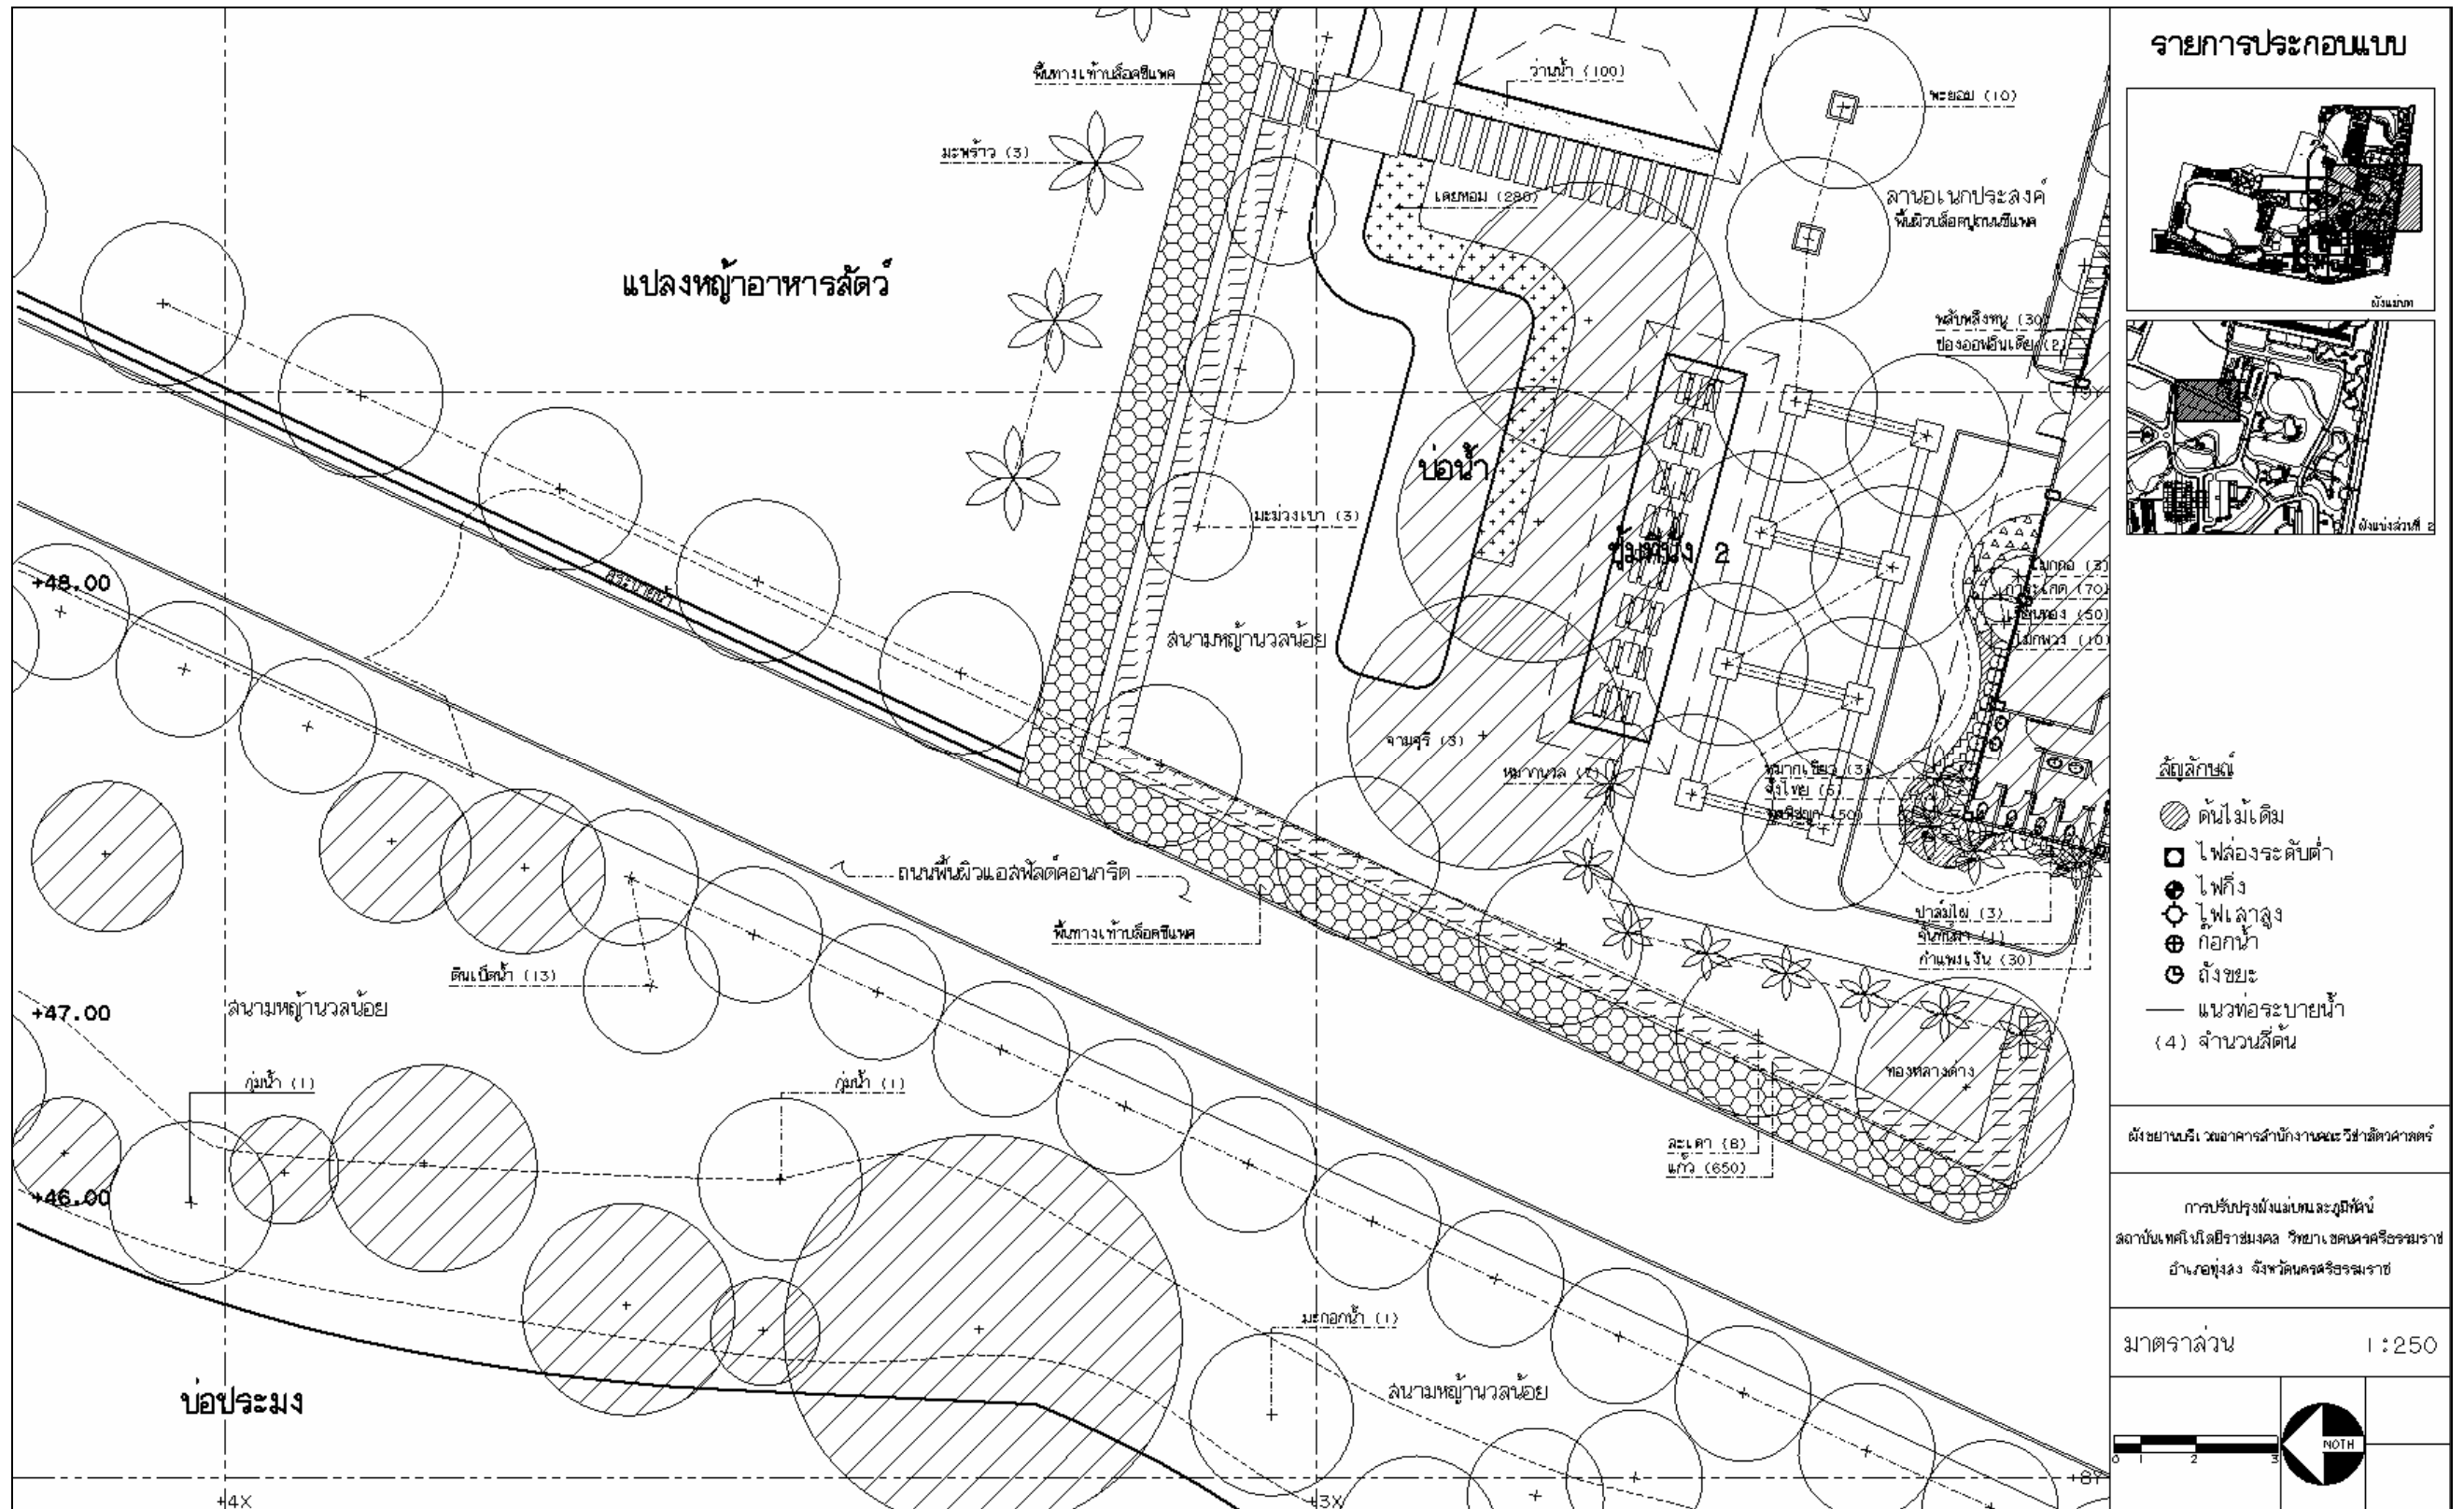


ภาพที่ 134 ผังขยายบริเวณลานอเนกประสงค์ด้านหลังอาคารสำนักงานคณะวิชา




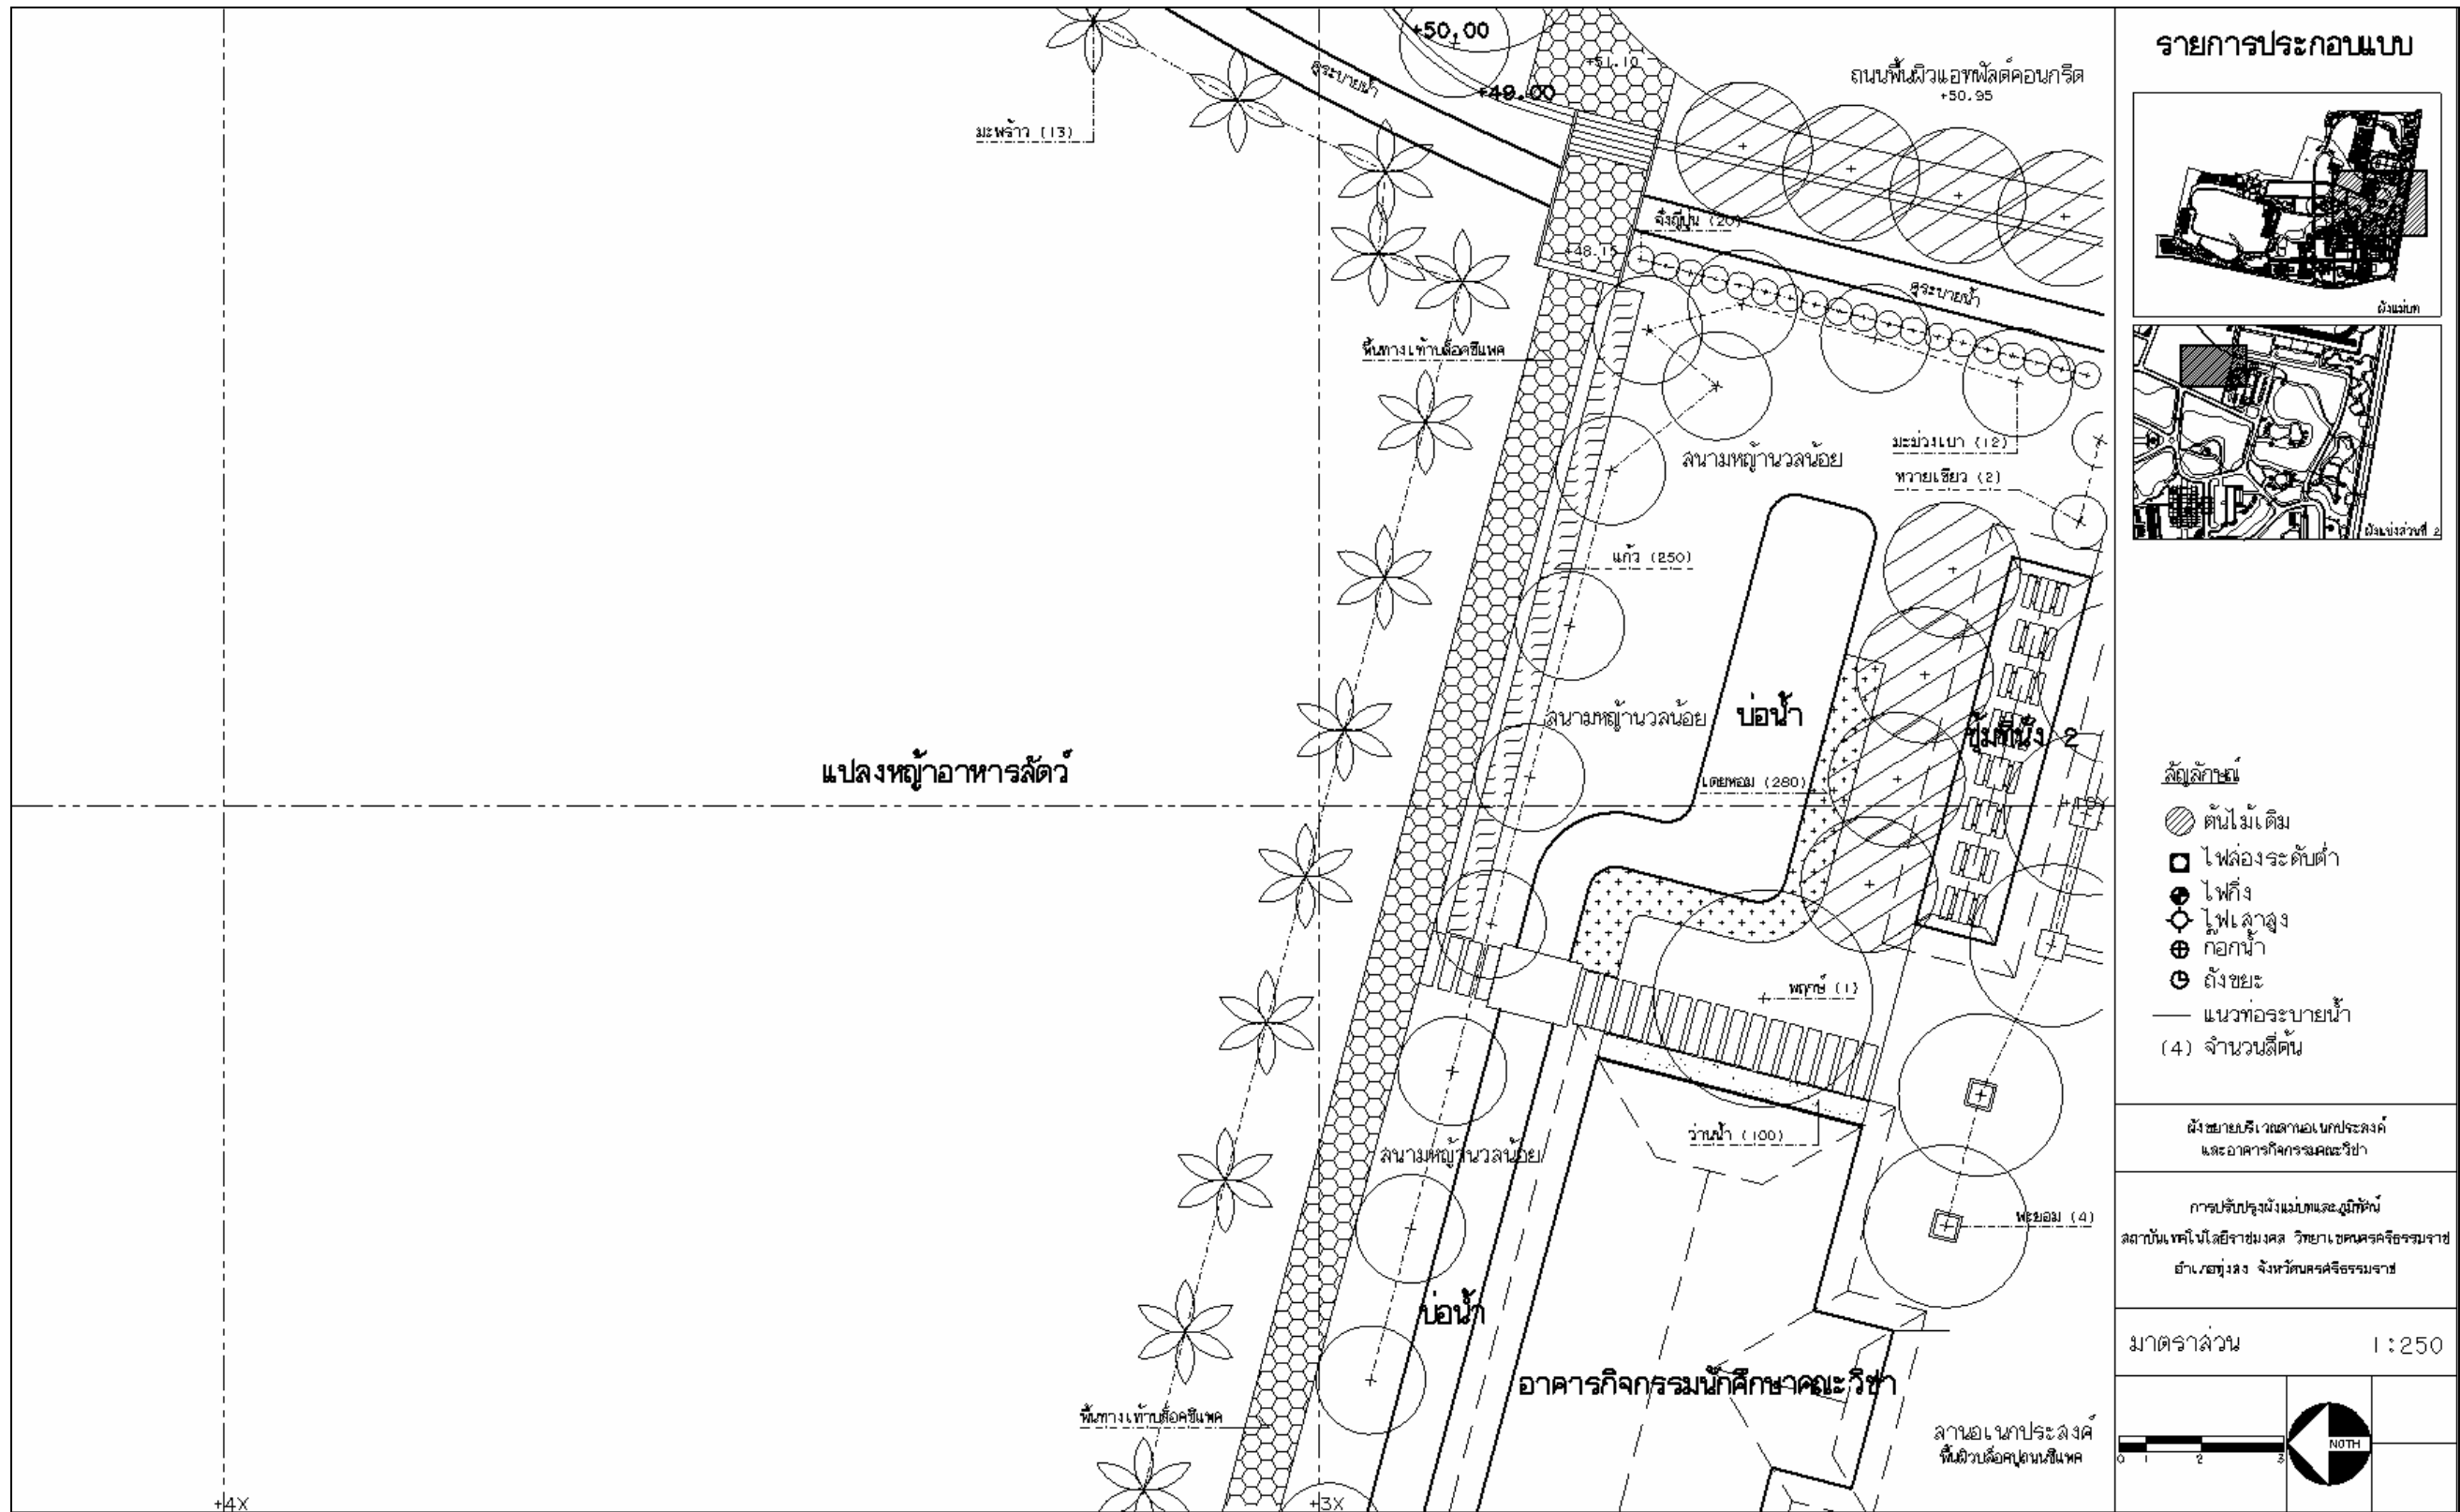


ภาพที่ 136 ผังขยายบริเวณลานอเนกประสงค์และอาคารกิจกรรมคณะวิชา

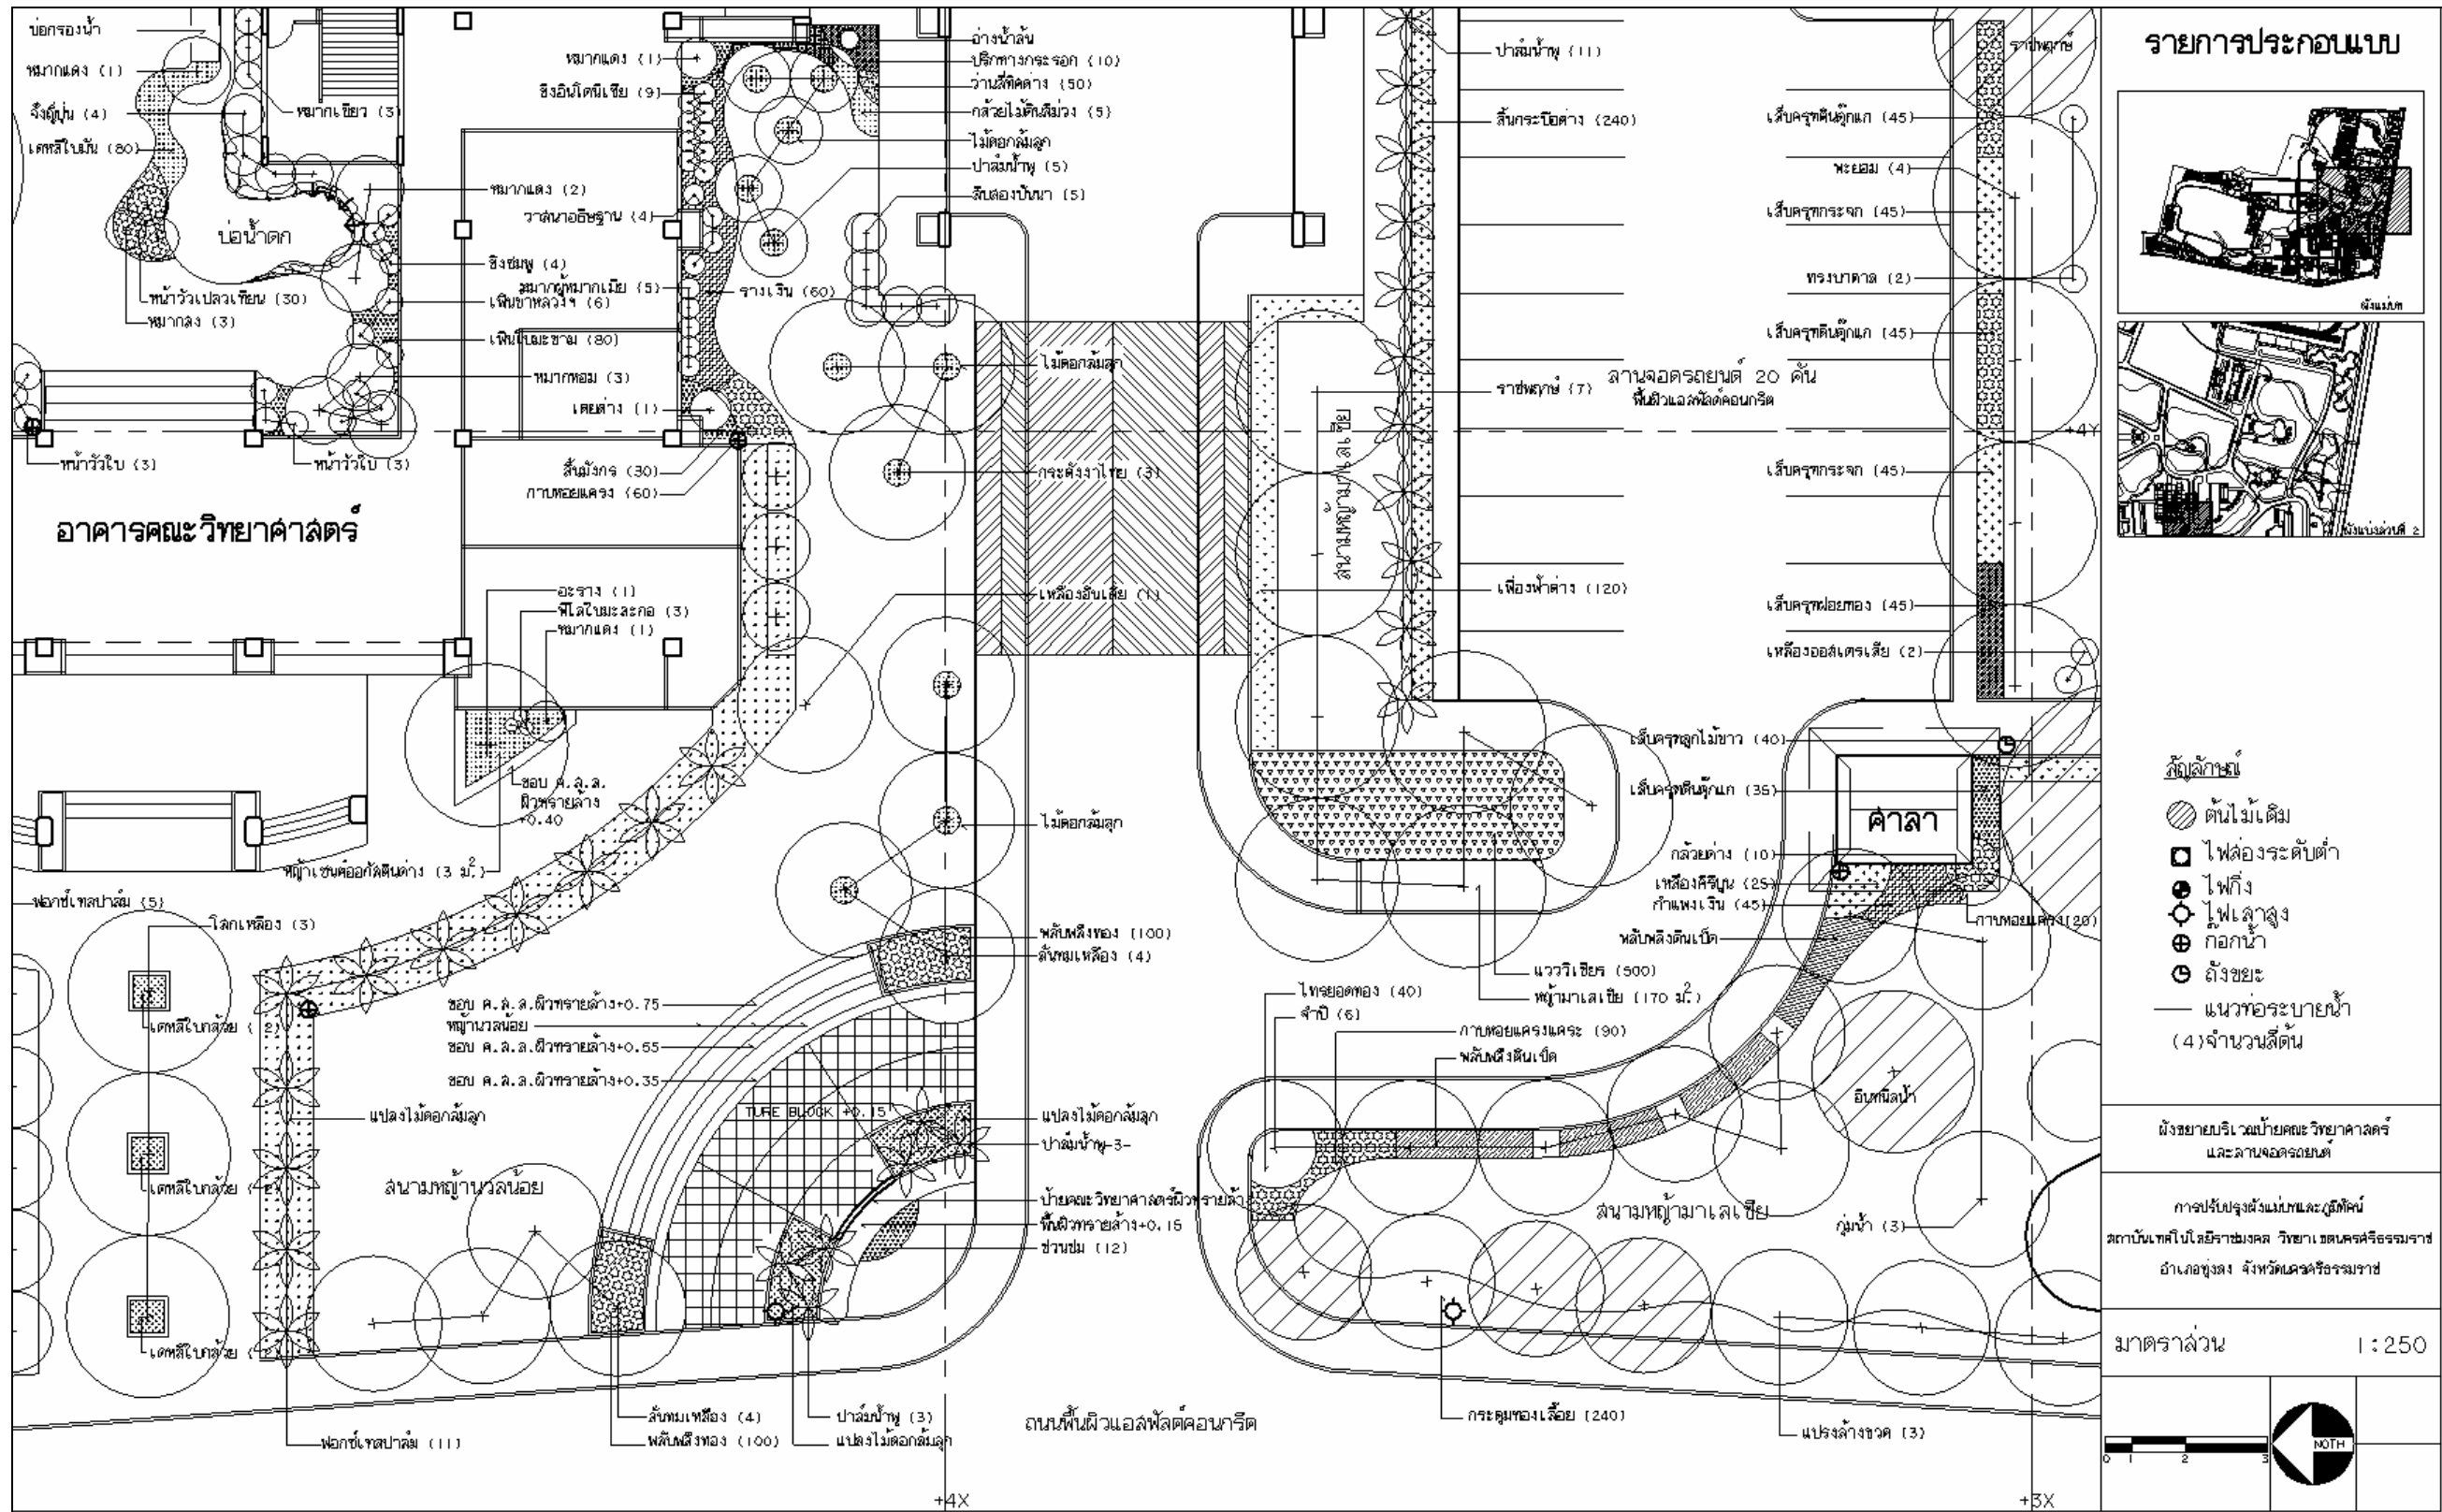


ภาพที่ 137 ผังขยายบริเวณป้ายคณะวิทยาศาสตร์ และลานจอดรถยนต์

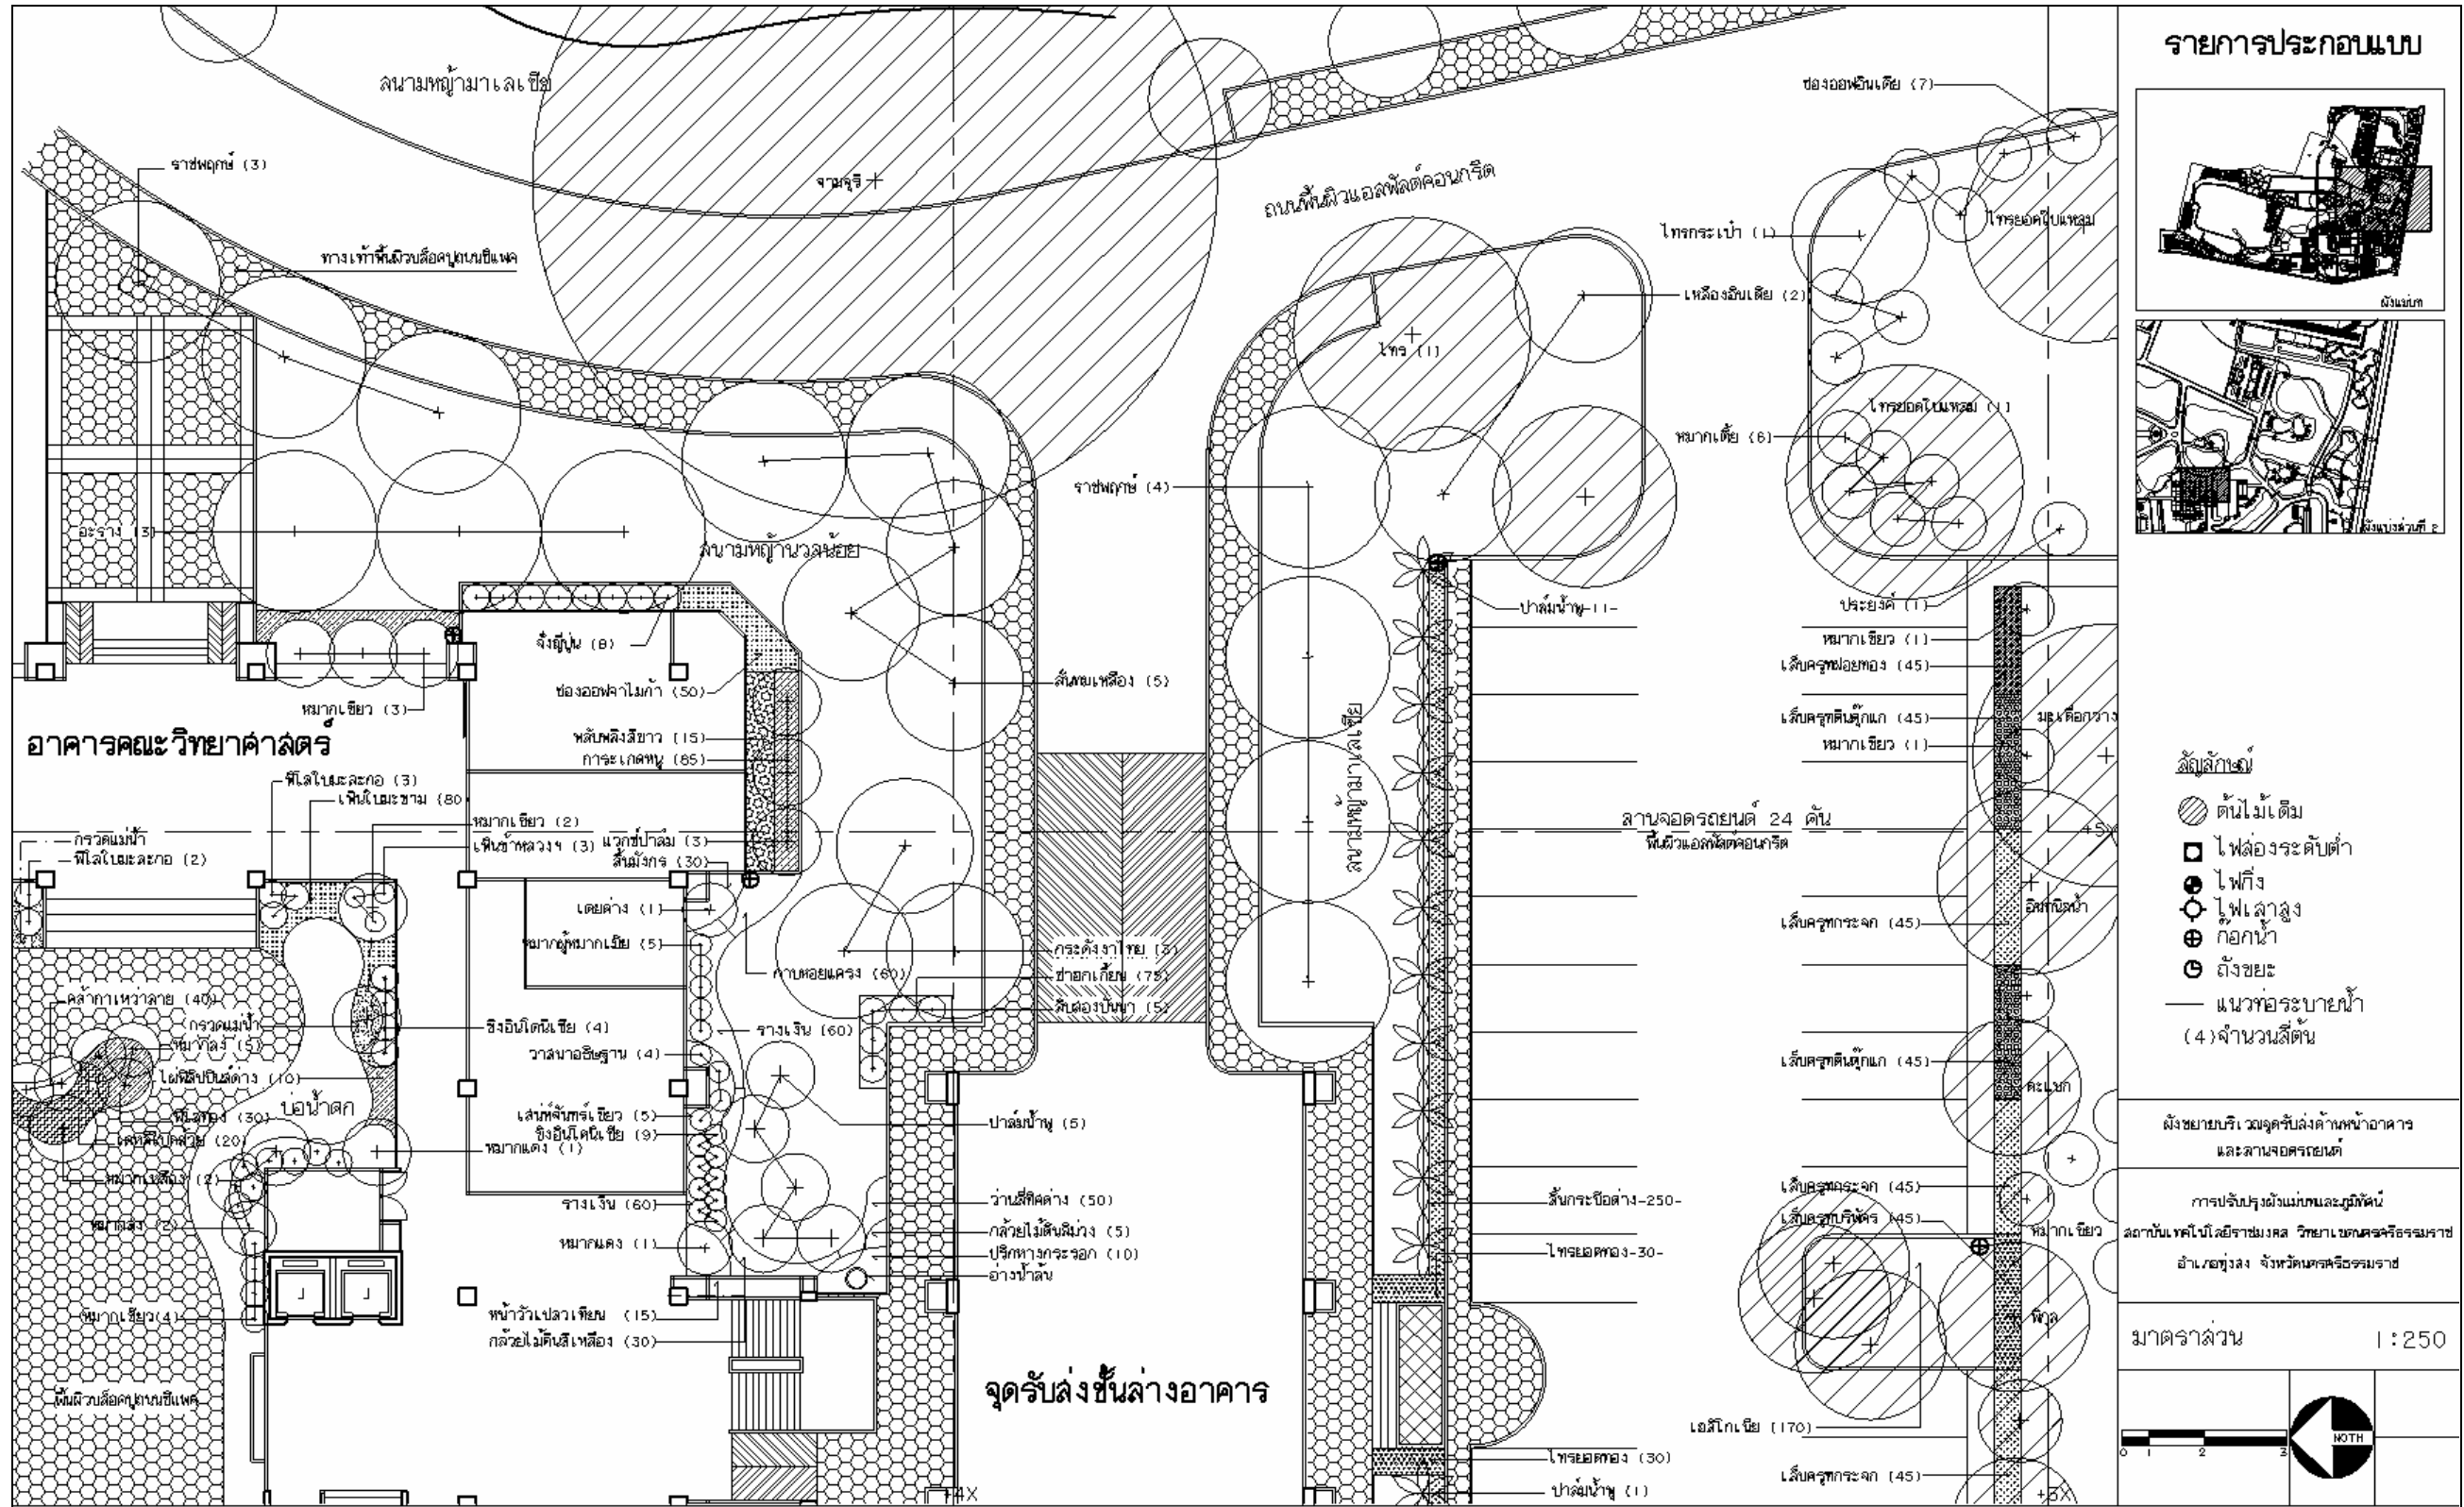

ภาพที่ 138 ผังขยายบริเวณจุดรับส่งด้านหน้าอาคาร และลานจอดรถยนต์

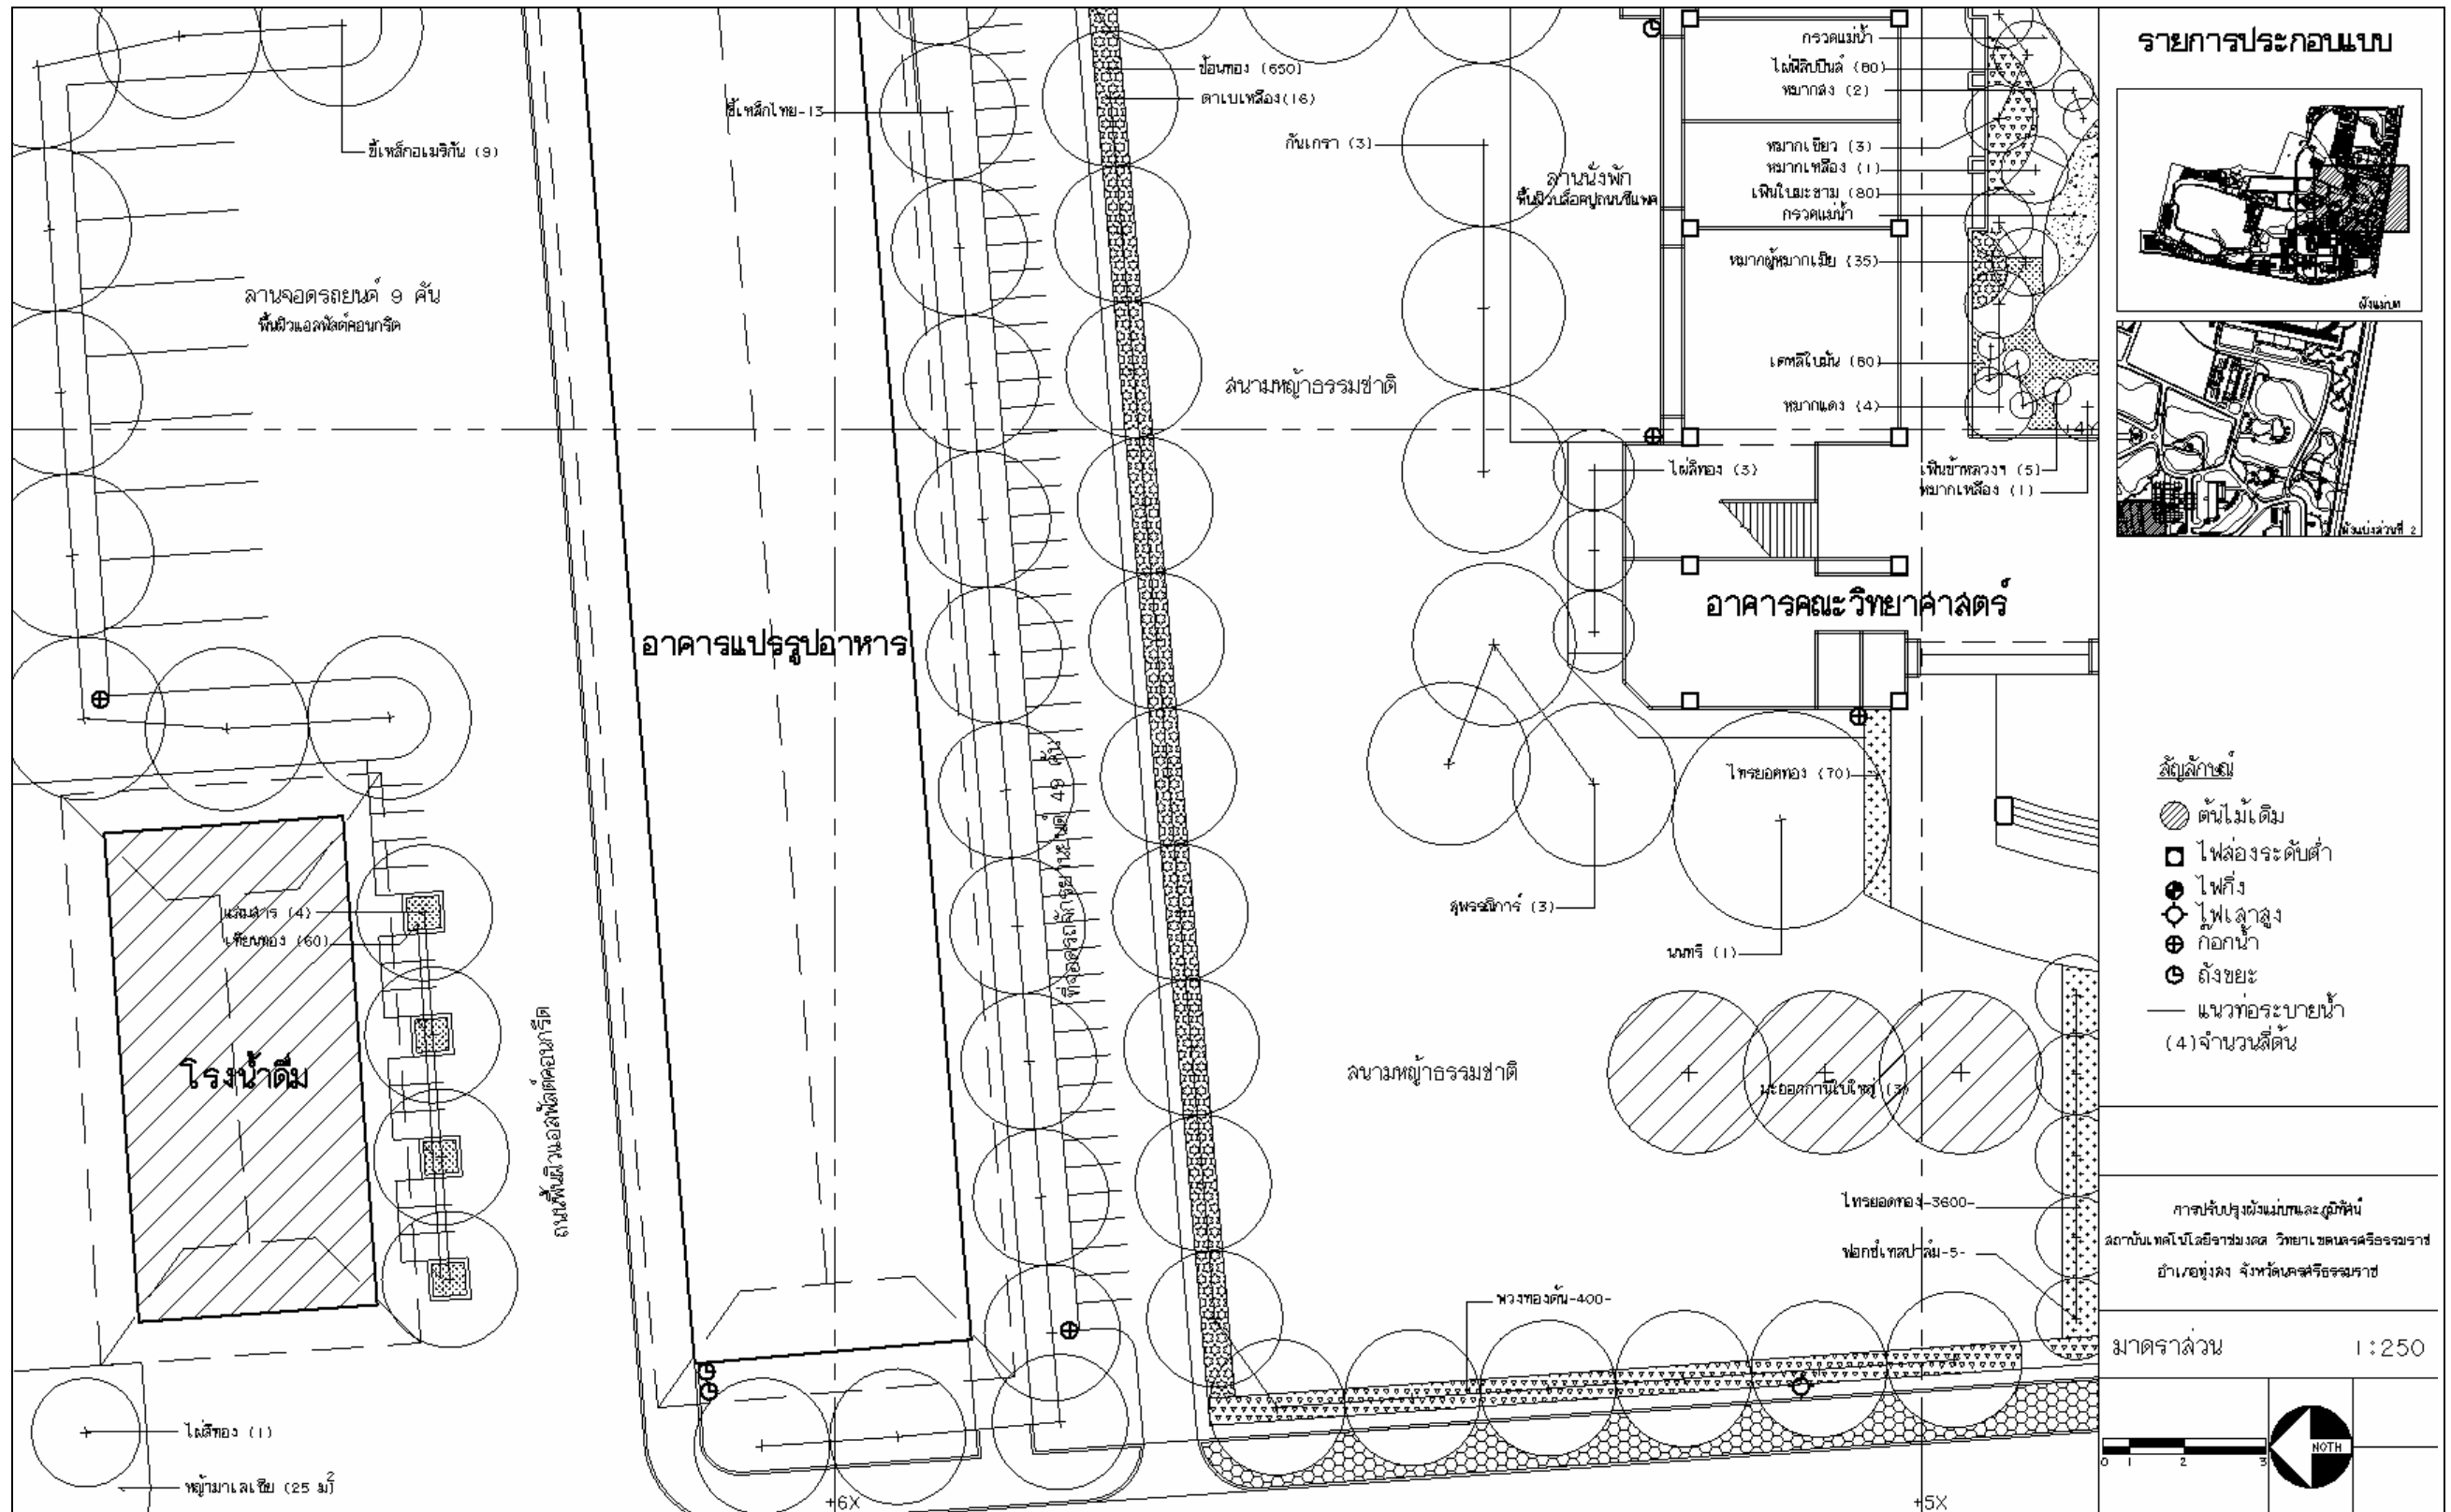

ภาพที่ 139 ผังขยายบริเวณลานจอดรถจักรยานยนต์ และอาคารแปรรูปอาหาร

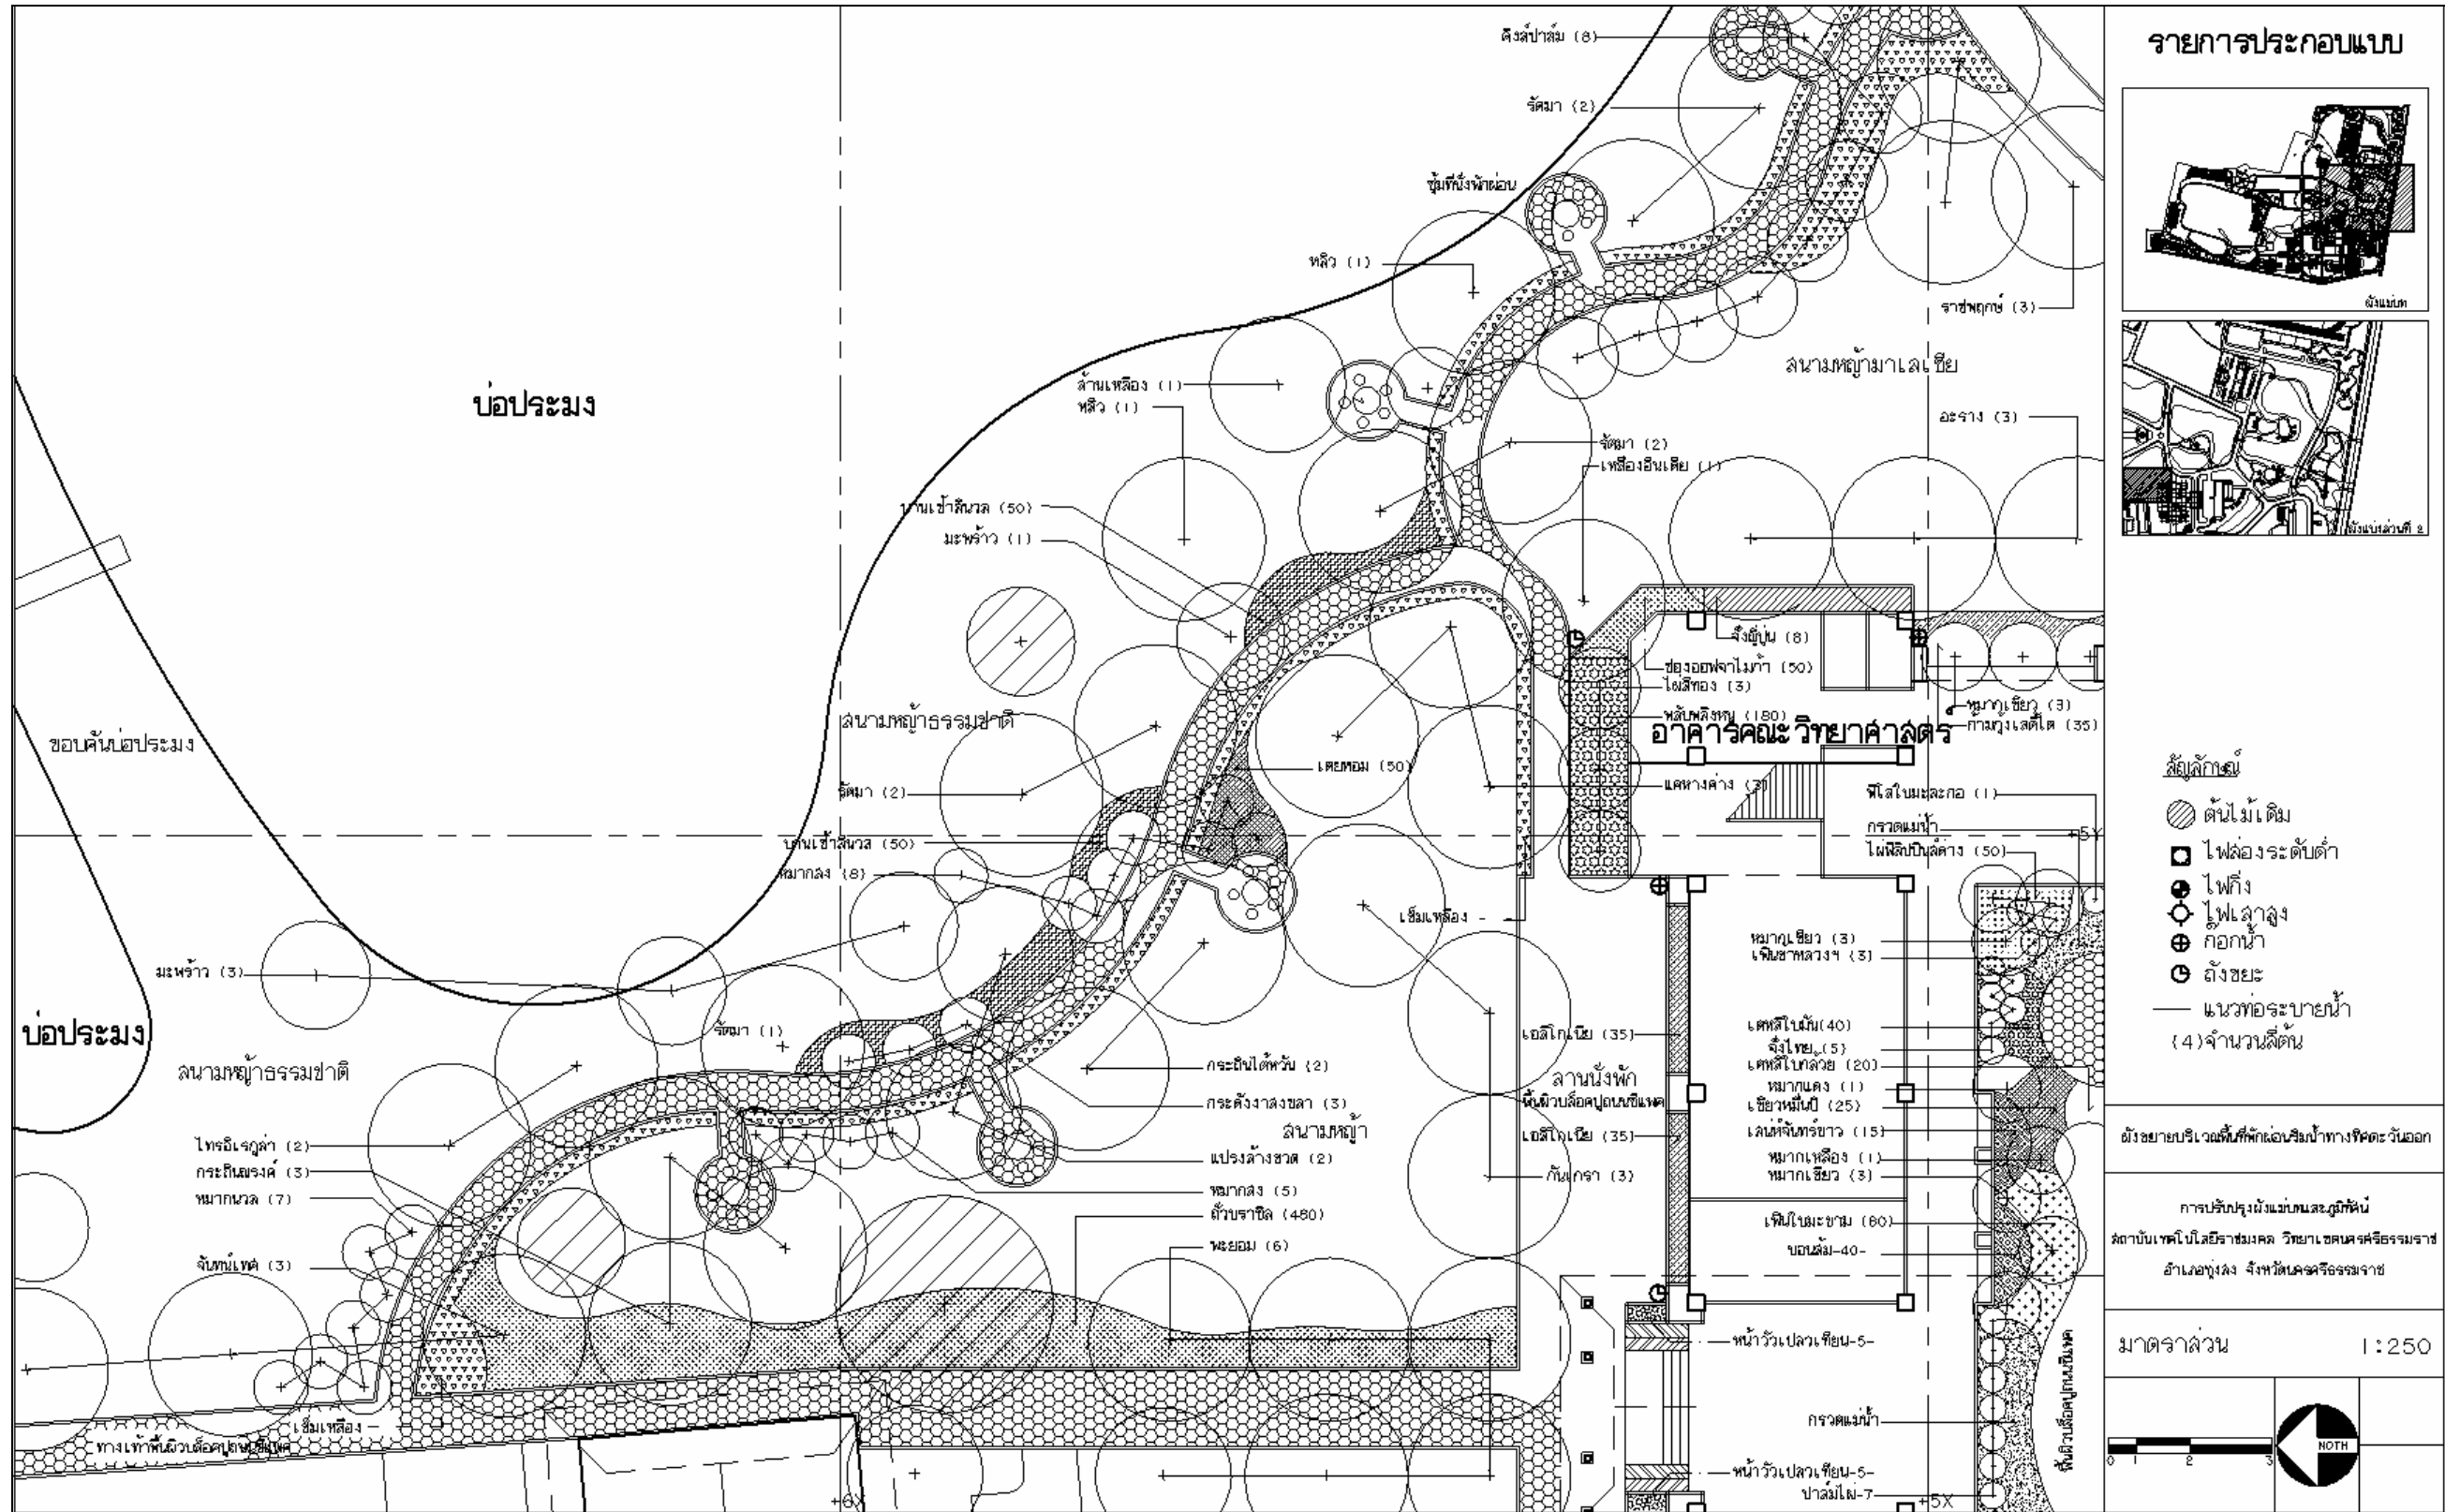

ภาพที่ 140 ผังขยายบริเวณพื้นที่พักผ่อนริมน้ำ

