



รายการประกอบแบบ

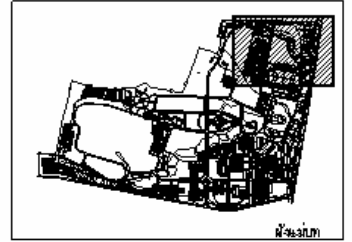


สารบัญภาพแบ่งส่วนขยายใน Key Plan ข้อที่ 3

การวางผังแม่แบบและปรับปรุงภูมิทัศน์  

มาตราส่วน 1 : 1500

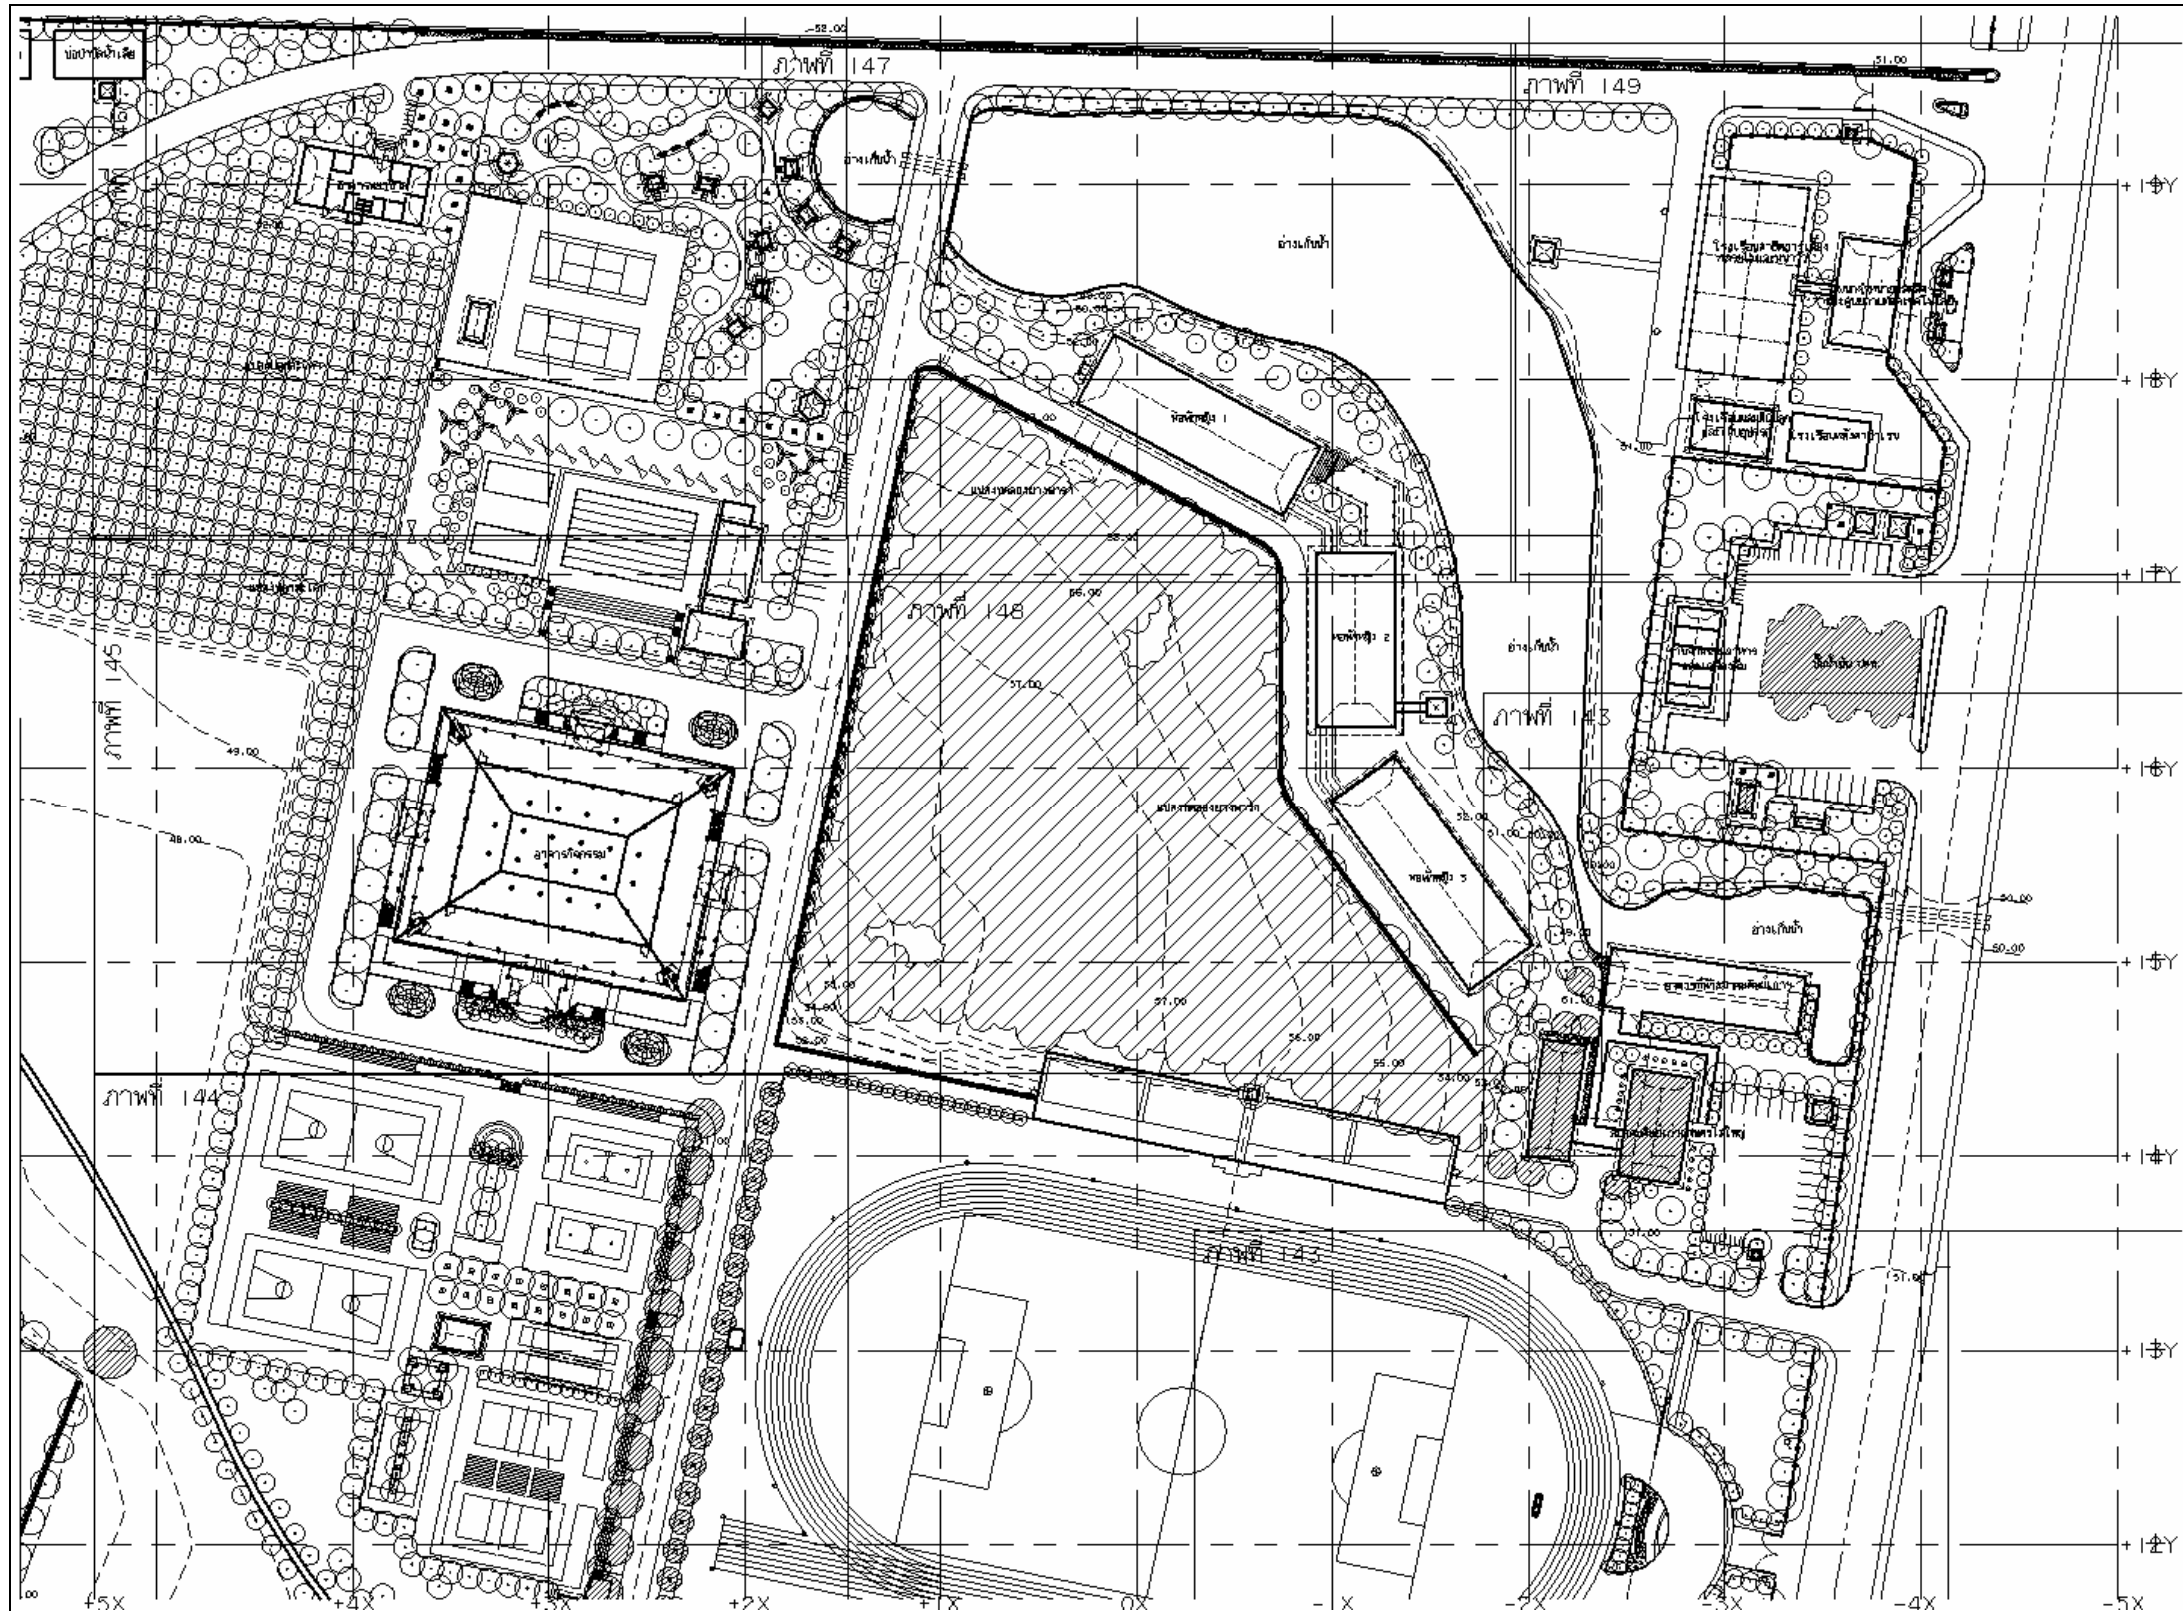


ภาพที่ 142 สารบัญภาพแบ่งส่วนขยายใน Key Plan ข้อที่ 3

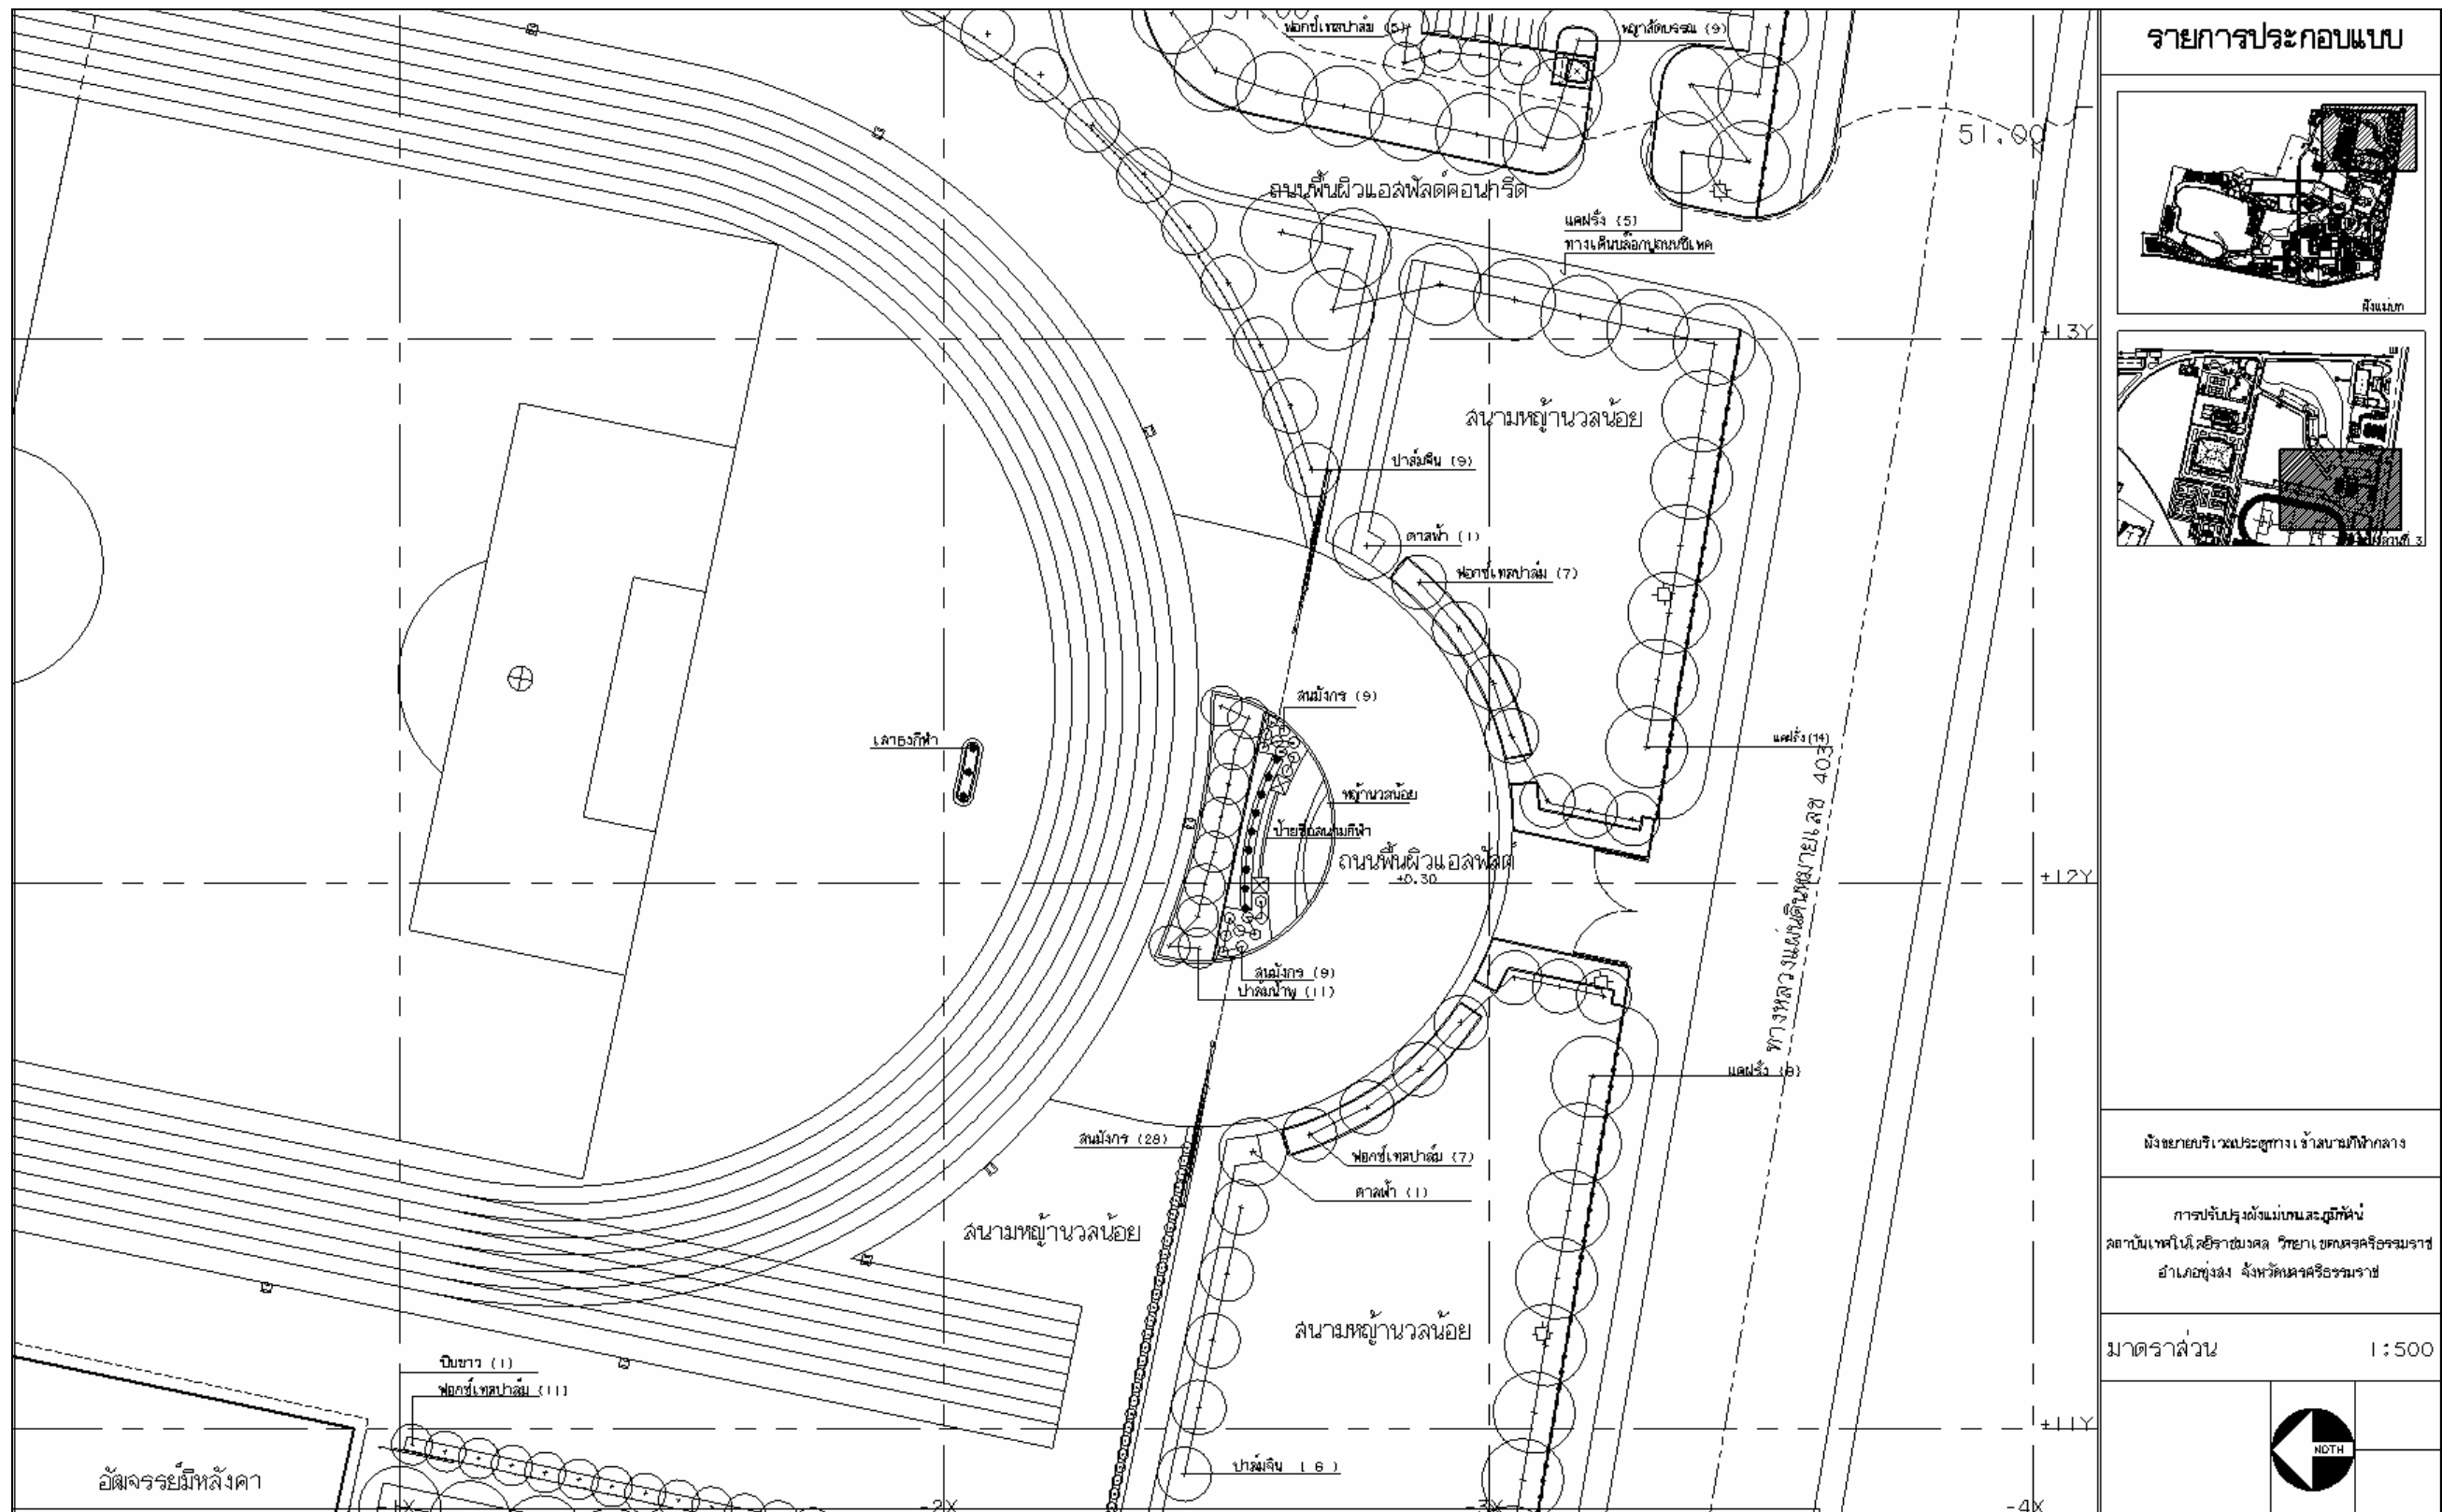

ภาพที่ 143 ผังขยายบริเวณประตูทางเข้าสนามกีฬากลาง






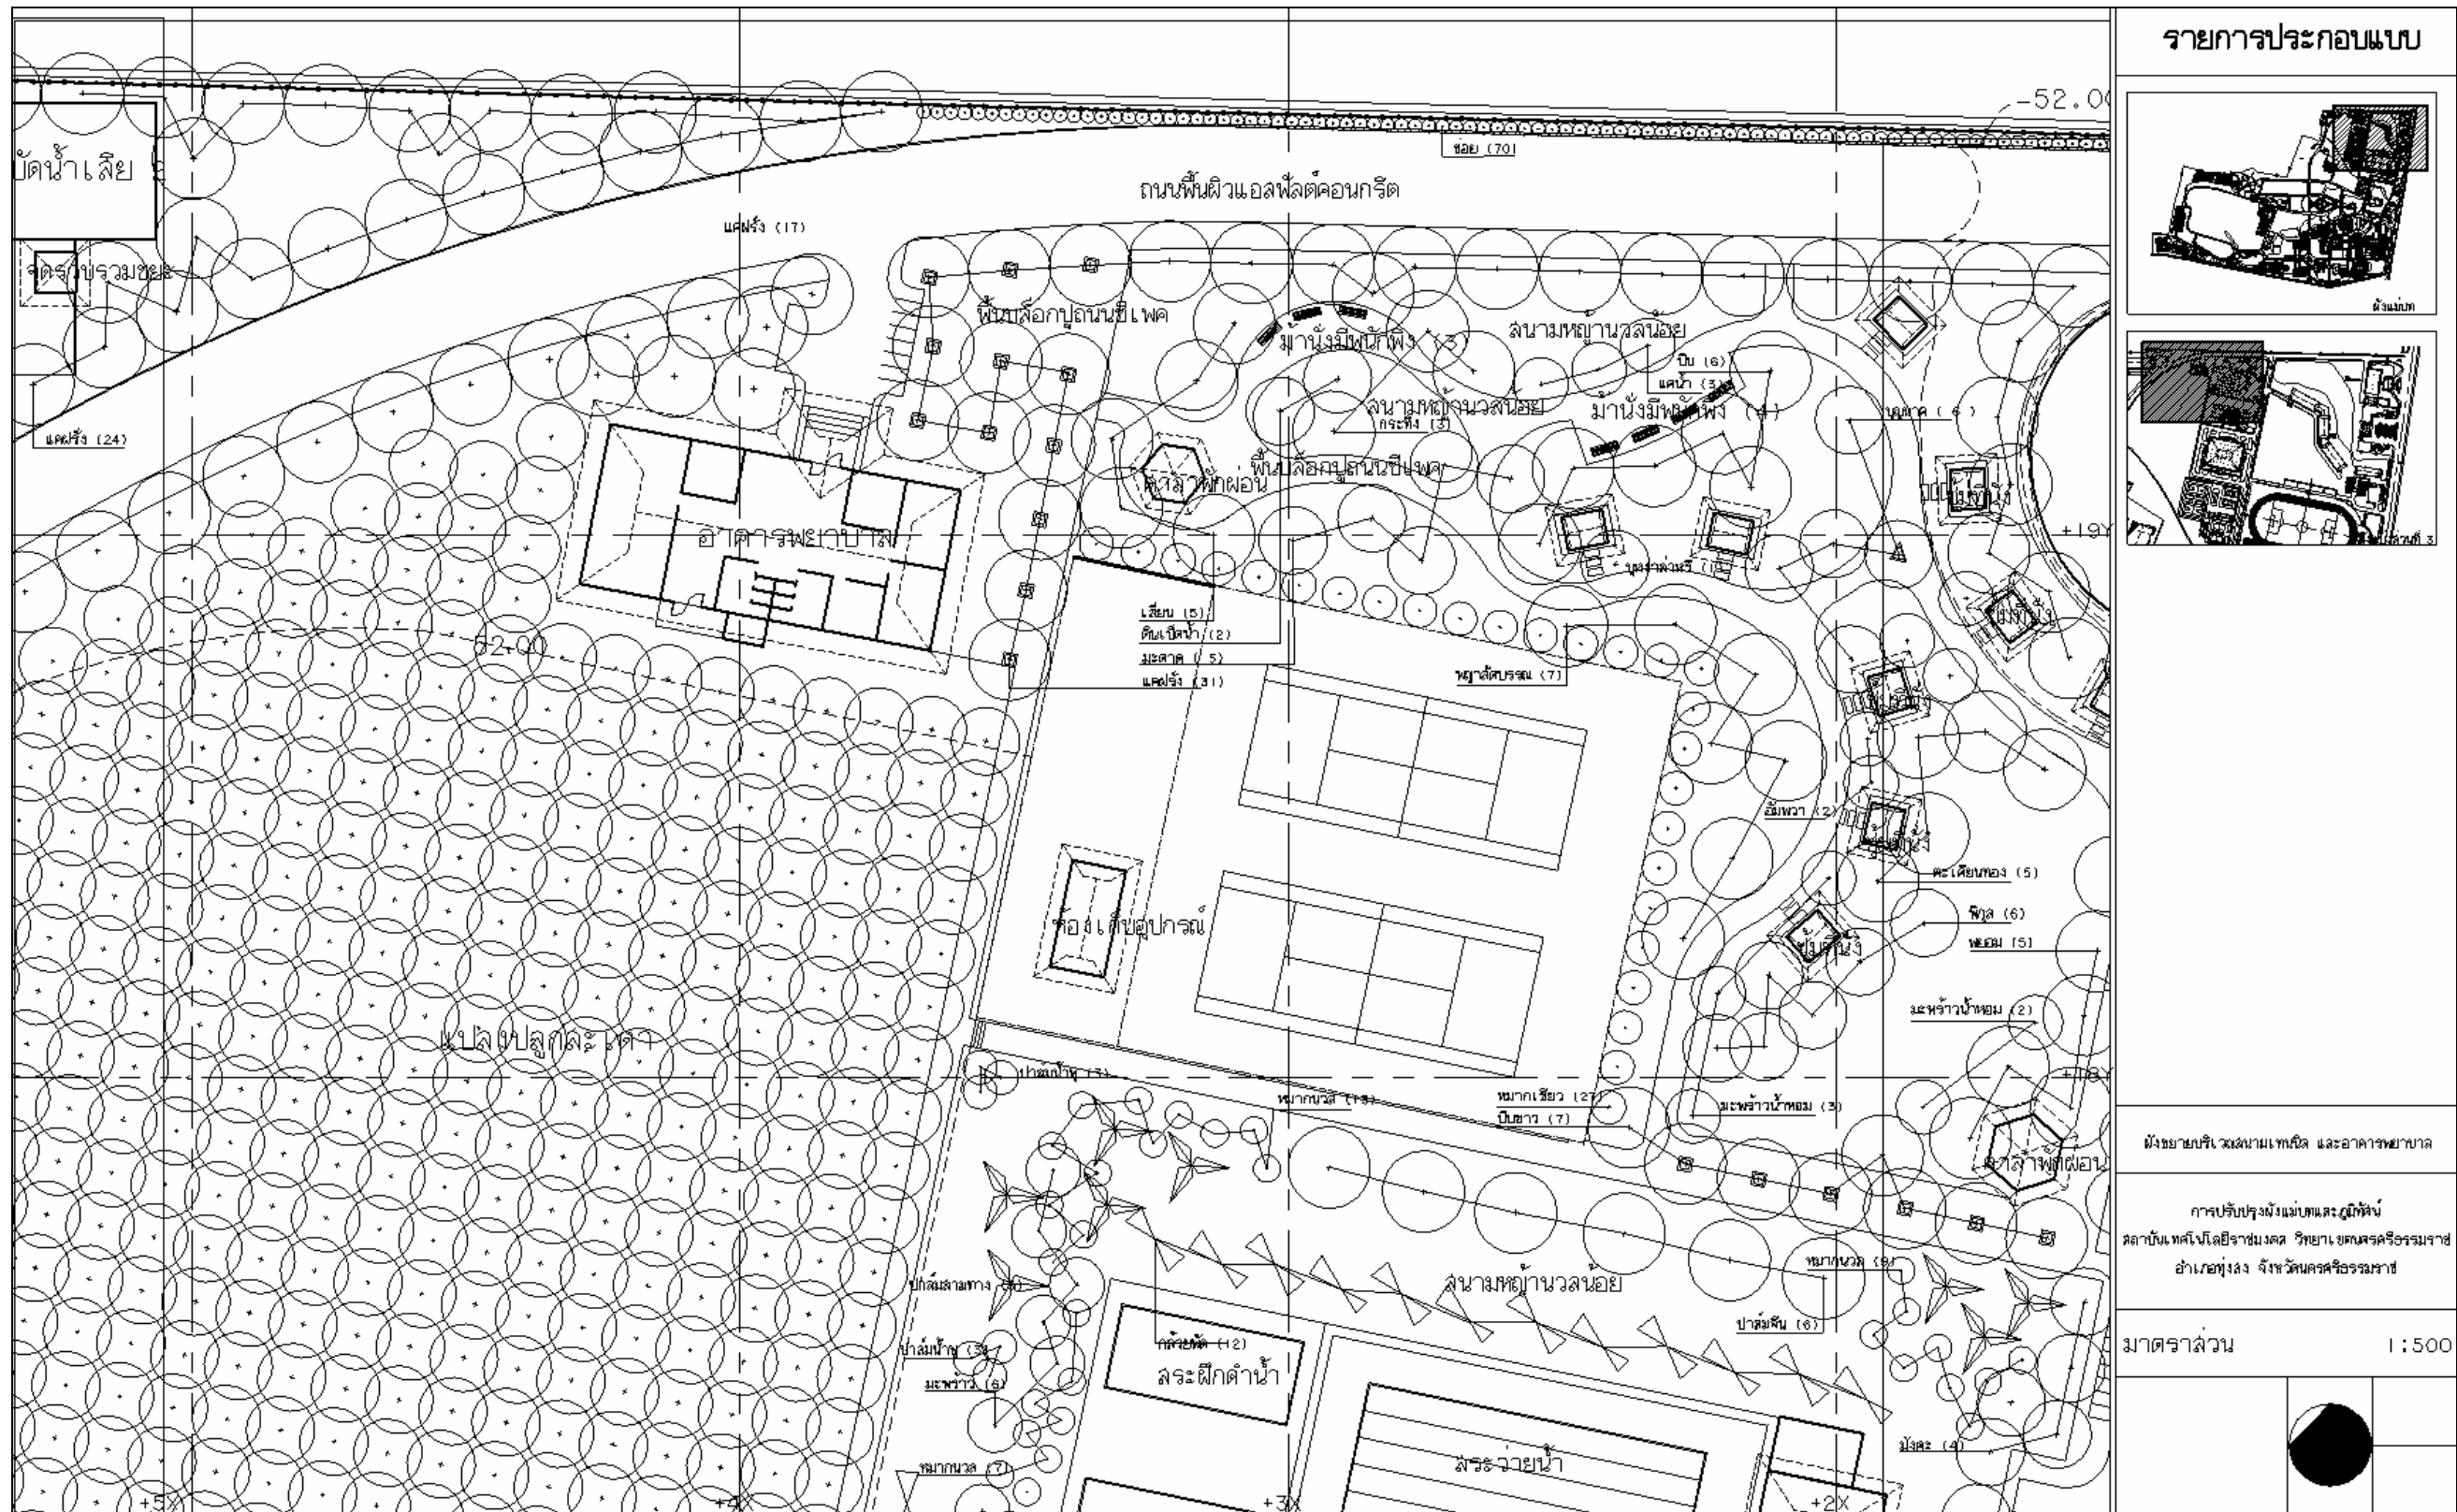


ภาพที่ 146 ผังขยายบริเวณสนามเทนนิส และอาคารพยาบาล



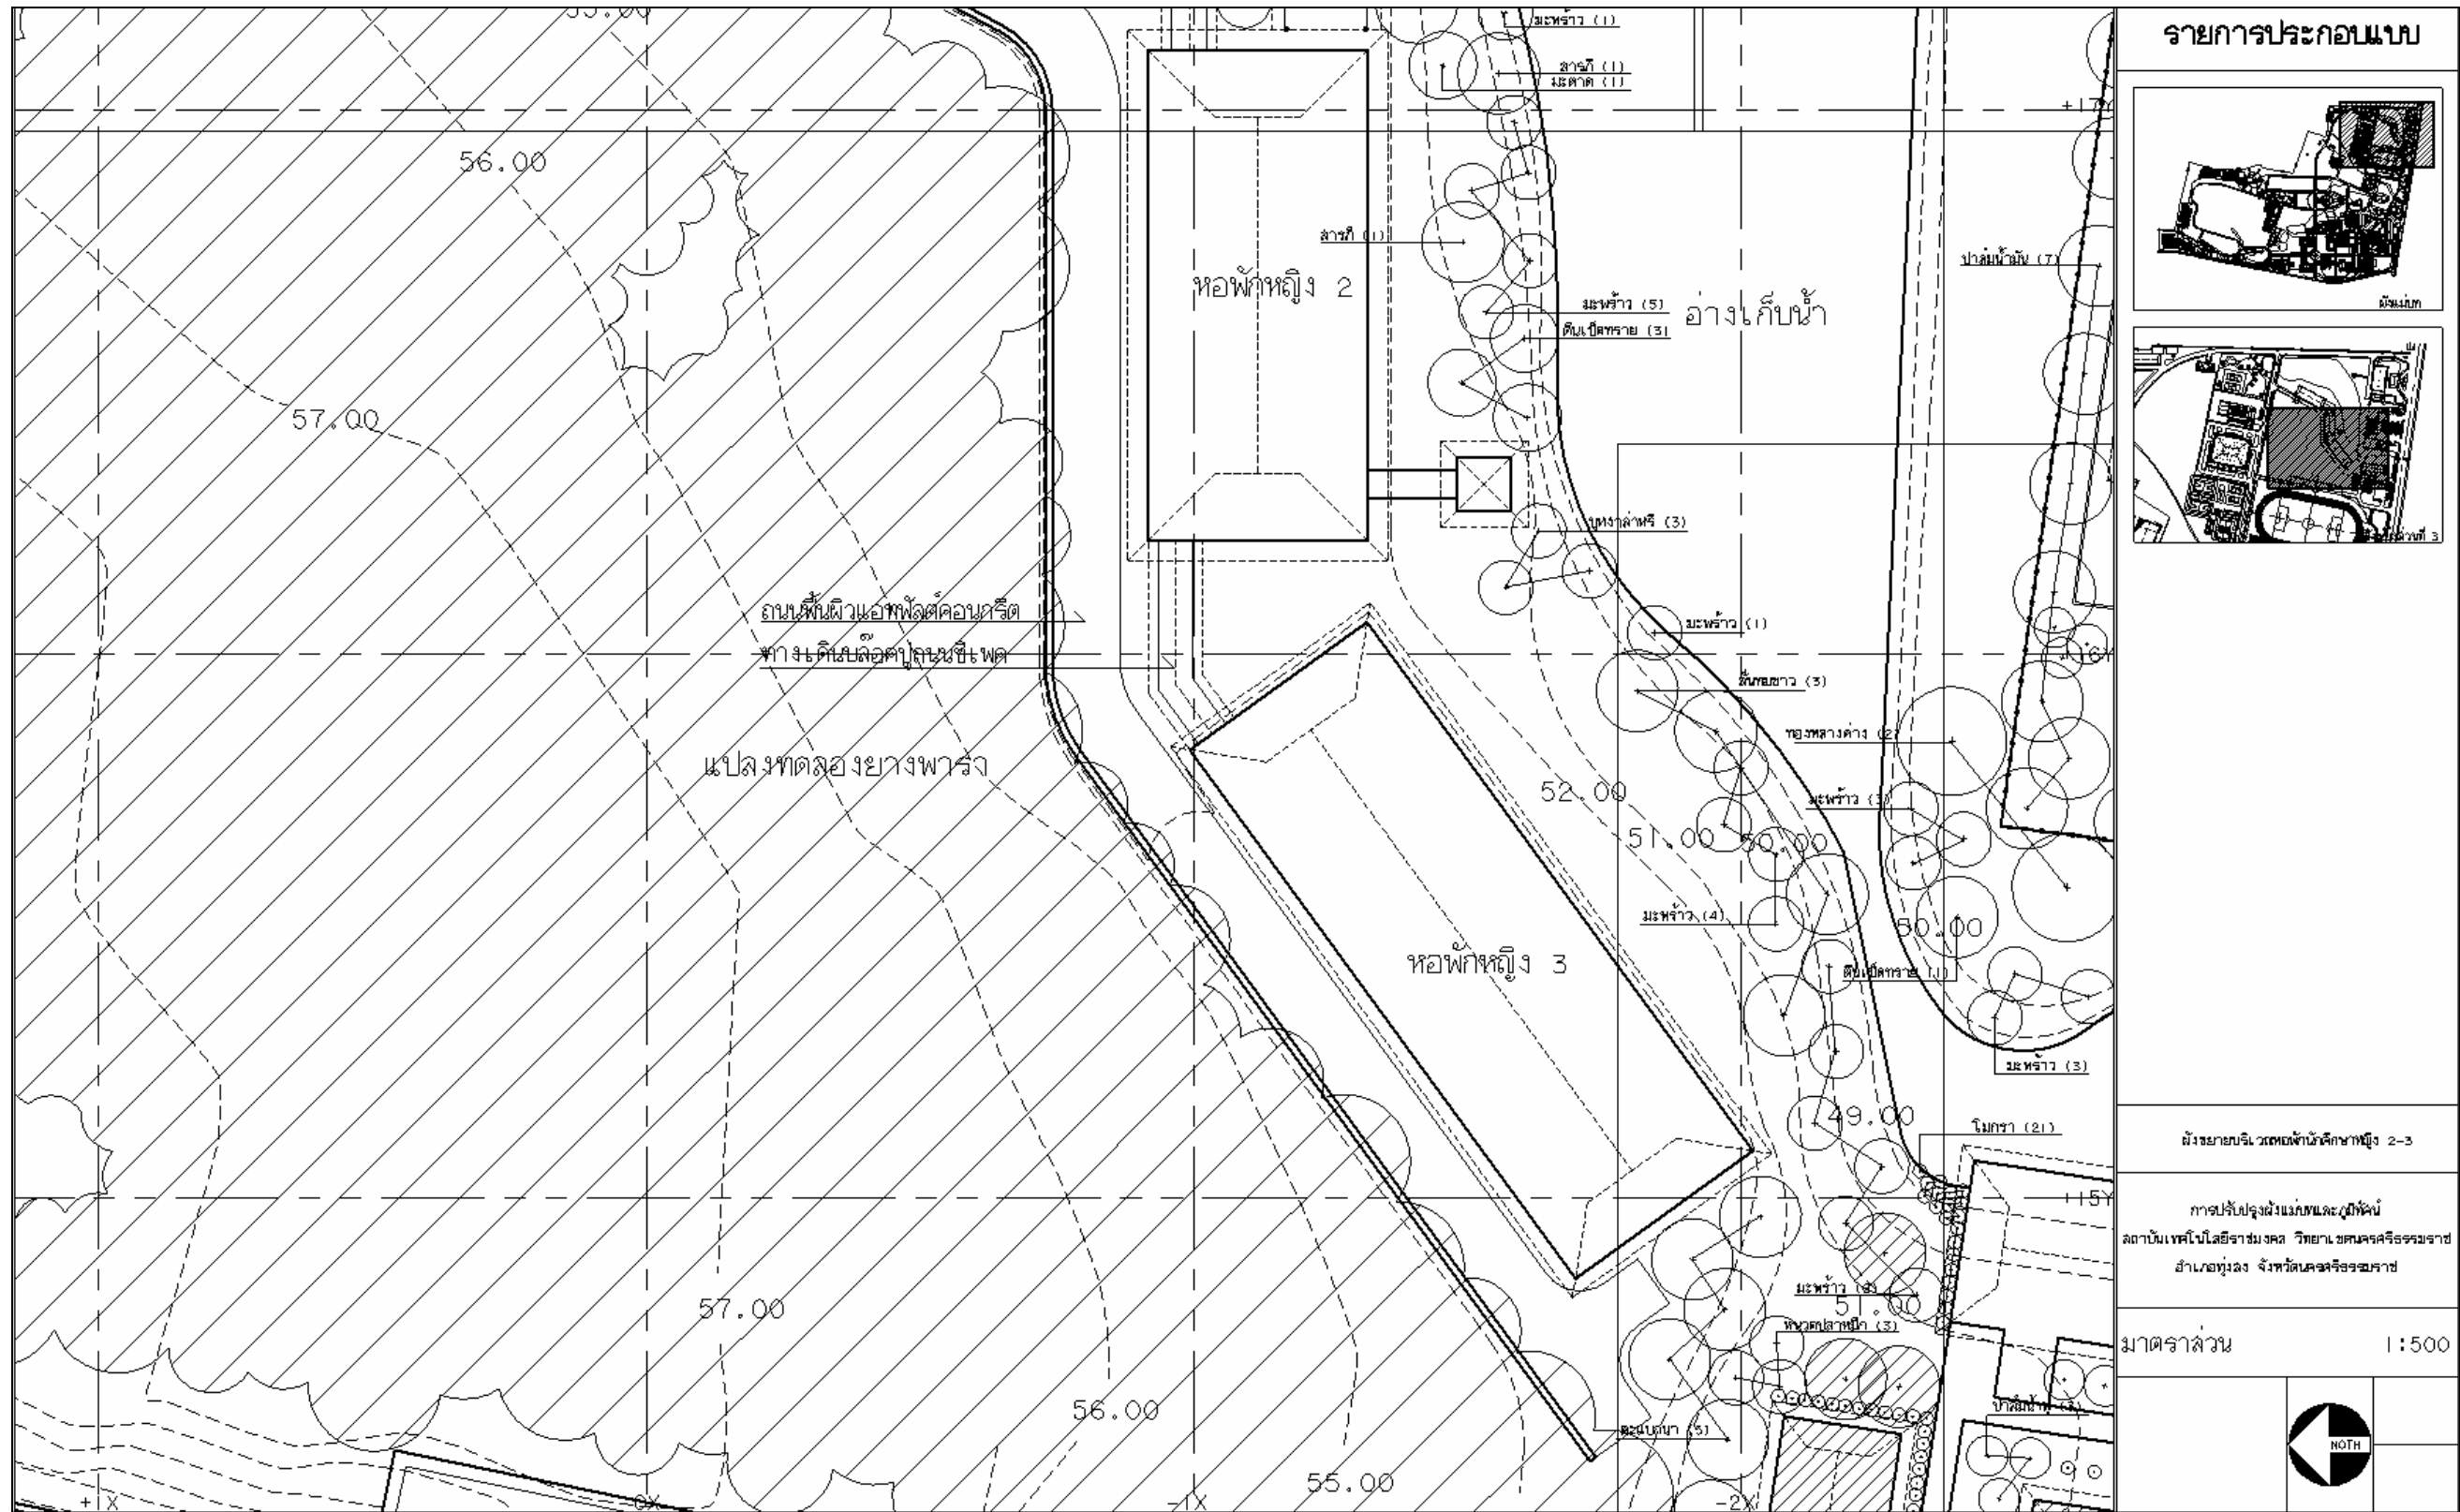


รายการประกอบแบบ

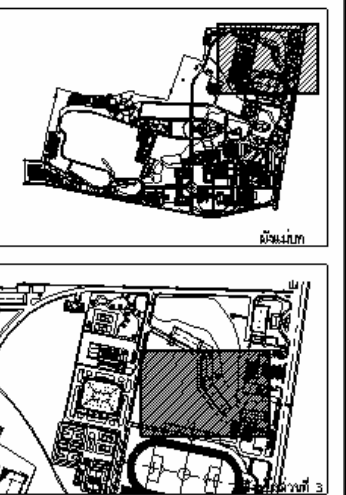


ผังขยายบริเวณหอพักนักศึกษาหญิง 2-3

การปรับปรุงผังและภูมิทัศน์  



มาตราส่วน 1:500

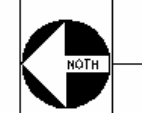

ภาพที่ 148 ผังขยายบริเวณหอพักนักศึกษาหญิง 2-3

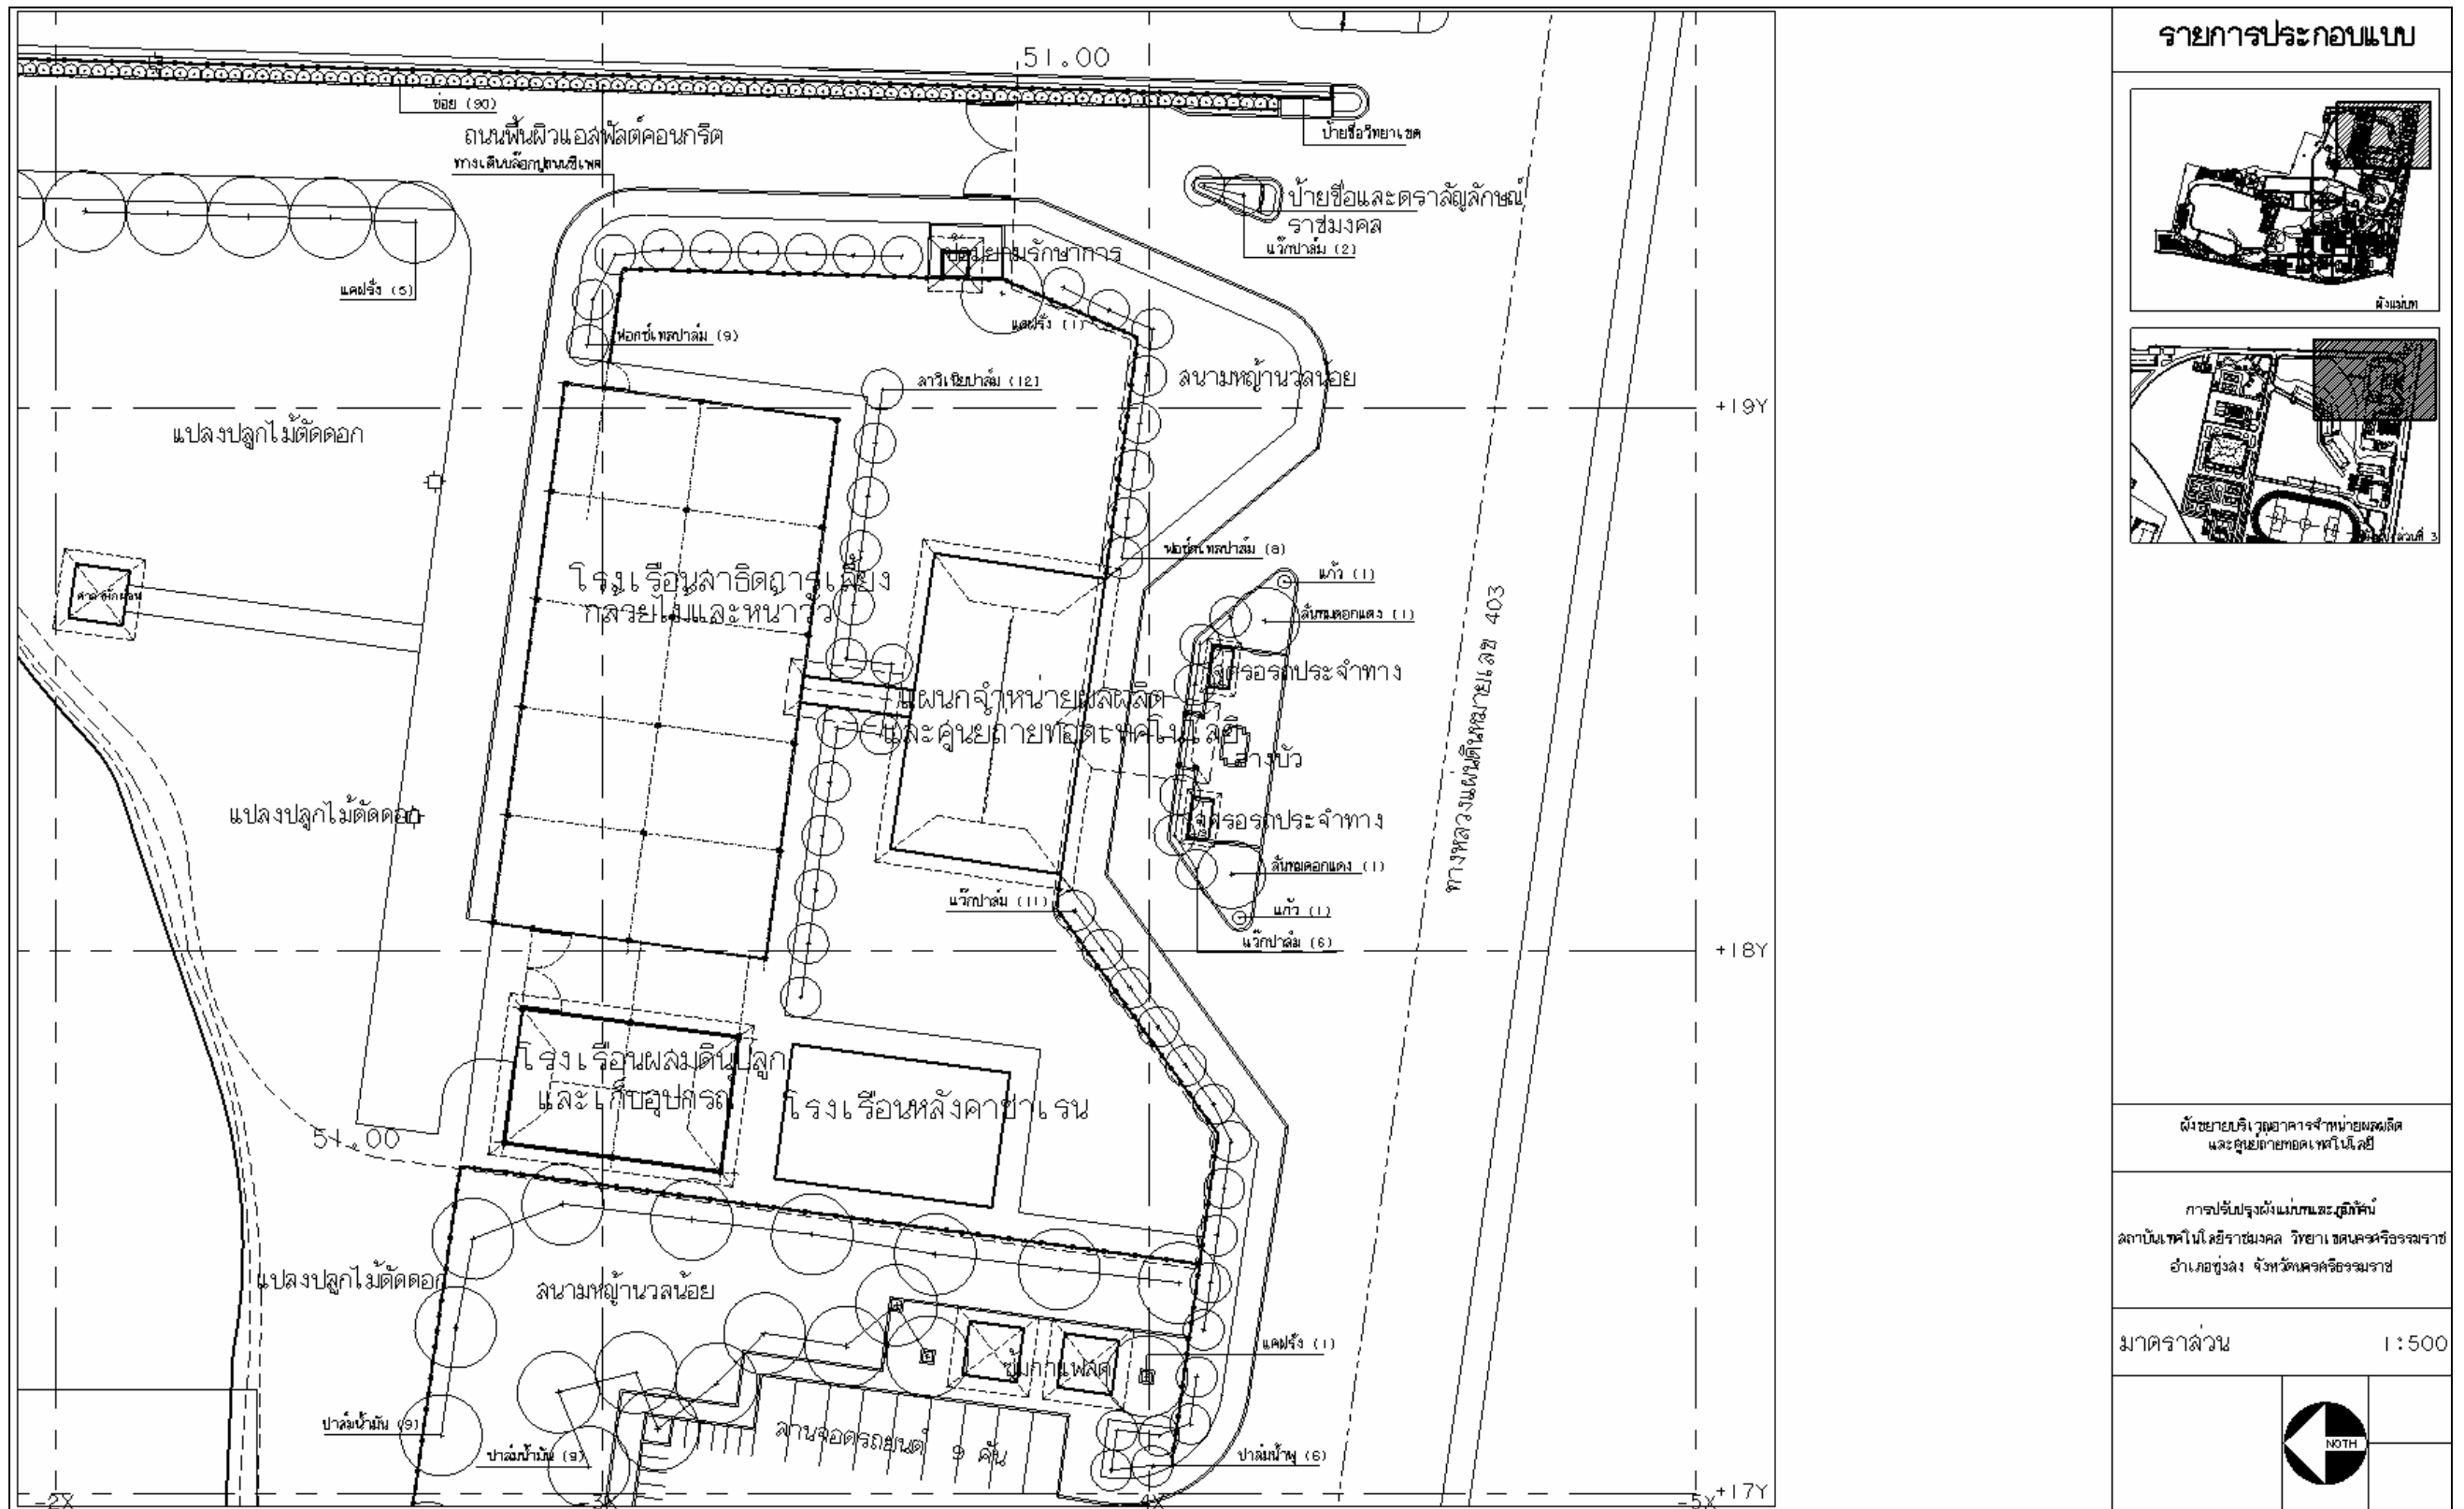


รายการประกอบแบบ

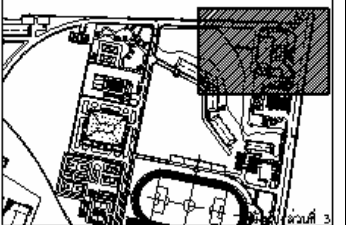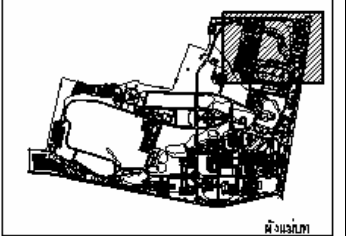


ผังขยายบริเวณอาคารจำหน่ายผลผลิต และศูนย์ถ่ายทอดเทคโนโลยี

การปรับปรุงผังแม่บทและภูมิทัศน์  


มาตราส่วน 1:500

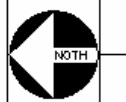

ภาพที่ 149 ผังขยายบริเวณอาคารจำหน่ายผลผลิตและศูนย์ถ่ายทอดเทคโนโลยี

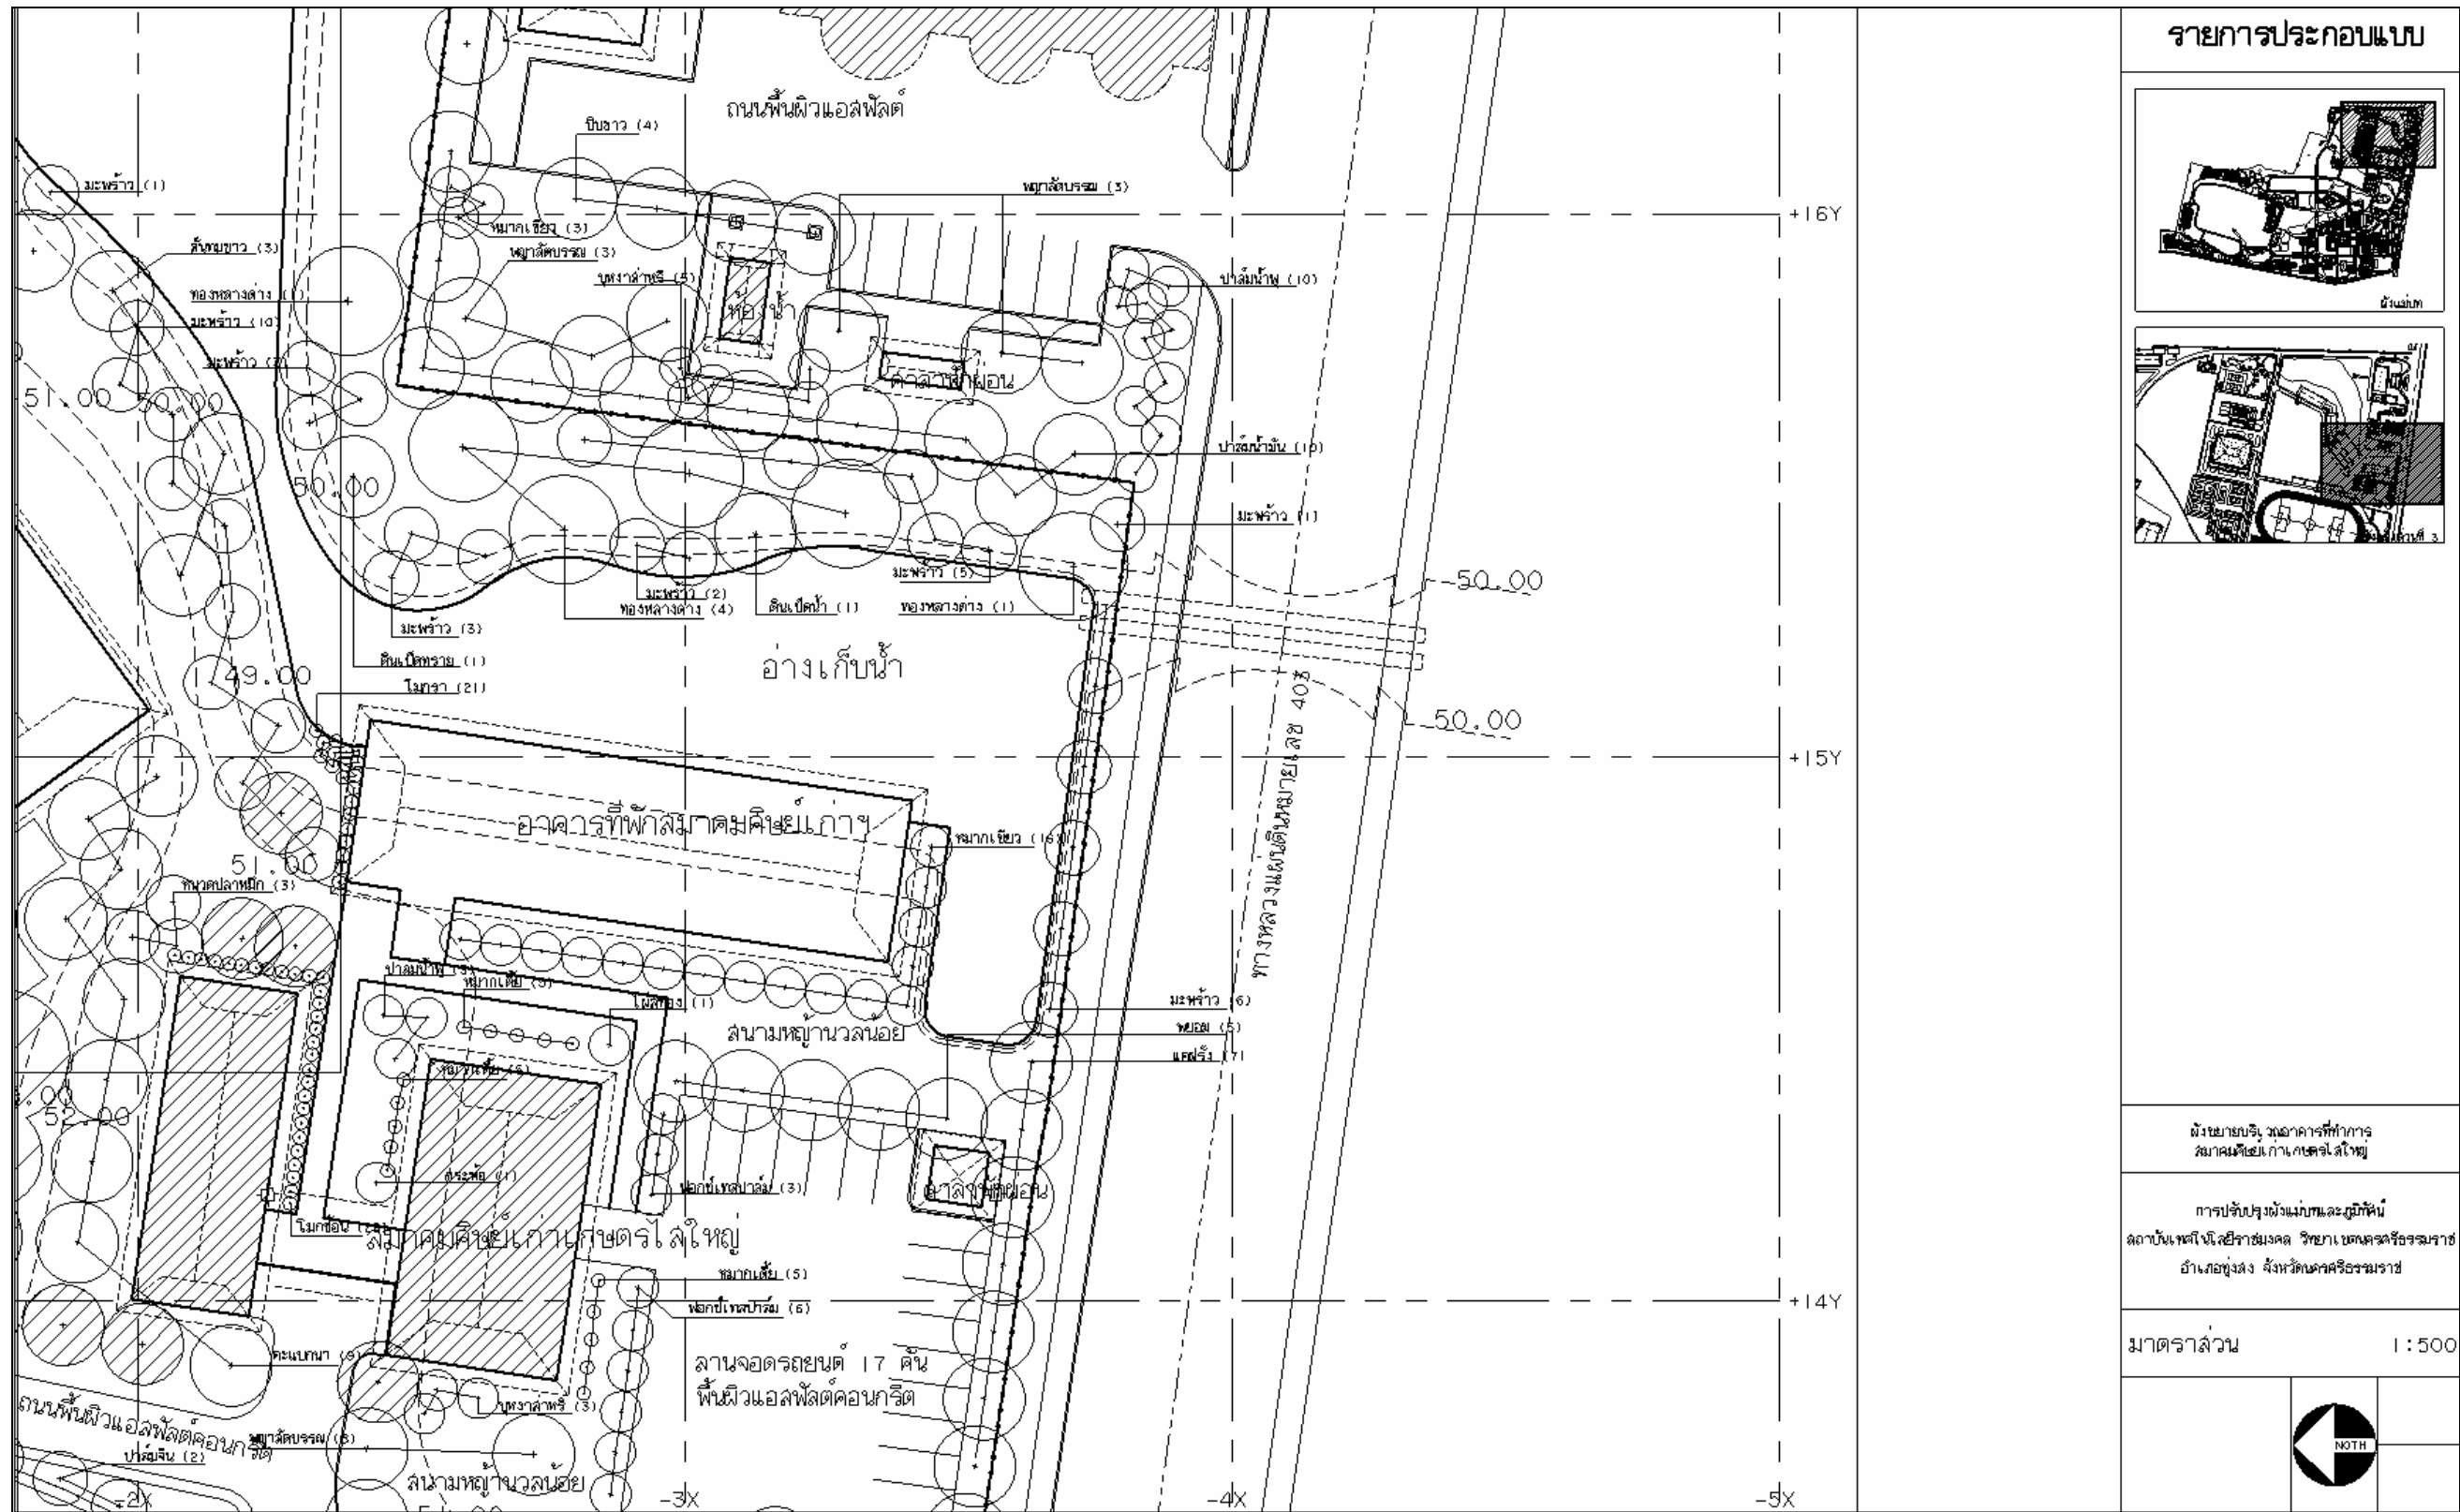


รายการประกอบแบบ

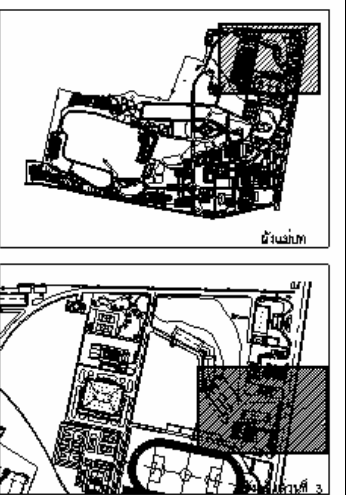

ผังขยายบริเวณอาคารที่ทำการ  

การปรับปรุงผังแม่บทและภูมิทัศน์  
อำเภอทุ่งสง จังหวัดนครศรีธรรมราช

มาตราส่วน 1 : 500

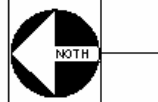

