



รายการประกอบแบบ

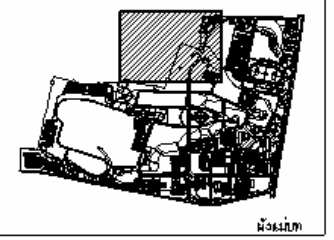


สารบัญการแบ่งส่วนขยายใน Key Plan ข้อที่ 4

การปรับปรุงผังแม่บทและภูมิทัศน์



มาตราส่วน 1 : 1500

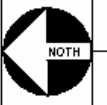

ภาพที่ 151 สารบัญการแบ่งส่วนขยายใน Key Plan ข้อที่ 4

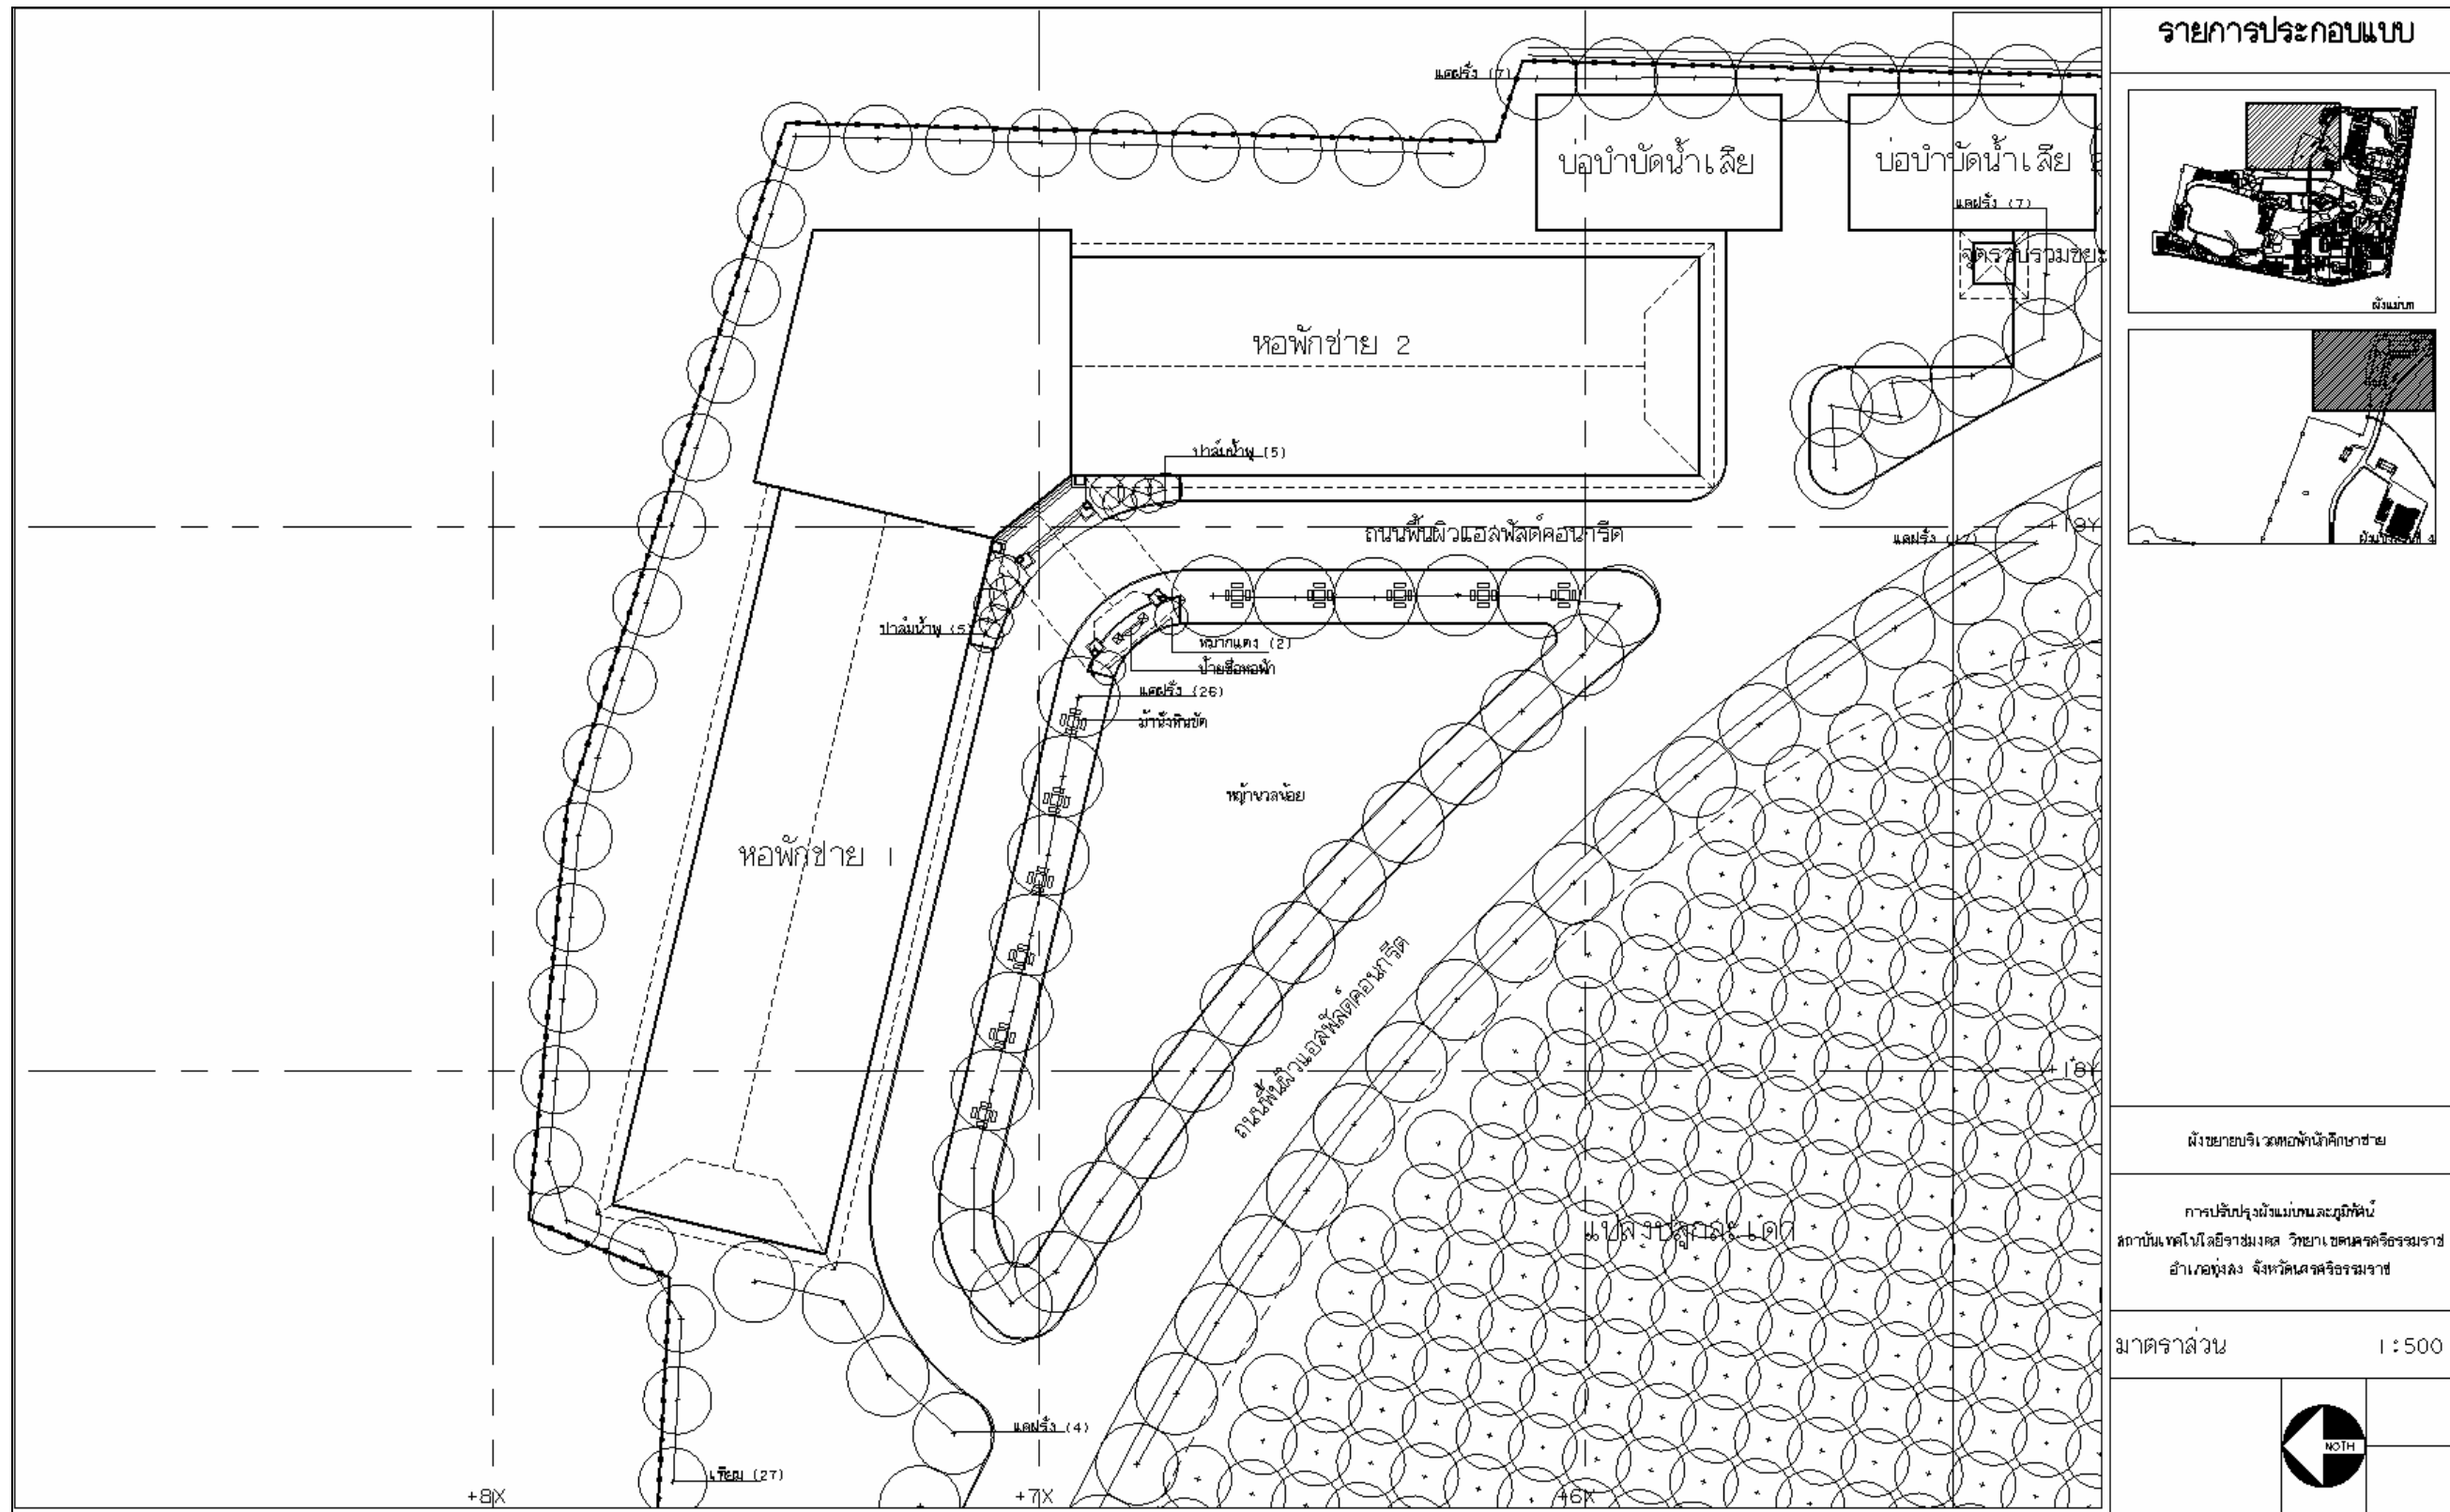


รายการประกอบแบบ

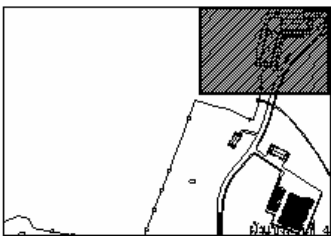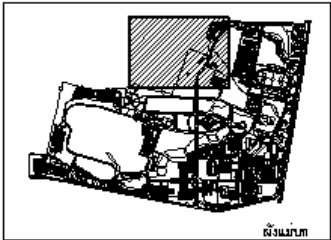


ผังขยายบริเวณหอพักนักศึกษาชาย

การปรับปรุงผังแม่บทและภูมิทัศน์


มาตราส่วน 1 : 500

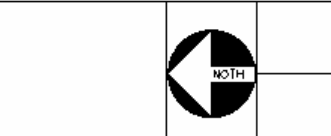

ภาพที่ 152 ผังขยายบริเวณหอพักนักศึกษาชาย

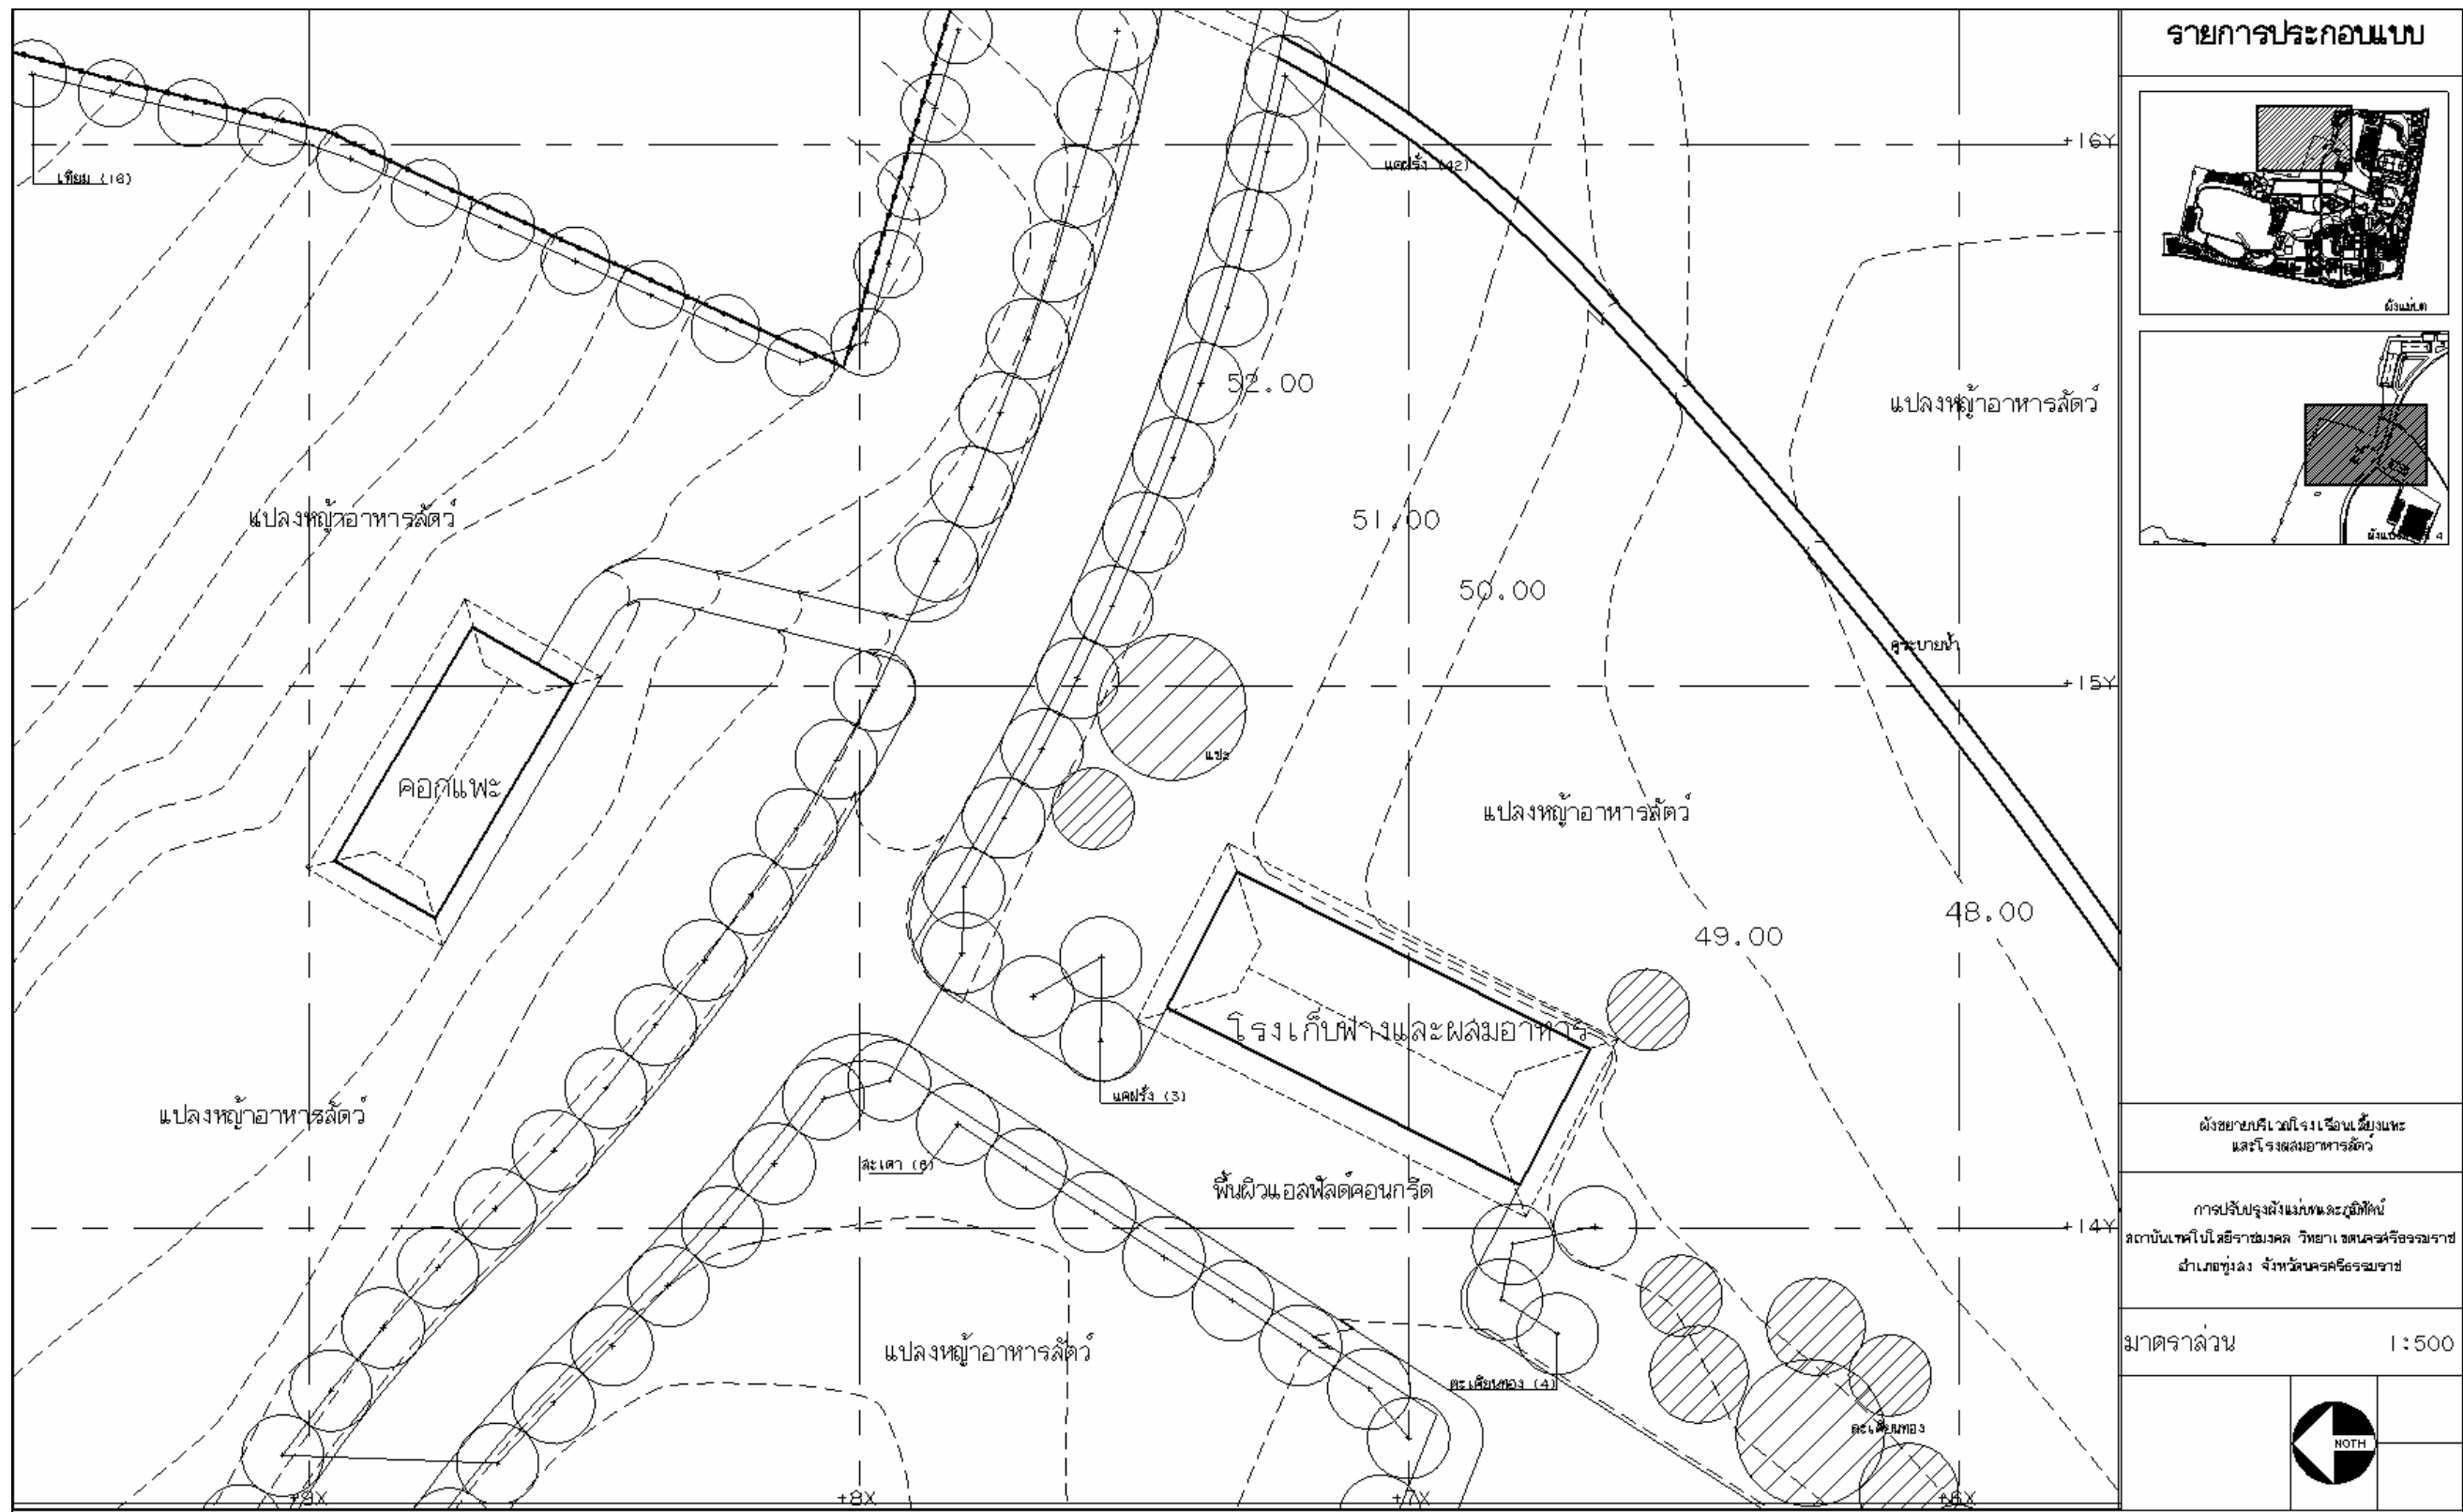


รายการประกอบแบบ

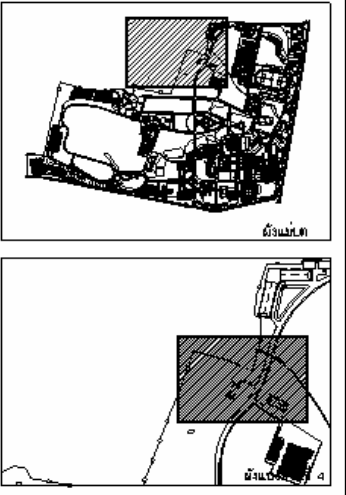


ผังขยายบริเวณโรงเรียนเลี้ยงแพะ
และโรงผสมอาหารสัตว์

การปรับปรุงผังแนบและภูมิทัศน์

มาตราส่วน 1 : 500

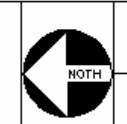

ภาพที่ 153 ผังขยายบริเวณโรงเรียนเลี้ยงแพะ และโรงผสมอาหารสัตว์

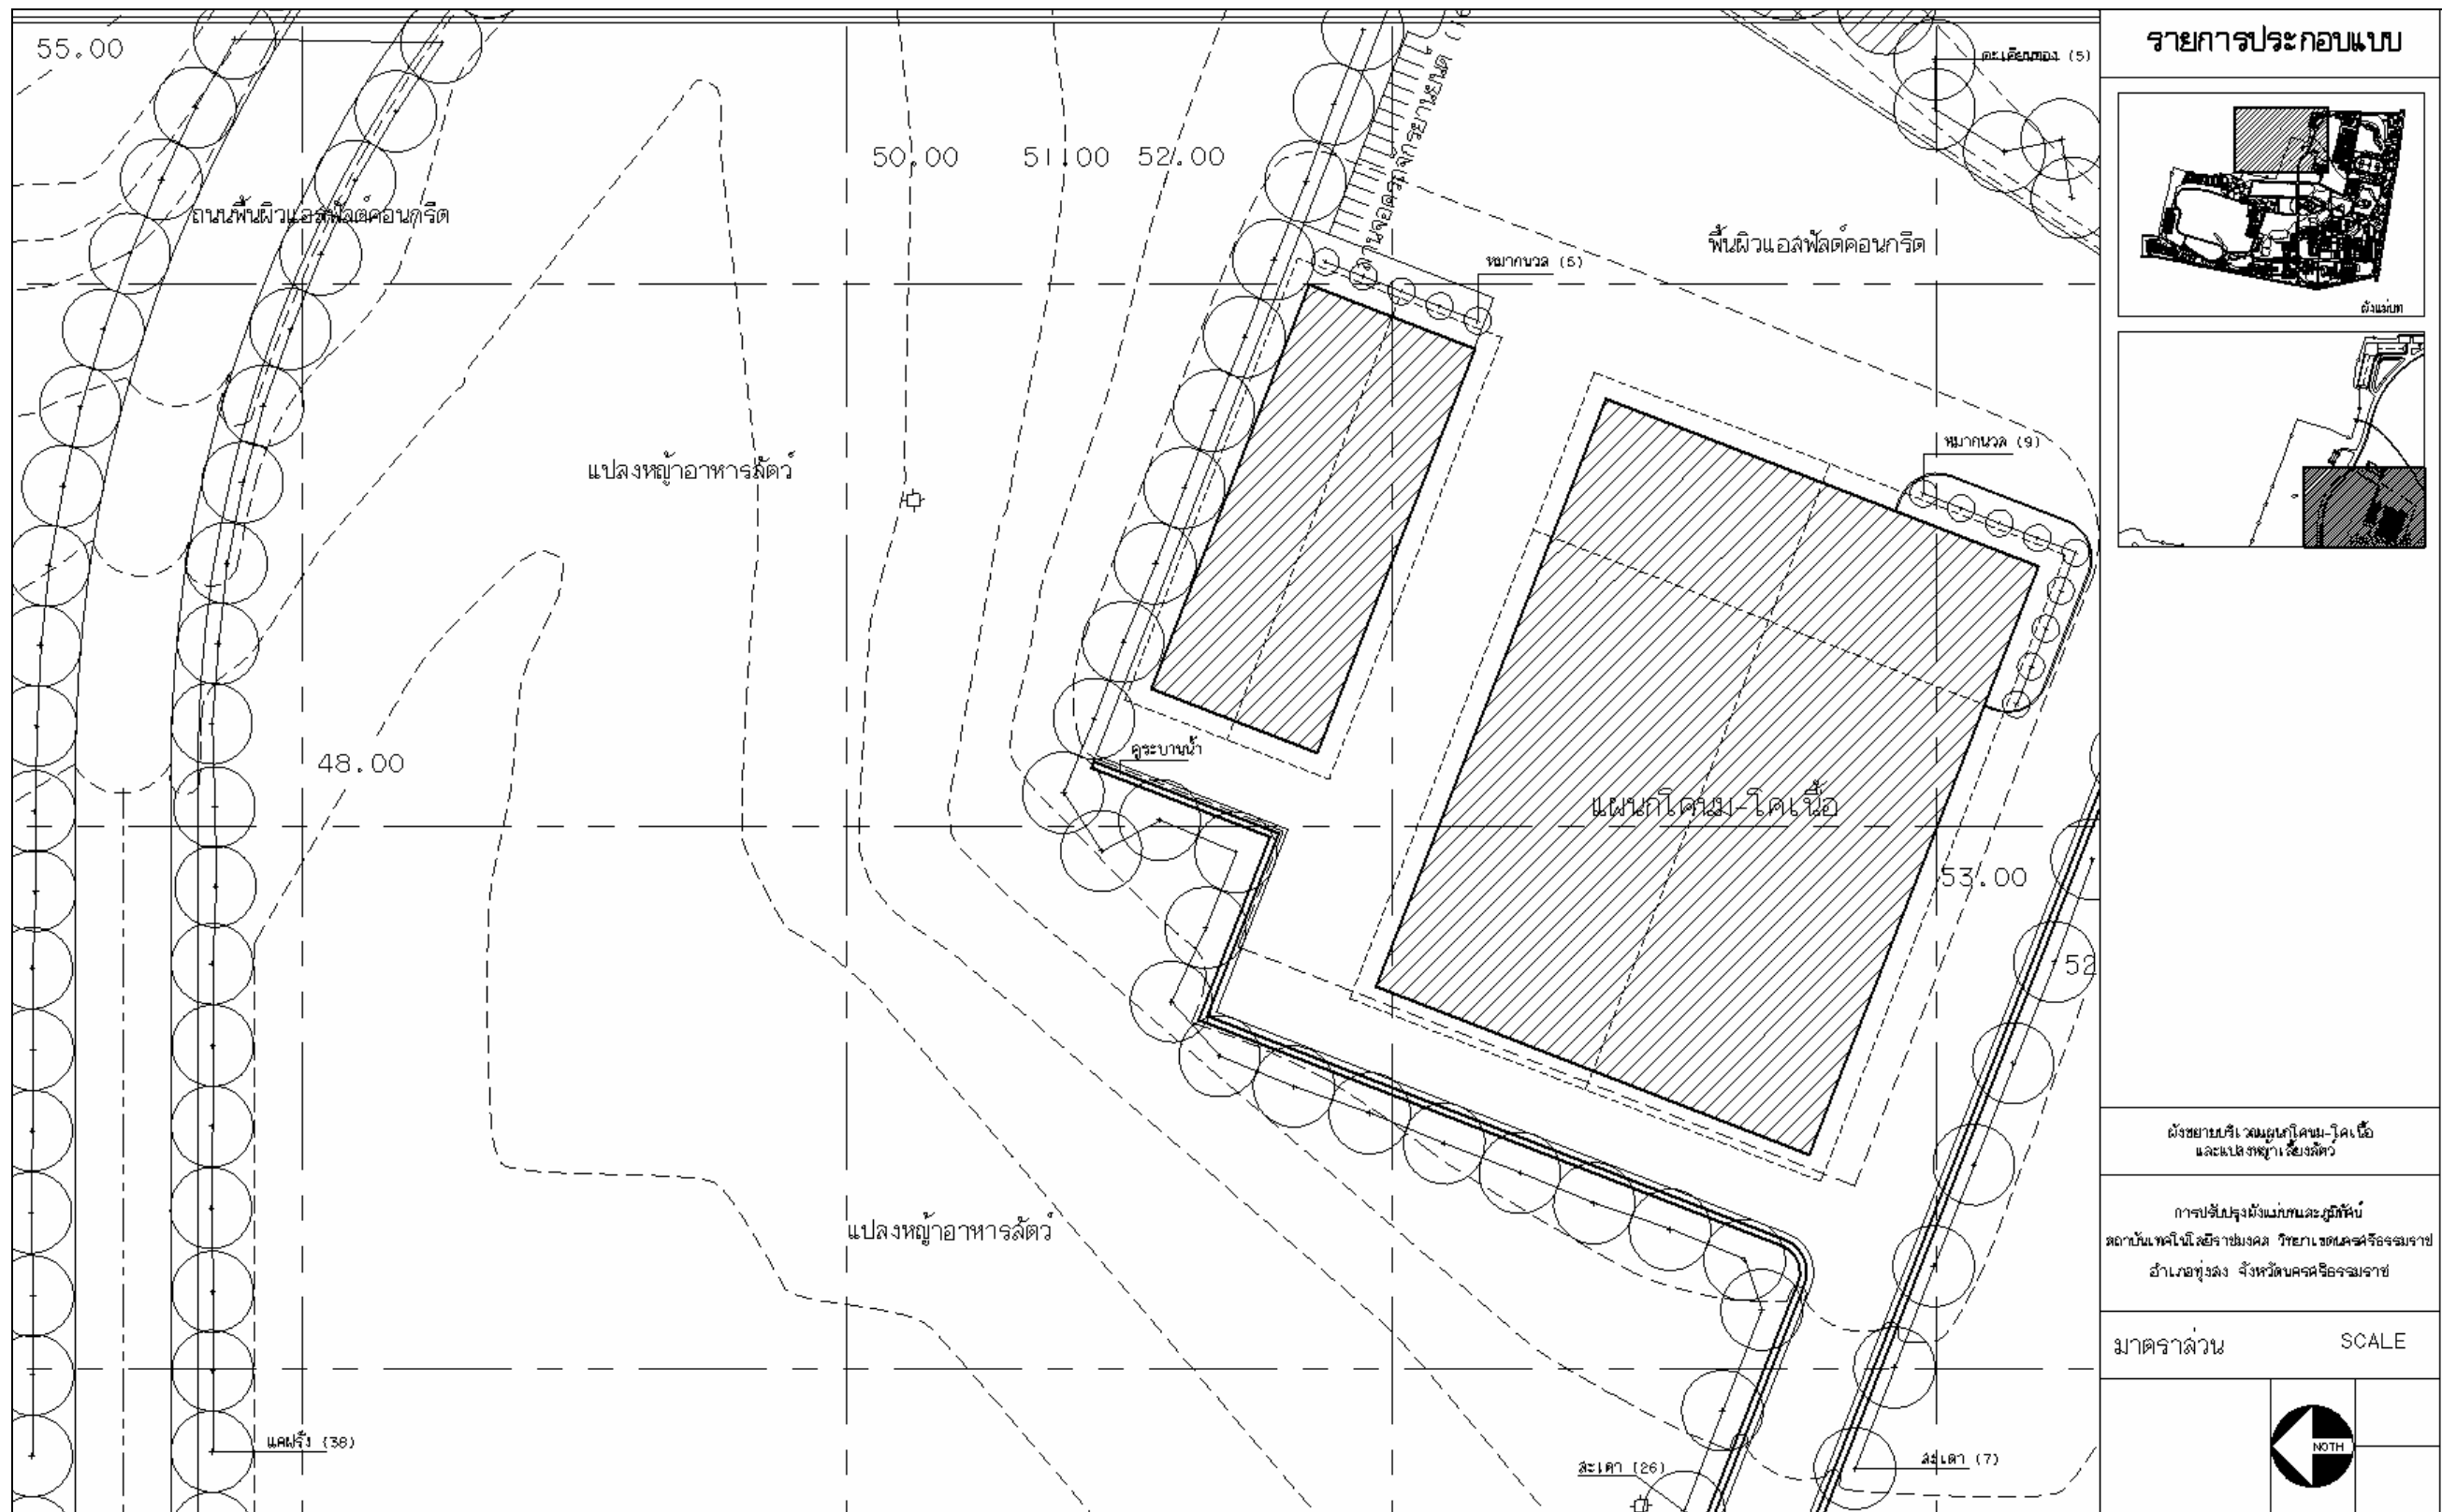

ภาพที่ 154 ผังขยายบริเวณแผนกโคม-โคเนื้อและแปลงหญ้าเลี้ยงสัตว์