



รายการประกอบแบบ

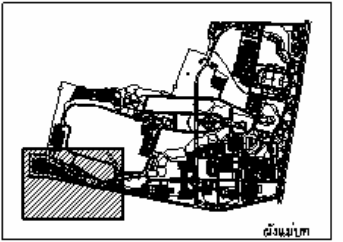


สารบัญกำหนดวงขยายใน Key Plan ย่อที่ 7

การปรับปรุงผังแปลนและภูมิทัศน์



มาตราส่วน 1 : 500

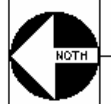

ภาพที่ 173 สารบัญการแบ่งส่วนขยายใน Key Plan ย่อที่ 7

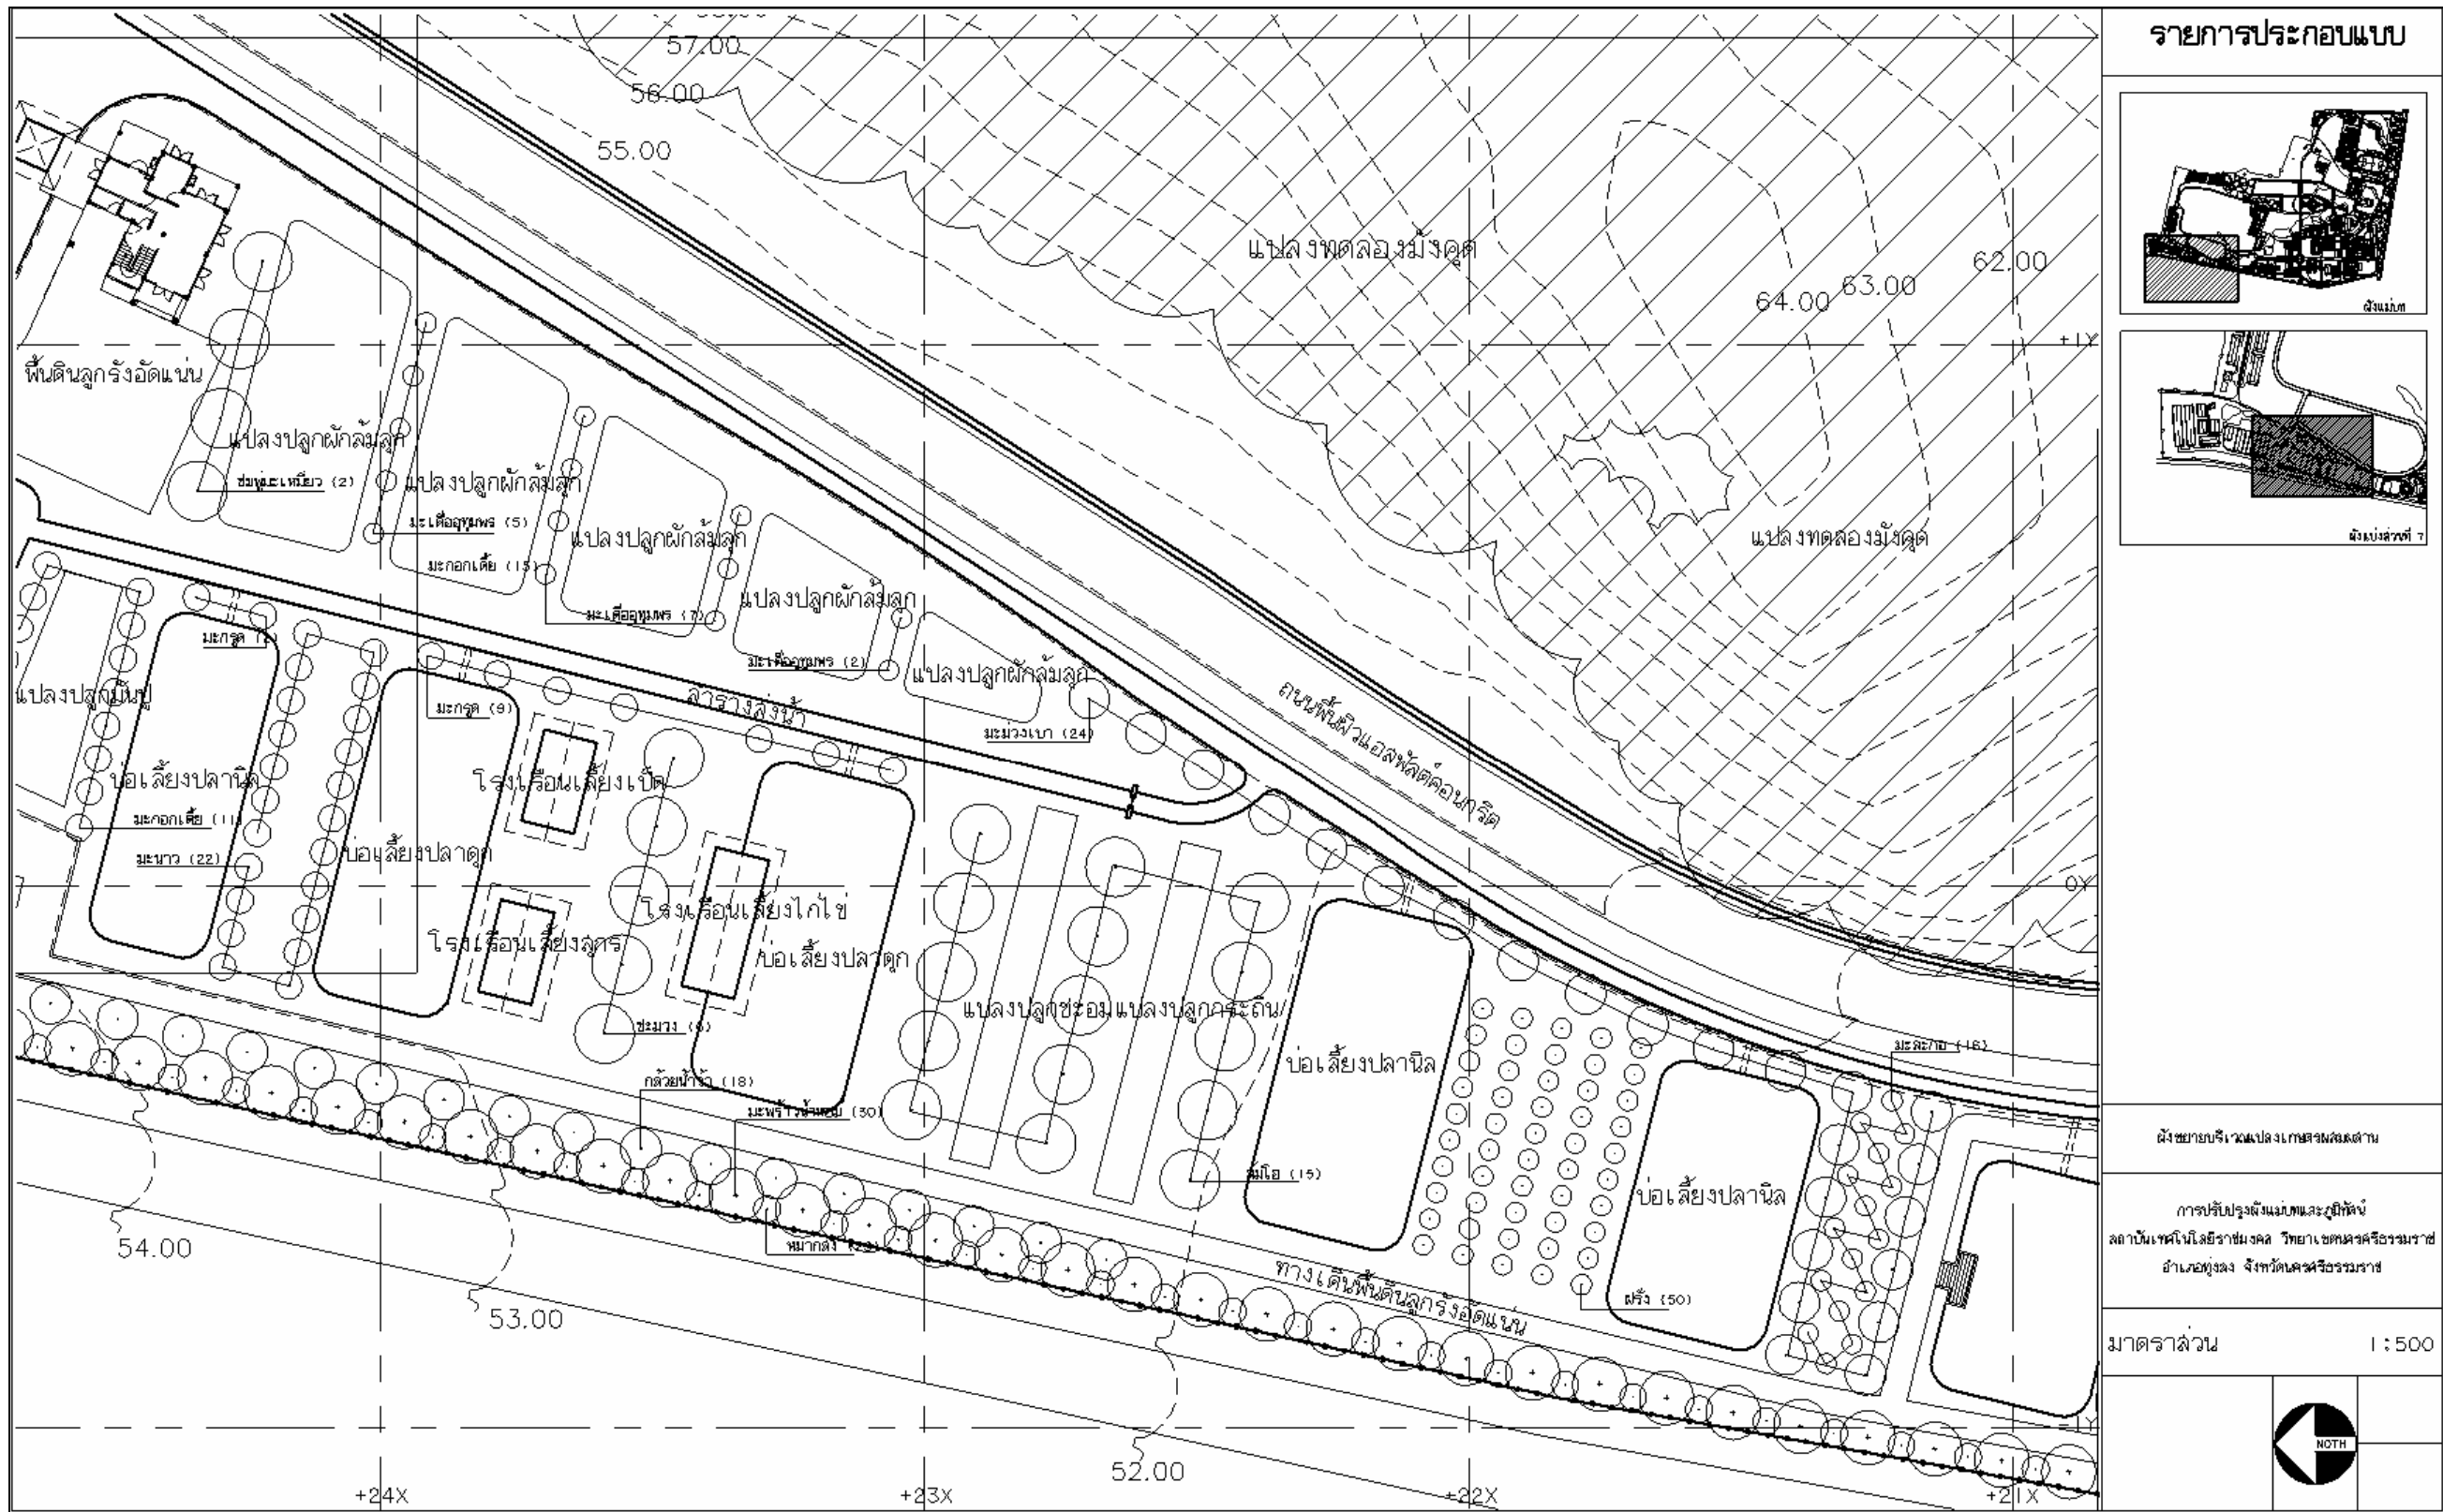


รายการประกอบแบบ

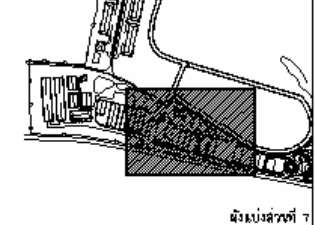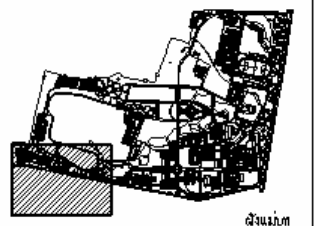


ผังขยายบริเวณแปลงเกษตรผสมผสาน

การปรับปรุงผังแม่บทและภูมิทัศน์
สถาบันเทคโนโลยีราชมงคล วิทยาเขตนครศรีธรรมราช
อำเภอทุ่งสง จังหวัดนครศรีธรรมราช



มาตราส่วน 1 : 500

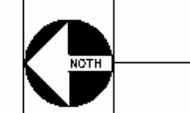

ภาพที่ 174 ผังขยายบริเวณแปลงเกษตรผสมผสาน

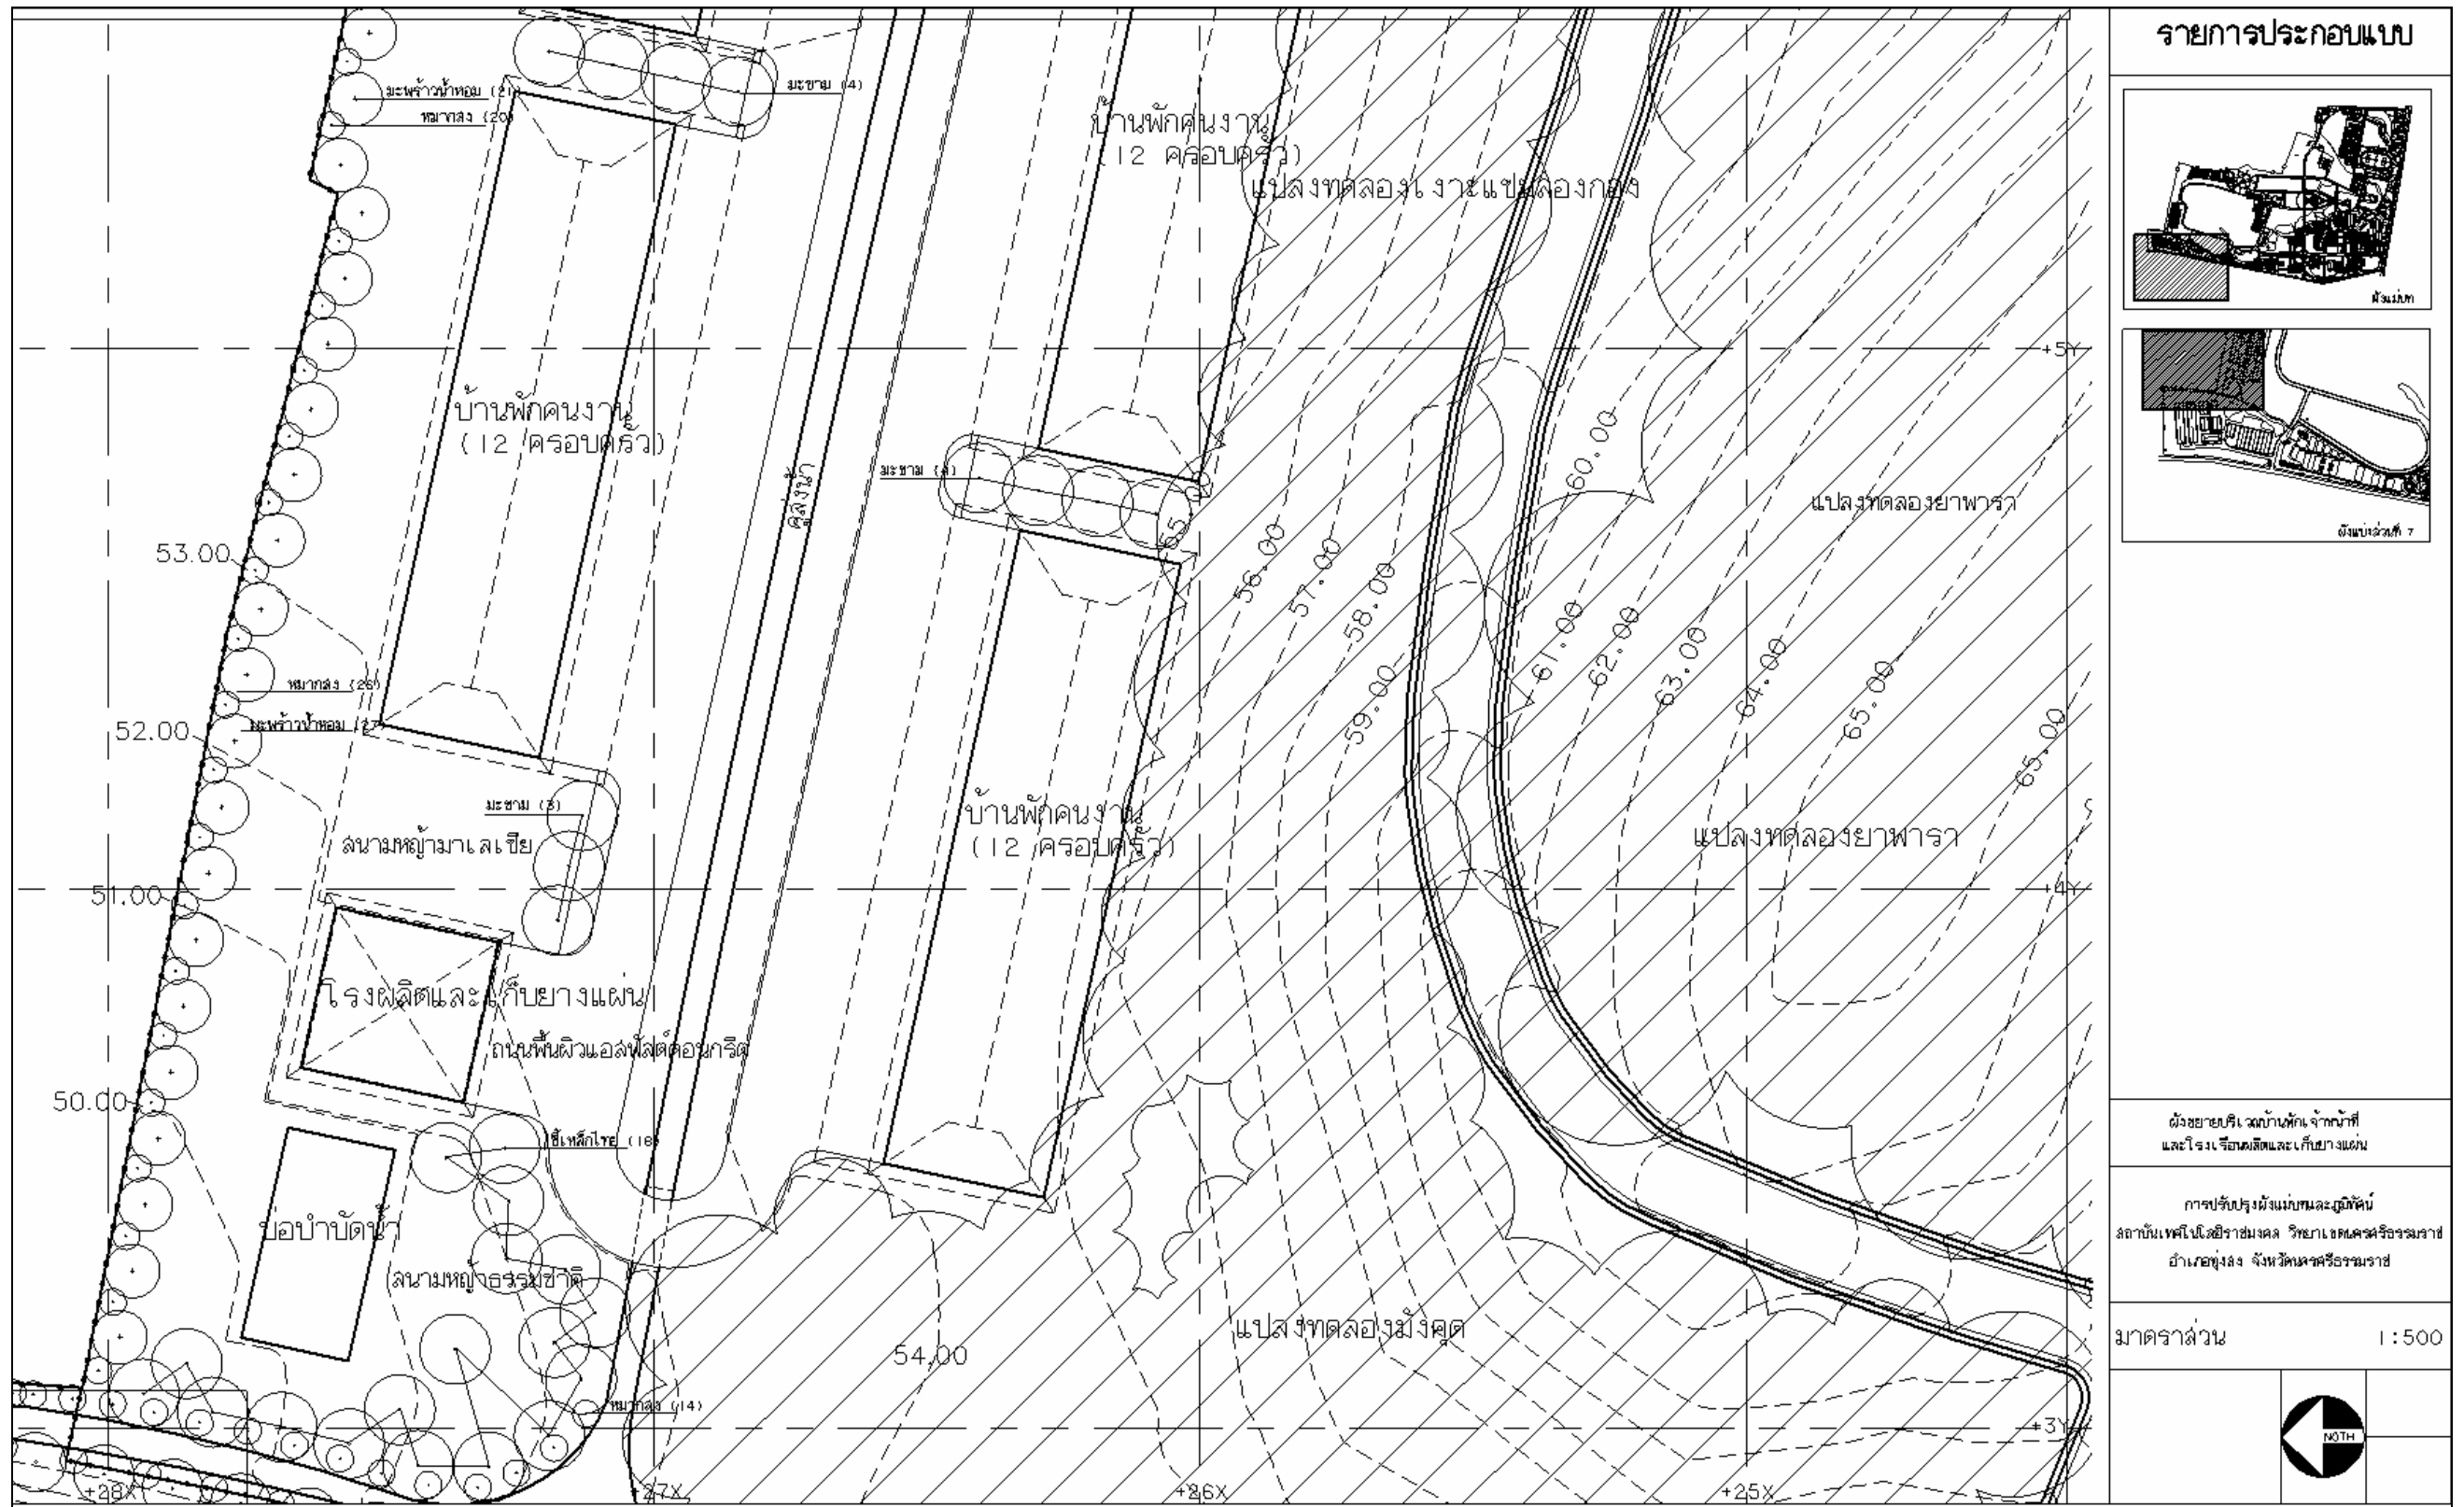


รายการประกอบแบบ

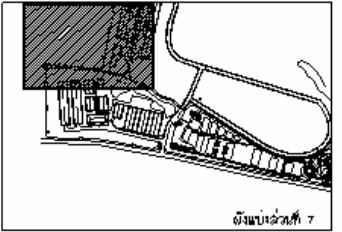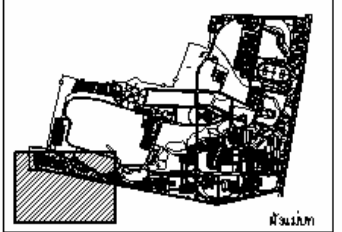

ผังขยายบริเวณบ้านพักเจ้าหน้าที่ และโรงเรือนผลิตและเก็บยางแผ่น


มาตราส่วน 1 : 500

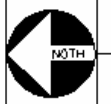

ภาพที่ 177 ผังขยายบริเวณบ้านพักเจ้าหน้าที่ และ โรงเรือนผลิตและเก็บยางแผ่น