


1) ผังแสดงความสัมพันธ์ของพื้นที่ในอาคารศูนย์เสริมสร้างนวัตกรรมการเรียนรู้กรุงเทพมหานครกับลักษณะพื้นที่การเรียนรู้

ภาพที่ 5.1

ผังแสดงความสัมพันธ์ของพื้นที่ในอาคารศูนย์เสริมสร้างนวัตกรรมการเรียนรู้กรุงเทพมหานครกับลักษณะพื้นที่การเรียนรู้

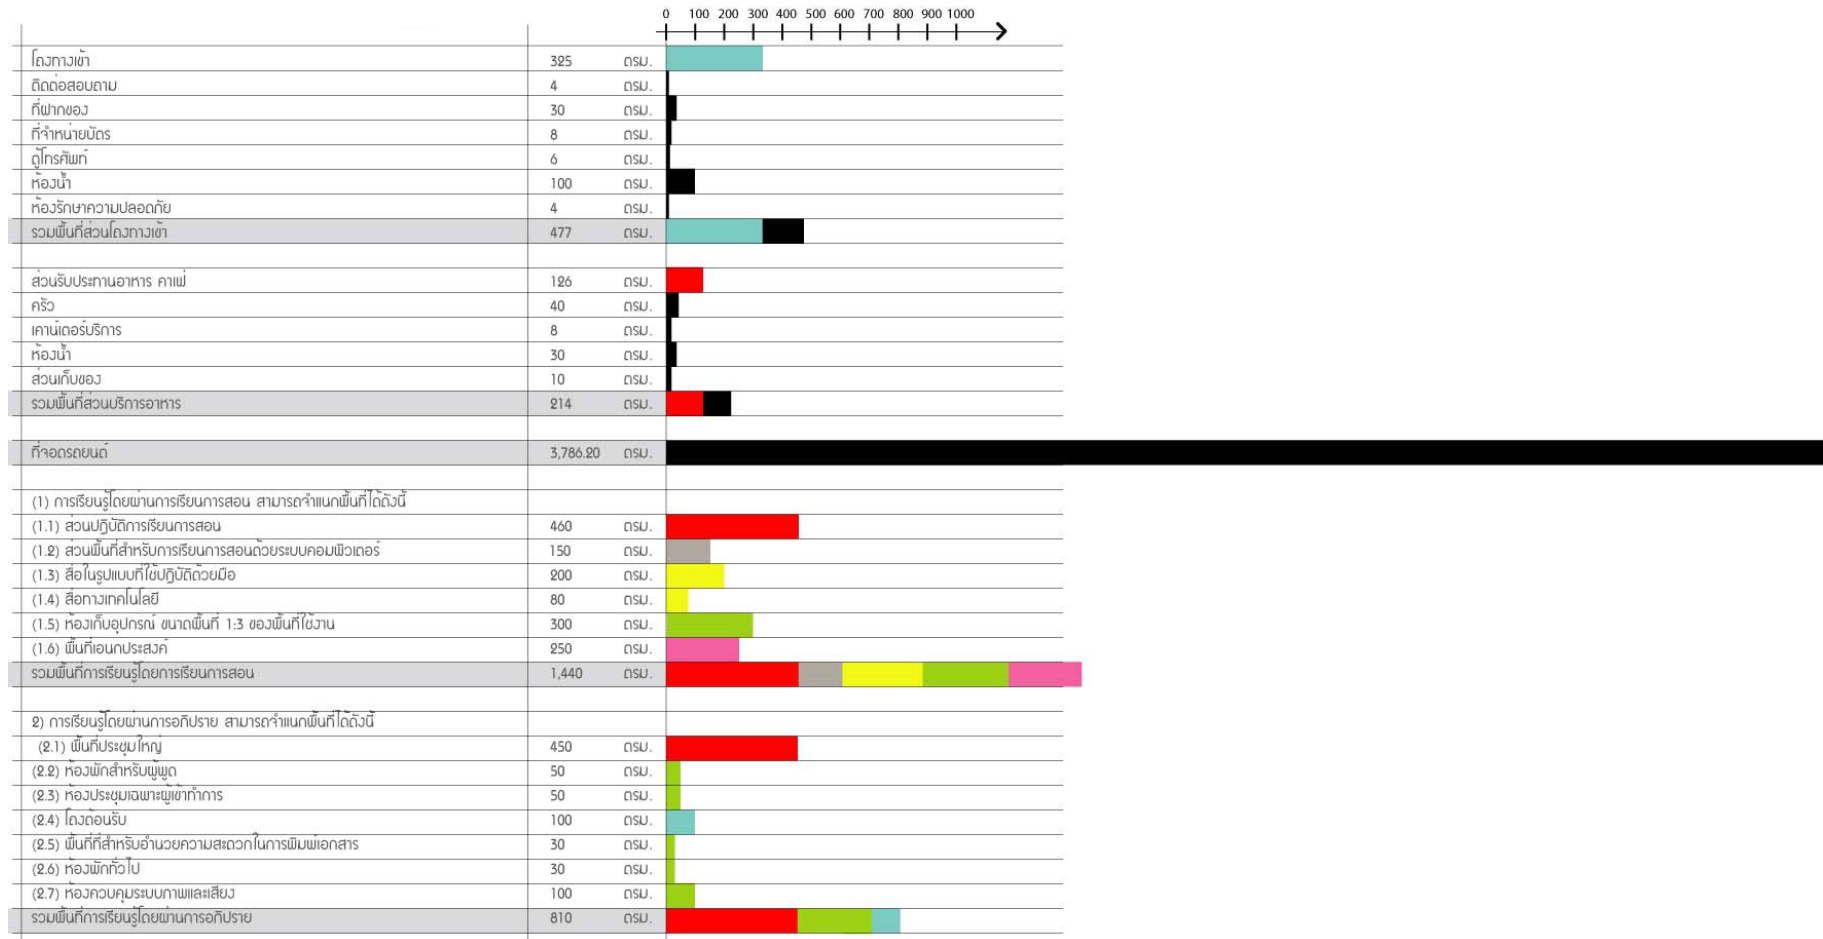

(3) การเรียนรู้โดยผ่านการยกตัวอย่าง สามารถจำแนกพื้นที่ได้ดังนี้			
(3.1) พื้นที่จัดแสดงงานถาวร	1,000	ถสม.	
(3.2) พื้นที่จัดแสดงงานชั่วคราว	1,000	ถสม.	
(3.3) พื้นที่จัดนิทรรศการหมุนเวียน	500	ถสม.	
(3.4) ห้องจัดเก็บสื่อจัดแสดง	200	ถสม.	
(3.5) ห้องจัดเก็บอุปกรณ์สำหรับจัดแสดง	150	ถสม.	
(3.6) พื้นที่ห้องพักรักทั่วไป	30	ถสม.	
(3.7) พื้นที่ห้องควบคุมระบบภาพ และระบบเสียง	100	ถสม.	
(3.8) ห้องควบคุมสำหรับเจ้าหน้าที่	15	ถสม.	
(3.9) โรงถ้อนรับ	100	ถสม.	
(3.10) ห้องบรรยาย	80	ถสม.	
(3.11) ห้องปฏิบัติการ	150	ถสม.	
(3.12) สื่อในรูปแบบที่ใช้กับติดตั้งมือ	150	ถสม.	
(3.13) สื่อทางเทคโนโลยี	60	ถสม.	
รวมพื้นที่การเรียนรู้โดยการยกตัวอย่าง	3,535	ถสม.	
(4) การเรียนรู้โดยการปฏิบัติจริง สามารถจำแนกพื้นที่ได้ดังนี้			
(4.1) ห้องปฏิบัติการ	800	ถสม.	
(4.2) ห้องบรรยาย	230	ถสม.	
(4.3) พื้นที่ห้องพักรักทั่วไป	30	ถสม.	
(4.4) ห้องควบคุมเจ้าหน้าที่	15	ถสม.	
(4.5) ห้องจัดเก็บอุปกรณ์	100	ถสม.	
รวมพื้นที่การเรียนรู้โดยการปฏิบัติจริง	1,575	ถสม.	
(5) การเรียนรู้โดยผ่านการค้นคว้า สามารถจำแนกพื้นที่ได้ดังนี้			
(5.1) ห้องสมุดใหญ่	1,500	ถสม.	
(5.2) ห้องสมุดเฉพาะทาง	800	ถสม.	
(5.3) ห้องเก็บสื่อสิ่งพิมพ์	200	ถสม.	
(5.4) พื้นที่เสดักค้นศึกษา (เสียง และภาพ)	100	ถสม.	
(5.5) ส่วนยืมคืน	30	ถสม.	
(5.6) ห้องควบคุมเจ้าหน้าที่	20	ถสม.	
(5.7) ห้องเก็บของ	15	ถสม.	
(5.8) ส่วนพื้นที่สำหรับการเรียนการสอนด้วยระบบคอมพิวเตอร์	400	ถสม.	
(5.9) พื้นที่เอนกประสงค์ (เป็นครึ่งหนึ่งของพื้นที่ห้องสมุดใหญ่)	700	ถสม.	
(5.10) สื่อทางเทคโนโลยี	100	ถสม.	
(5.11) พื้นที่สำหรับค้นคว้ารวม	500	ถสม.	
(5.12) พื้นที่สำหรับค้นคว้าเฉพาะกลุ่ม	300	ถสม.	
รวมพื้นที่การเรียนรู้ผ่านการค้นคว้า	4,665	ถสม.	
(6) การเรียนรู้โดยผ่านทางเทคโนโลยี สามารถจำแนกพื้นที่ได้ดังนี้			
(6.1) ส่วนพื้นที่สำหรับการเรียนการสอนด้วยระบบคอมพิวเตอร์	800	ถสม.	
(6.2) ห้องควบคุมเจ้าหน้าที่	20	ถสม.	
(6.3) ห้องเก็บของ	40	ถสม.	
(6.4) พื้นที่เอนกประสงค์	300	ถสม.	
(6.5) สื่อทางเทคโนโลยี	80	ถสม.	
รวมพื้นที่การเรียนรู้โดยผ่านทางเทคโนโลยี	1,240	ถสม.	
1.4 ส่วนบริการอาคาร			
(1) ปรับอากาศ	130	ถสม.	
(2) บิบน้า	65	ถสม.	
(3) ไฟฟ้า	130	ถสม.	
(4) ห้องขยะ	25	ถสม.	
(5) ห้องเก็บอุปกรณ์และห้องครุภัณฑ์	30	ถสม.	
รวมพื้นที่ส่วนบริการอาคาร	380	ถสม.	