




ภาคผนวก ก

ข้อมูลการเจาะสำรวจชั้นดิน (Boring Log)

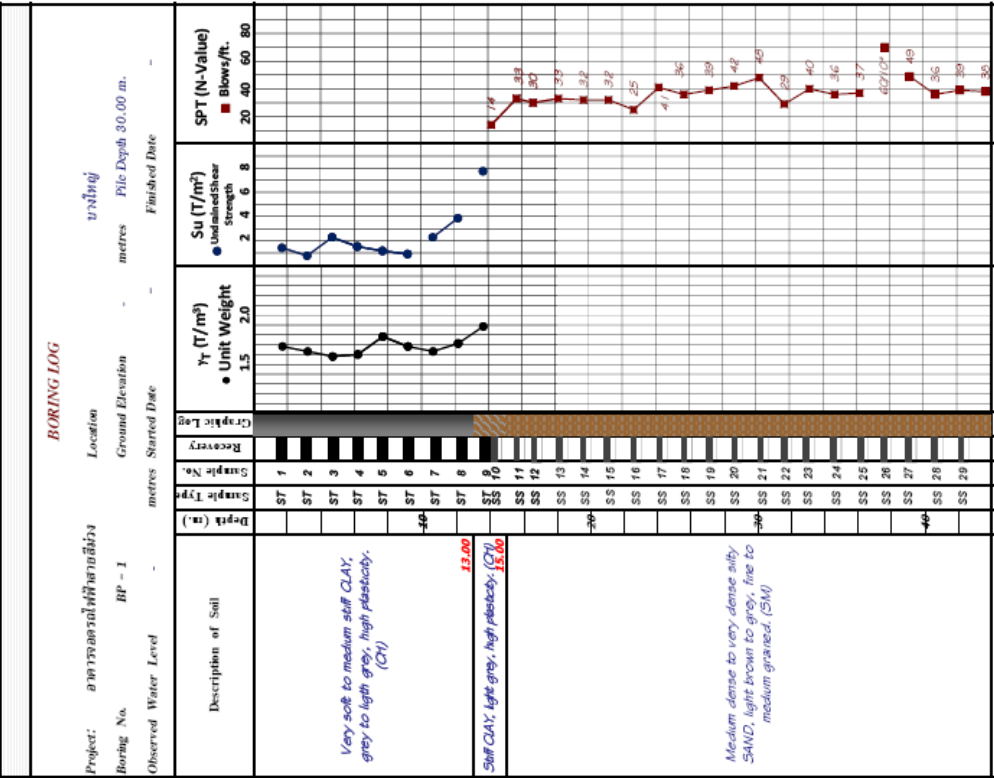


(ก) หน้า 1

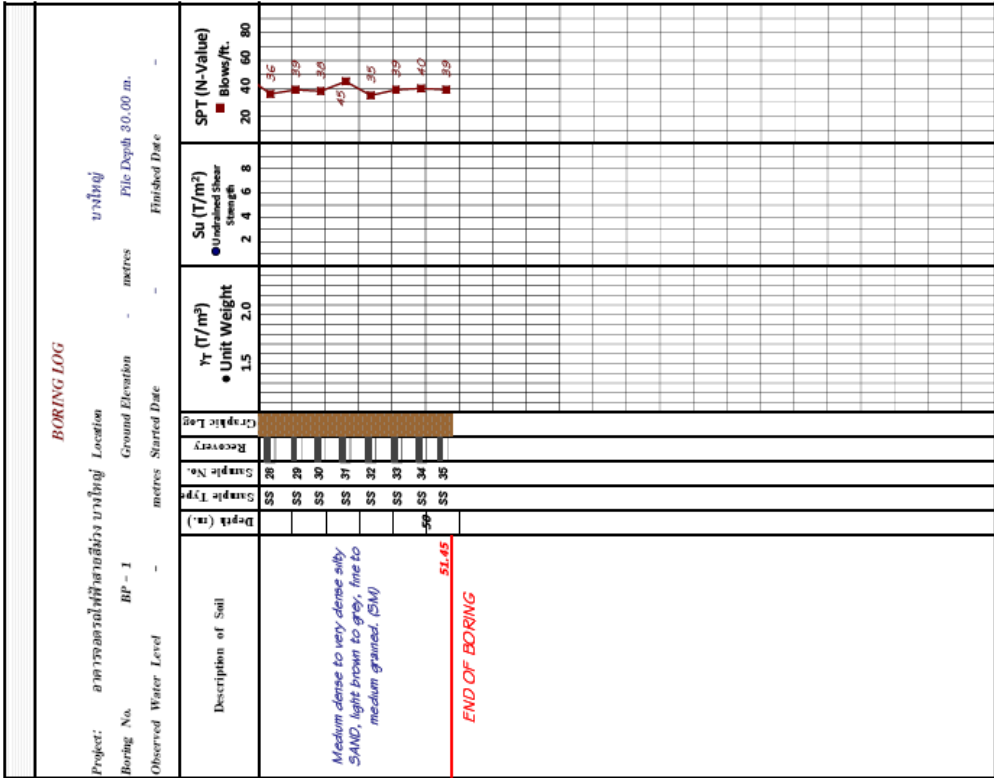

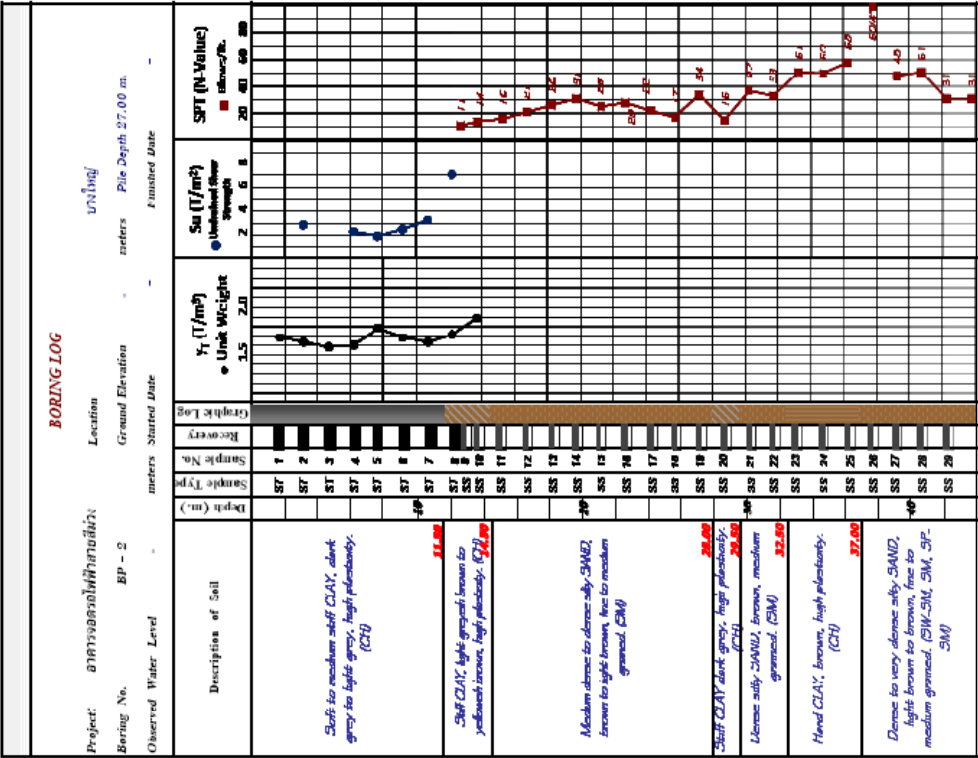


(ก) หน้า 1

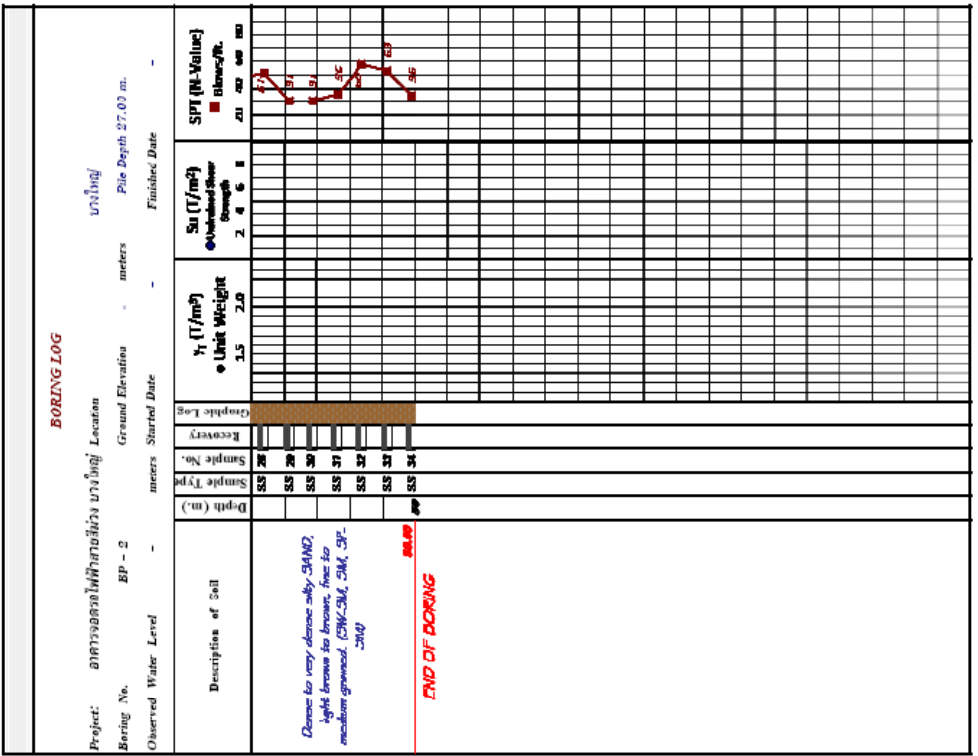


(ข) หน้า 2


รูปที่ ค.2 ข้อมูลเจาะสำรวจชั้นดินของ โครงการรถไฟฟ้าสายสีม่วง บางใหญ่ (P - 2)

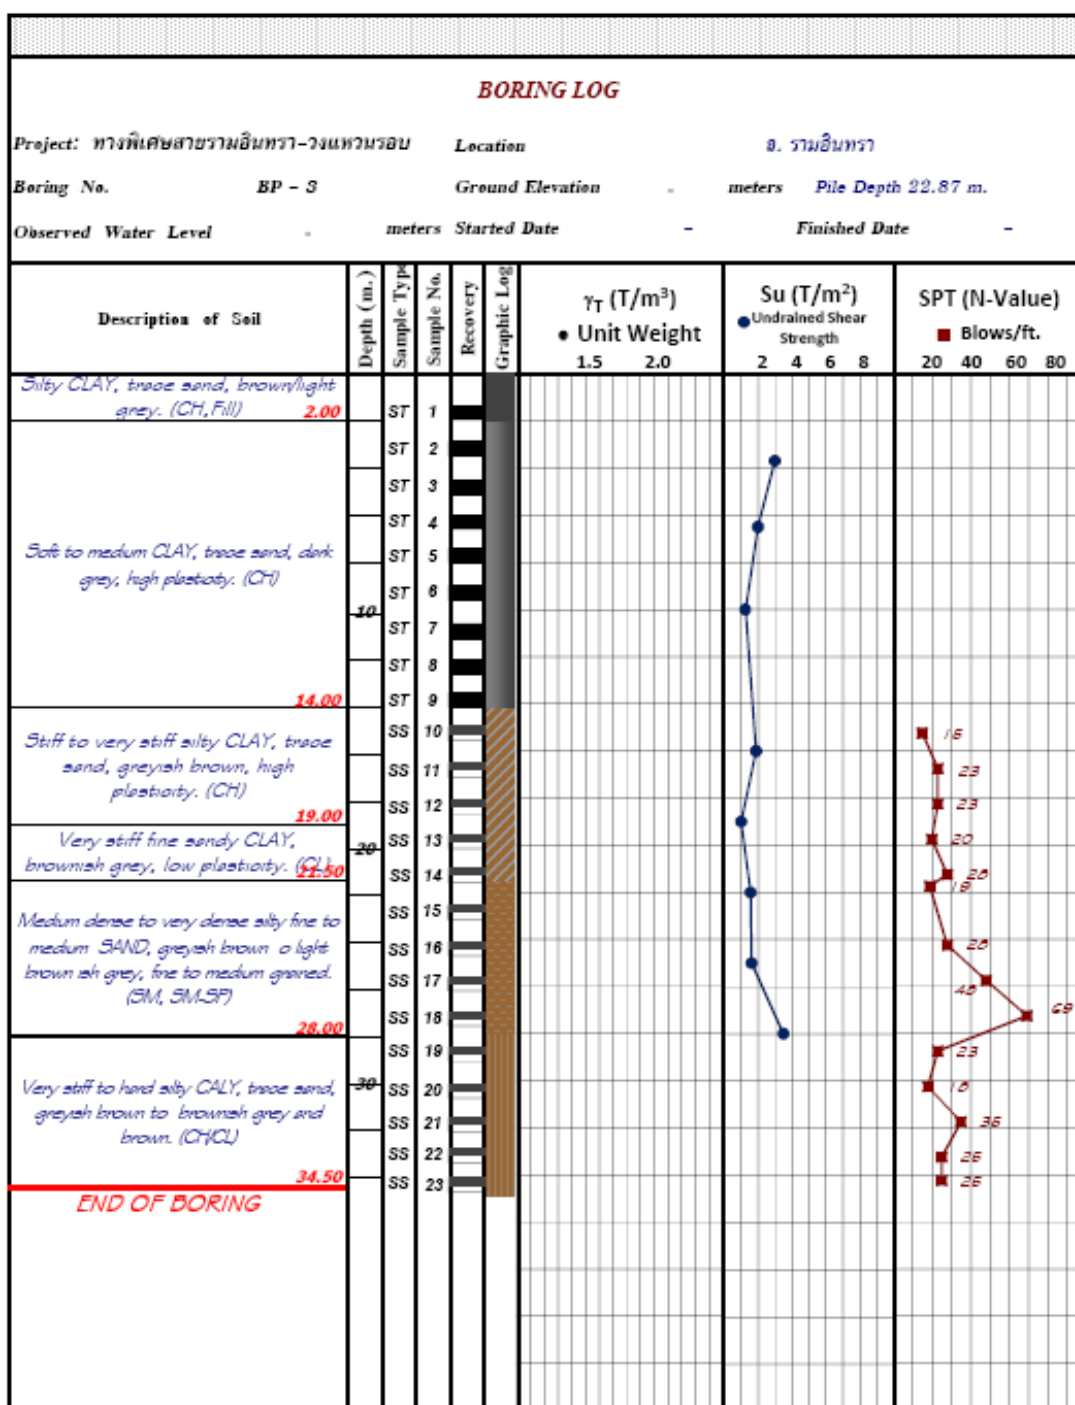

รูปที่ ก.3 ข้อมูลเจาะสำรวจชั้นดินของ โครงการทางพิเศษสายรามอินทรา - วงแหวนรอบนอก
อ.รามอินทรา (P - 3)

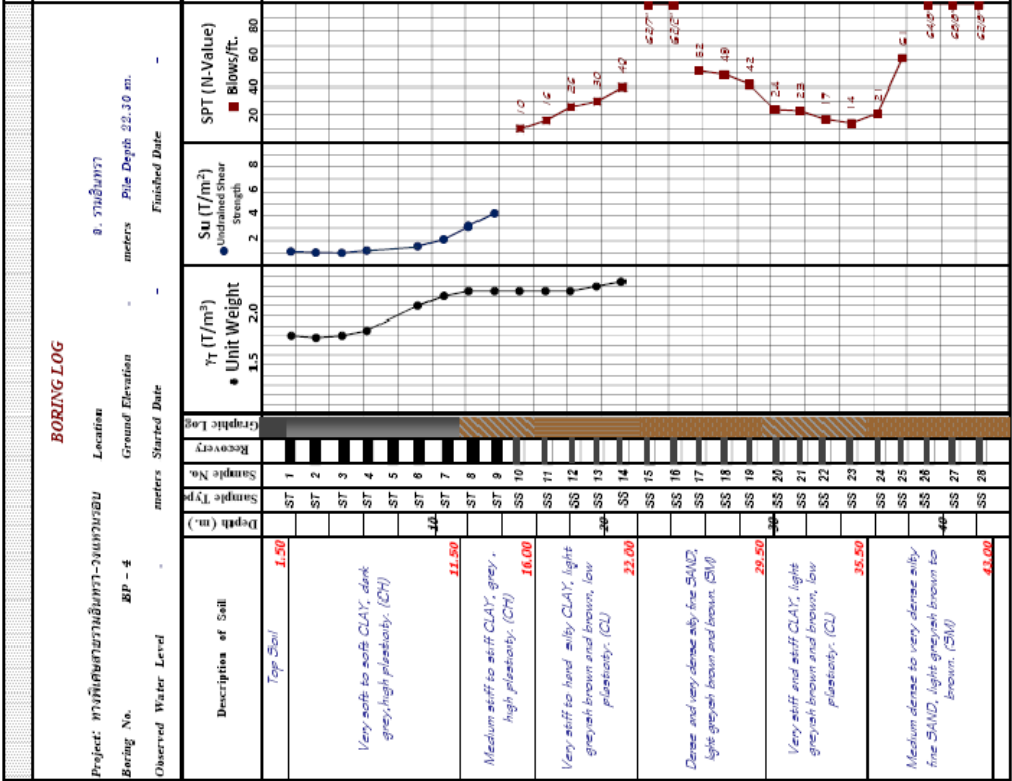


(ก) หน้า 1

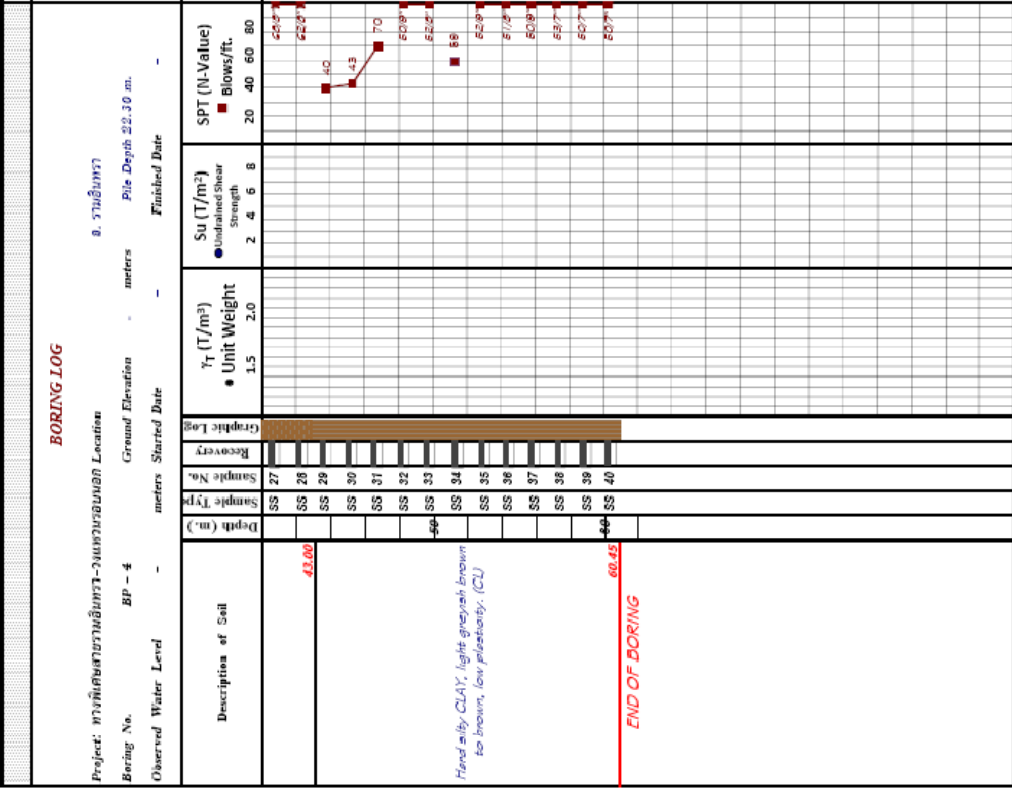


(ข) หน้า 2


รูปที่ ค.4 ข้อมูลเจาะสำรวจชั้นดินของ โครงการทางพิเศษสายรามอินทรา - วงแหวนรอบนอก จ.รามอินทรา (P - 4)

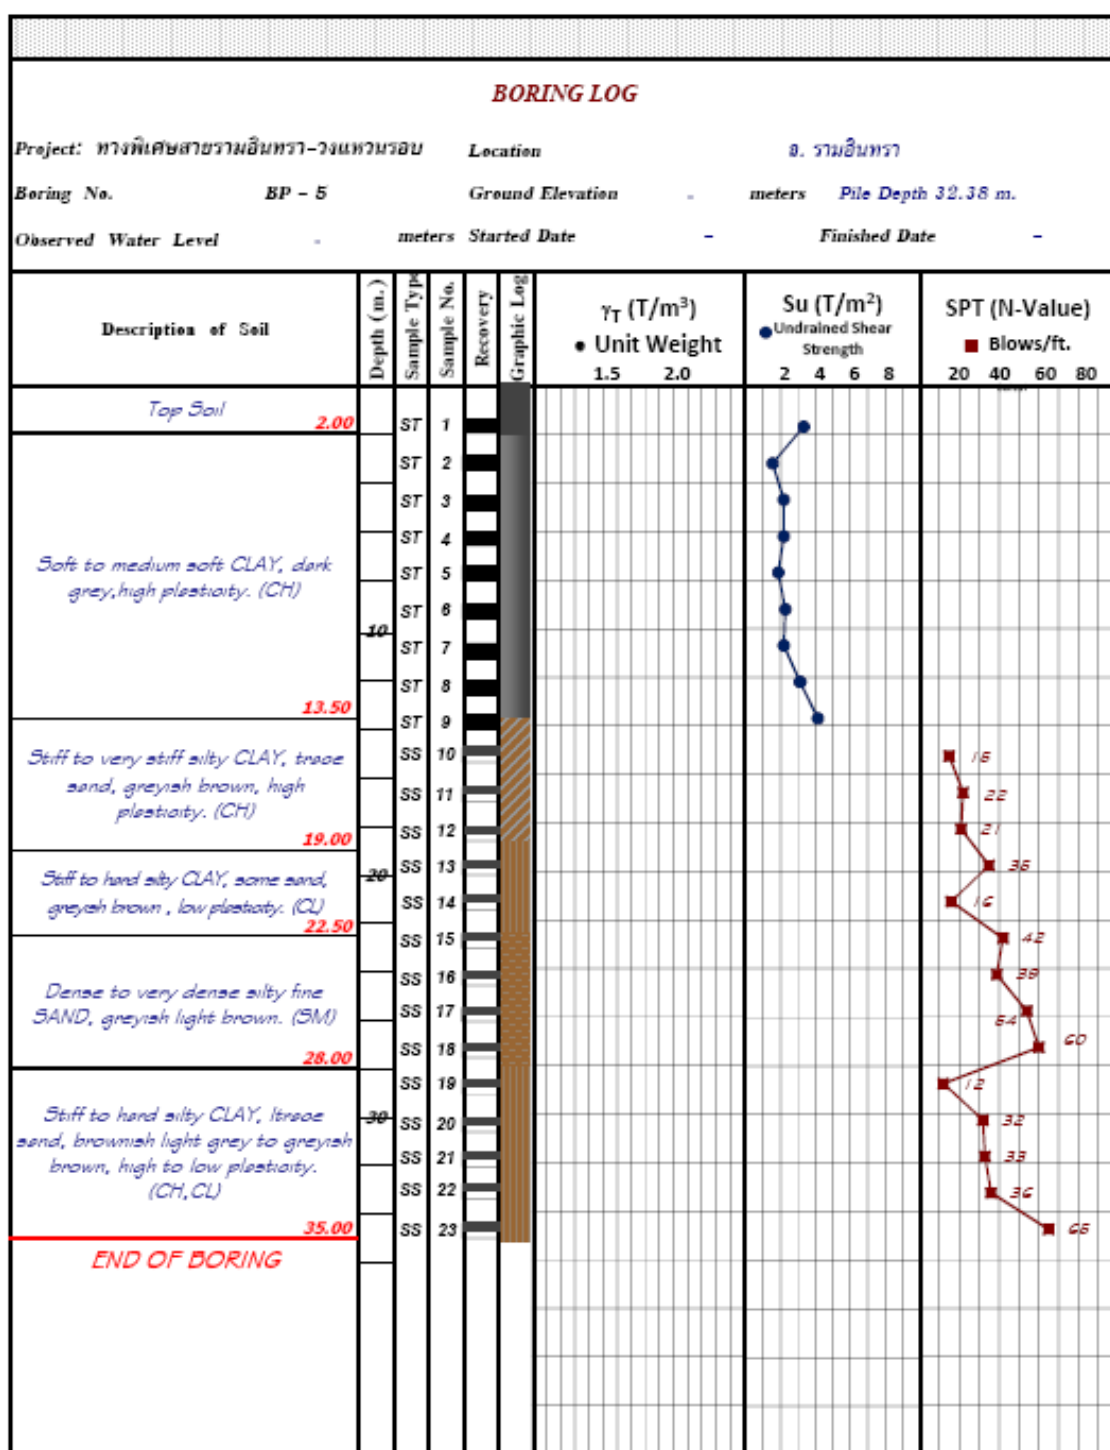


รูปที่ ก.5 ข้อมูลเจาะสำรวจชั้นดินของ โครงการทางพิเศษสายรามอินทรา - วงแหวนรอบนอก
อ.รามอินทรา (P - 5)

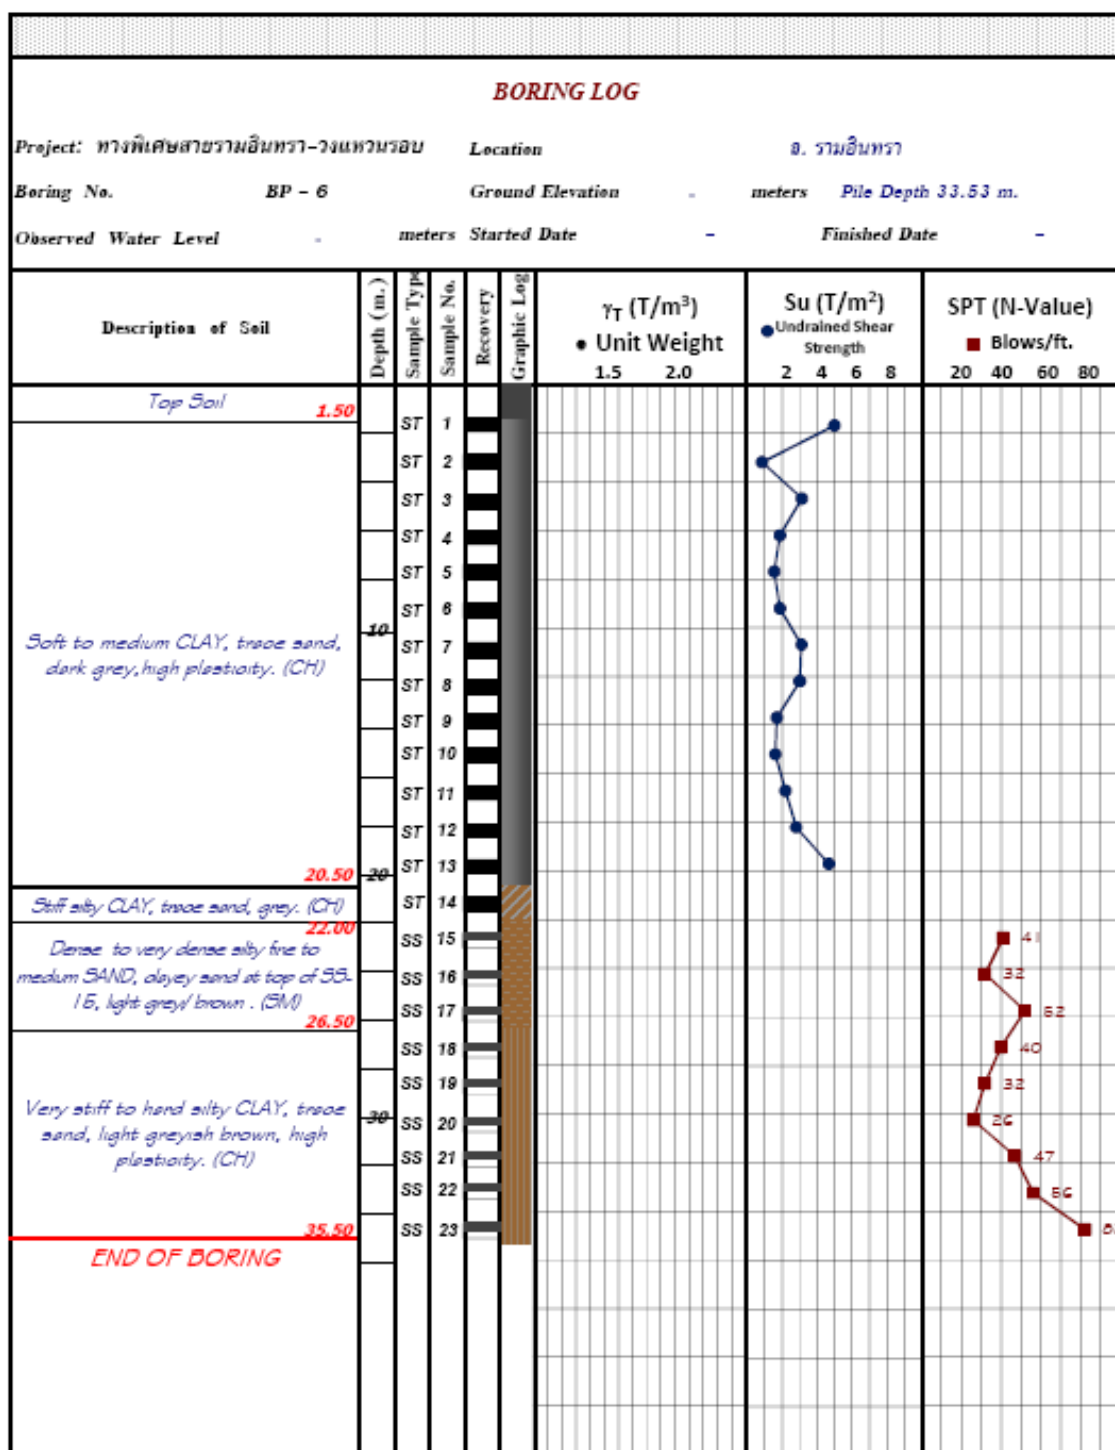

รูปที่ ก.6 ข้อมูลเจาะสำรวจชั้นดินของ โครงการทางพิเศษสายรามอินทรา - วงแหวนรอบนอก
อ.รามอินทรา (P - 6)

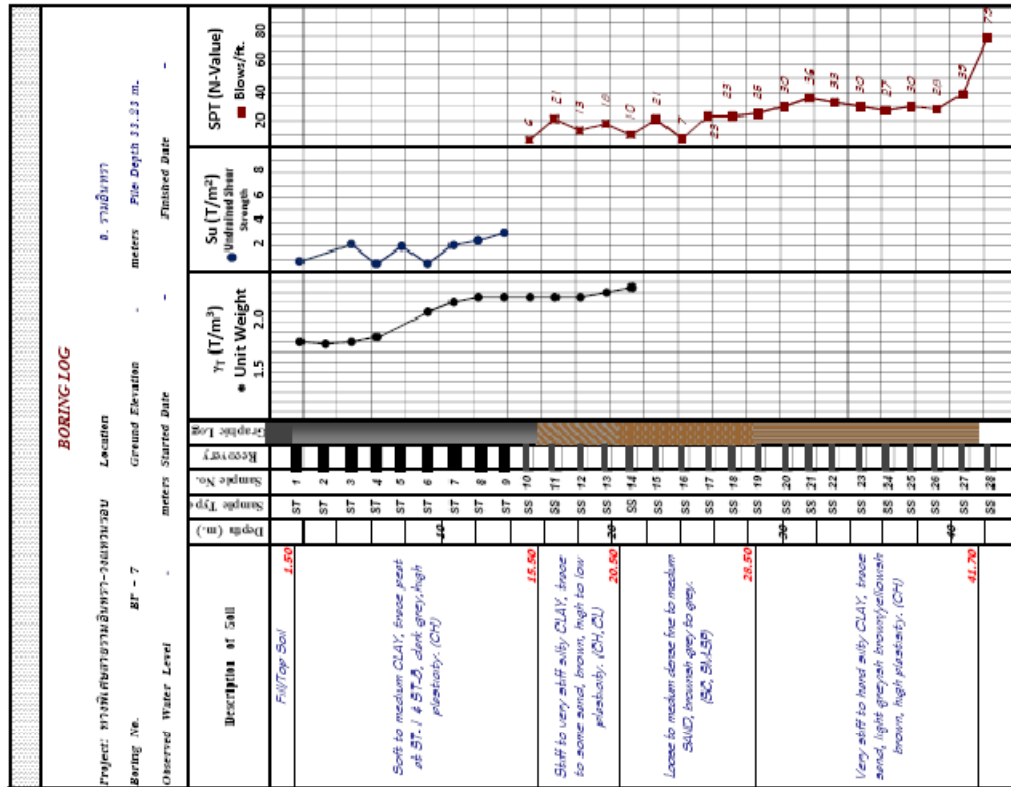


(ก) หน้า 1

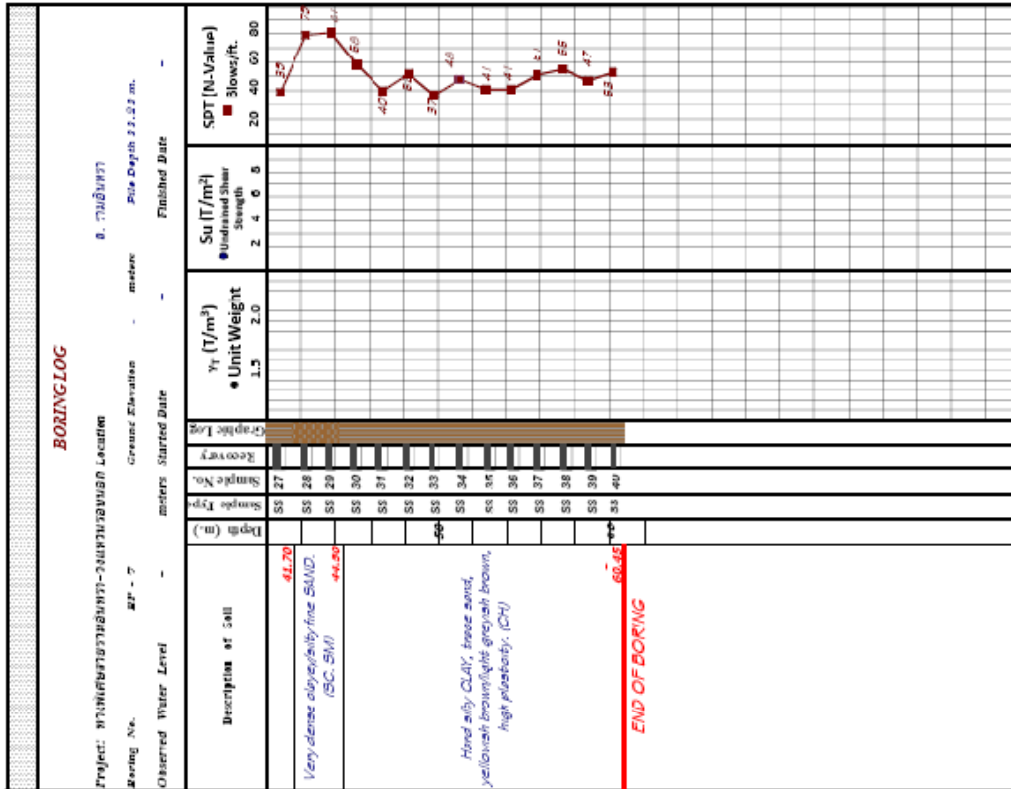


(ข) หน้า 2


รูปที่ ค.7 ข้อมูลเจาะสำรวจชั้นดินของ โครงการทางพิเศษสายรามอินทรา - วงแหวนรอบนอก อ.รามอินทรา (P - 7)

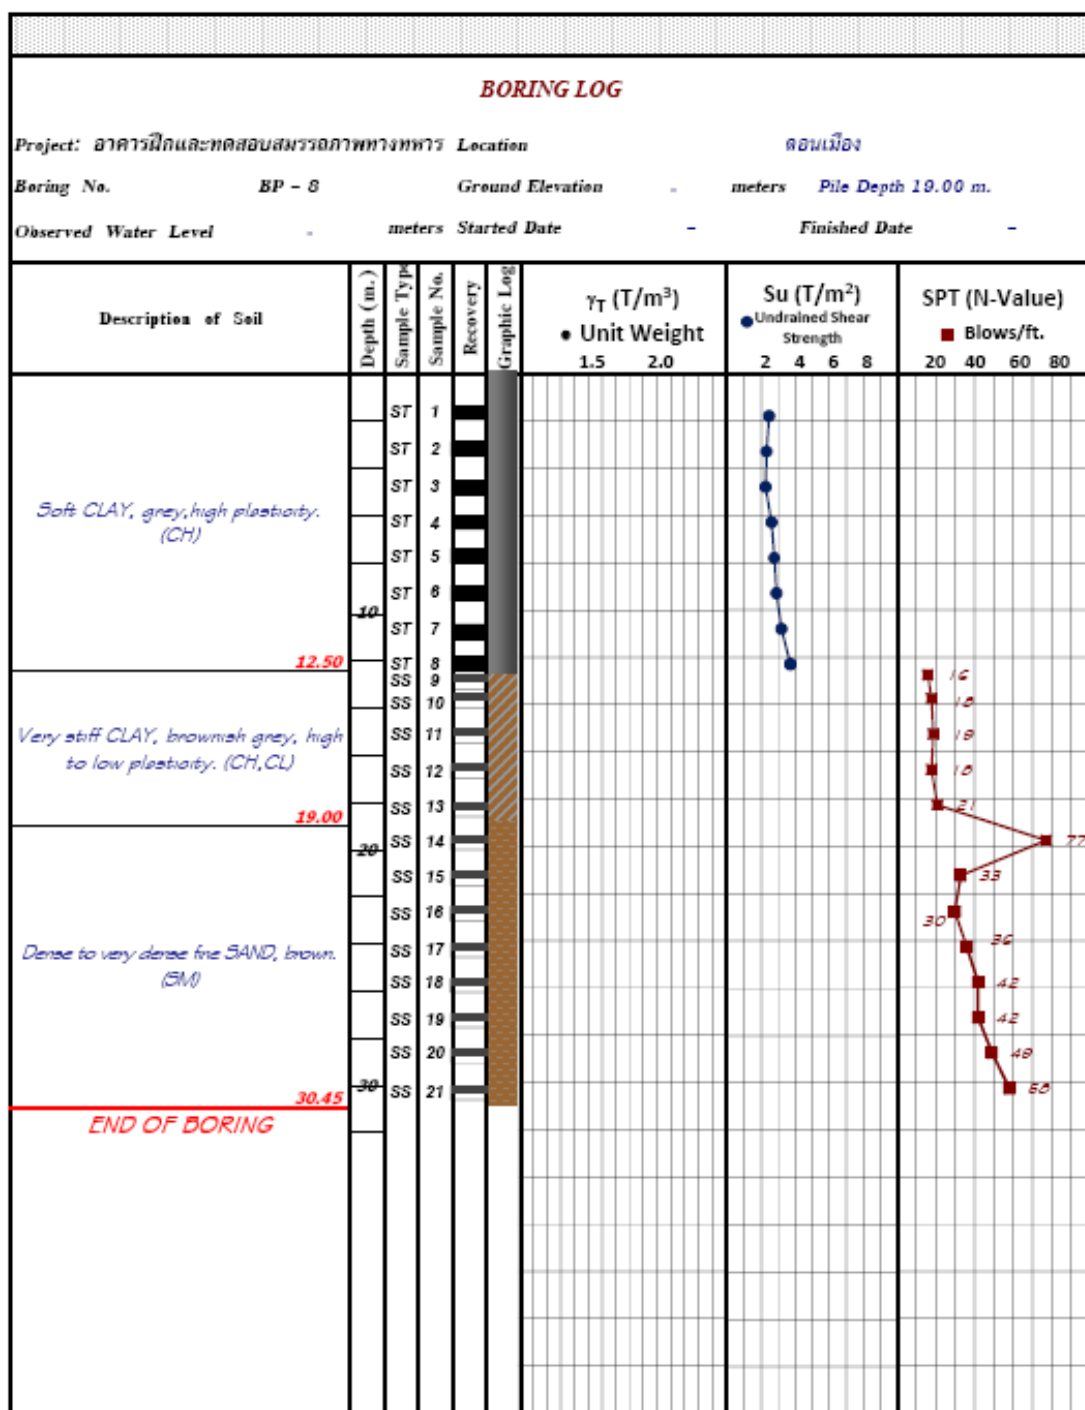

รูปที่ ค.8 ข้อมูลเจาะสำรวจชั้นดินของ โครงการอาคารฝึกและทดสอบสมรรถภาพทางทหาร
ดอนเมือง (P - 8)

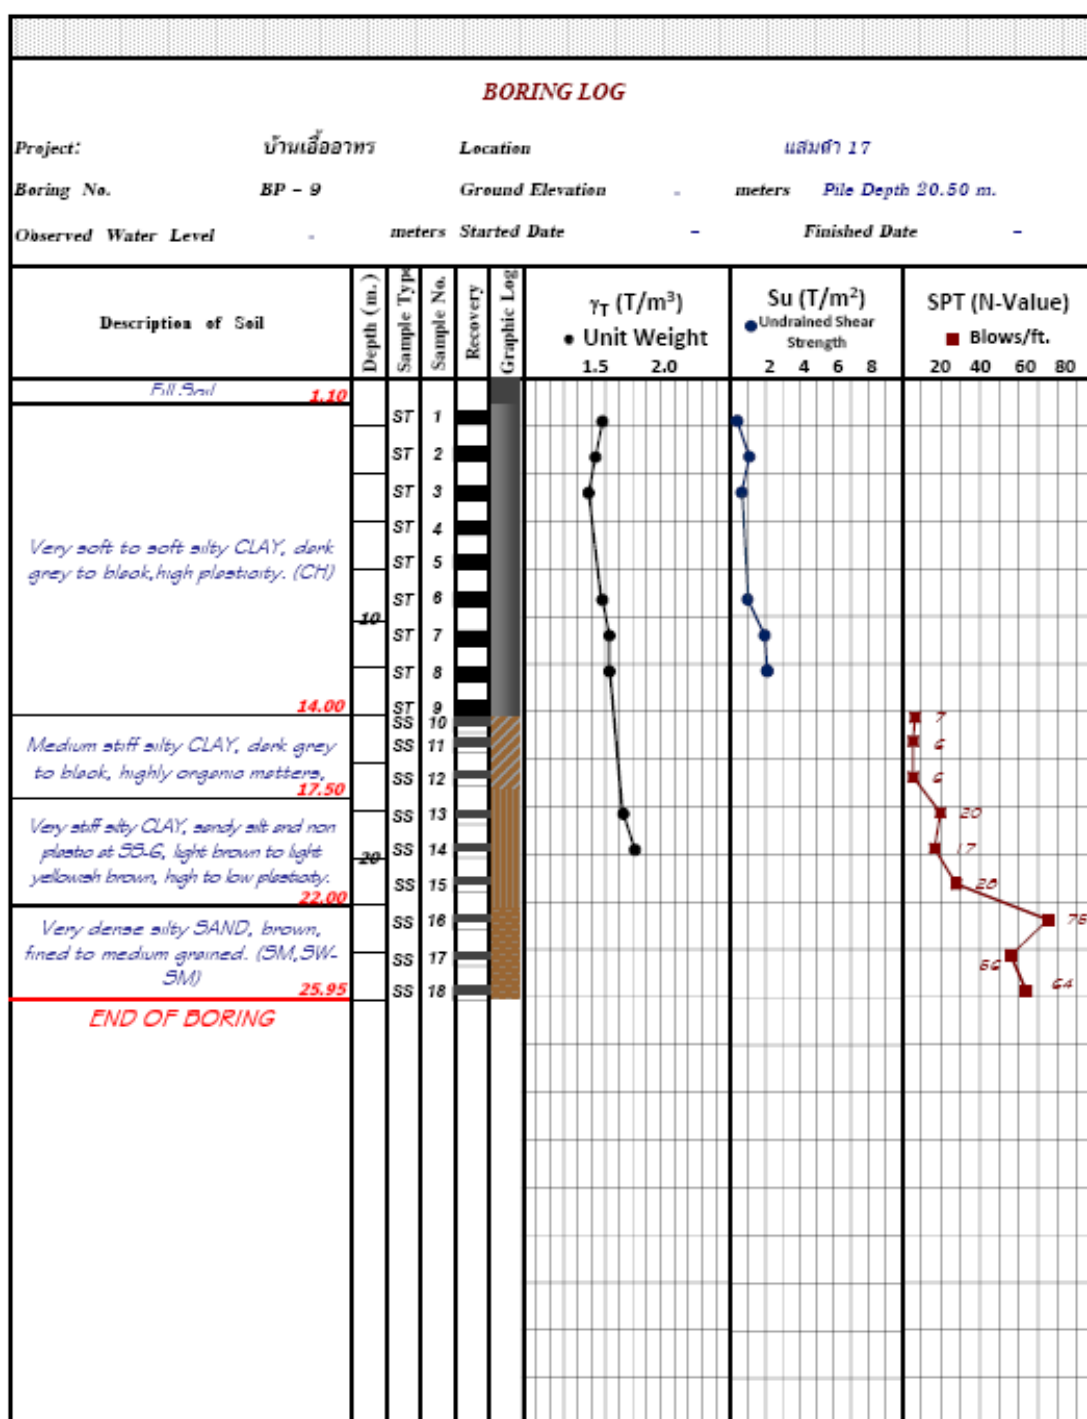


รูปที่ ก.9 ข้อมูลเจาะสำรวจชั้นดินของ โครงการบ้านเอื้ออาทร แสมดำ 17 (P - 9)

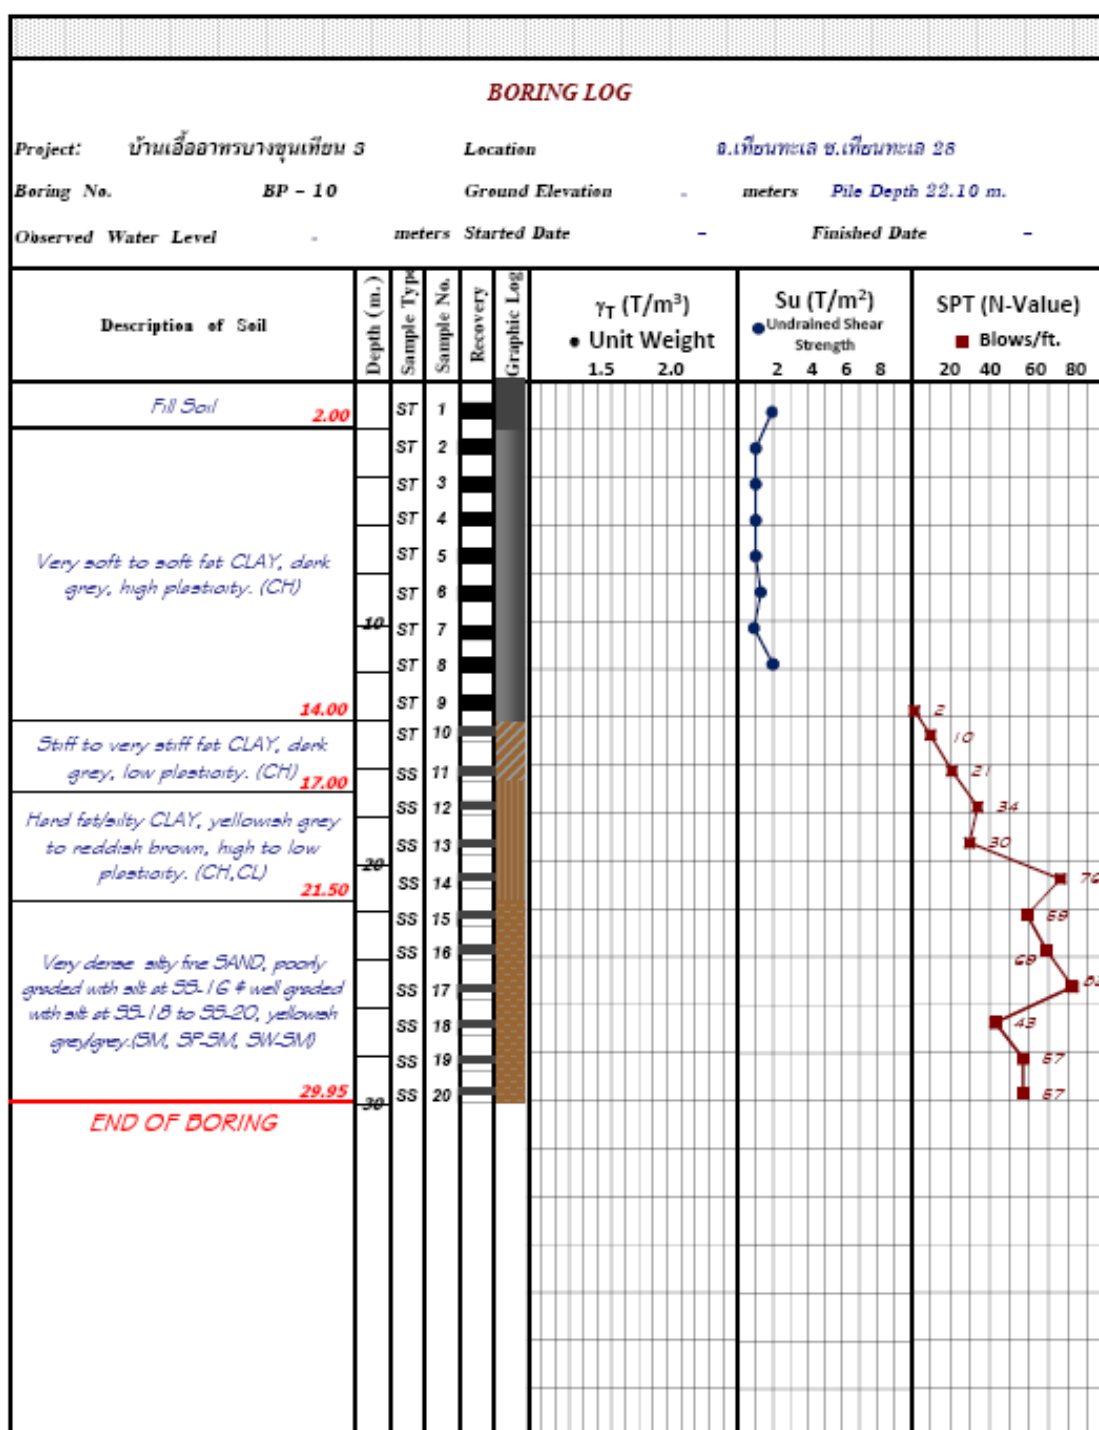


รูปที่ ค.10 ข้อมูลเจาะสำรวจชั้นดินของ โครงการบ้านเอื้ออาทร บางขุนเทียน 3 ช.เทียนทะเล 28


(P - 10)

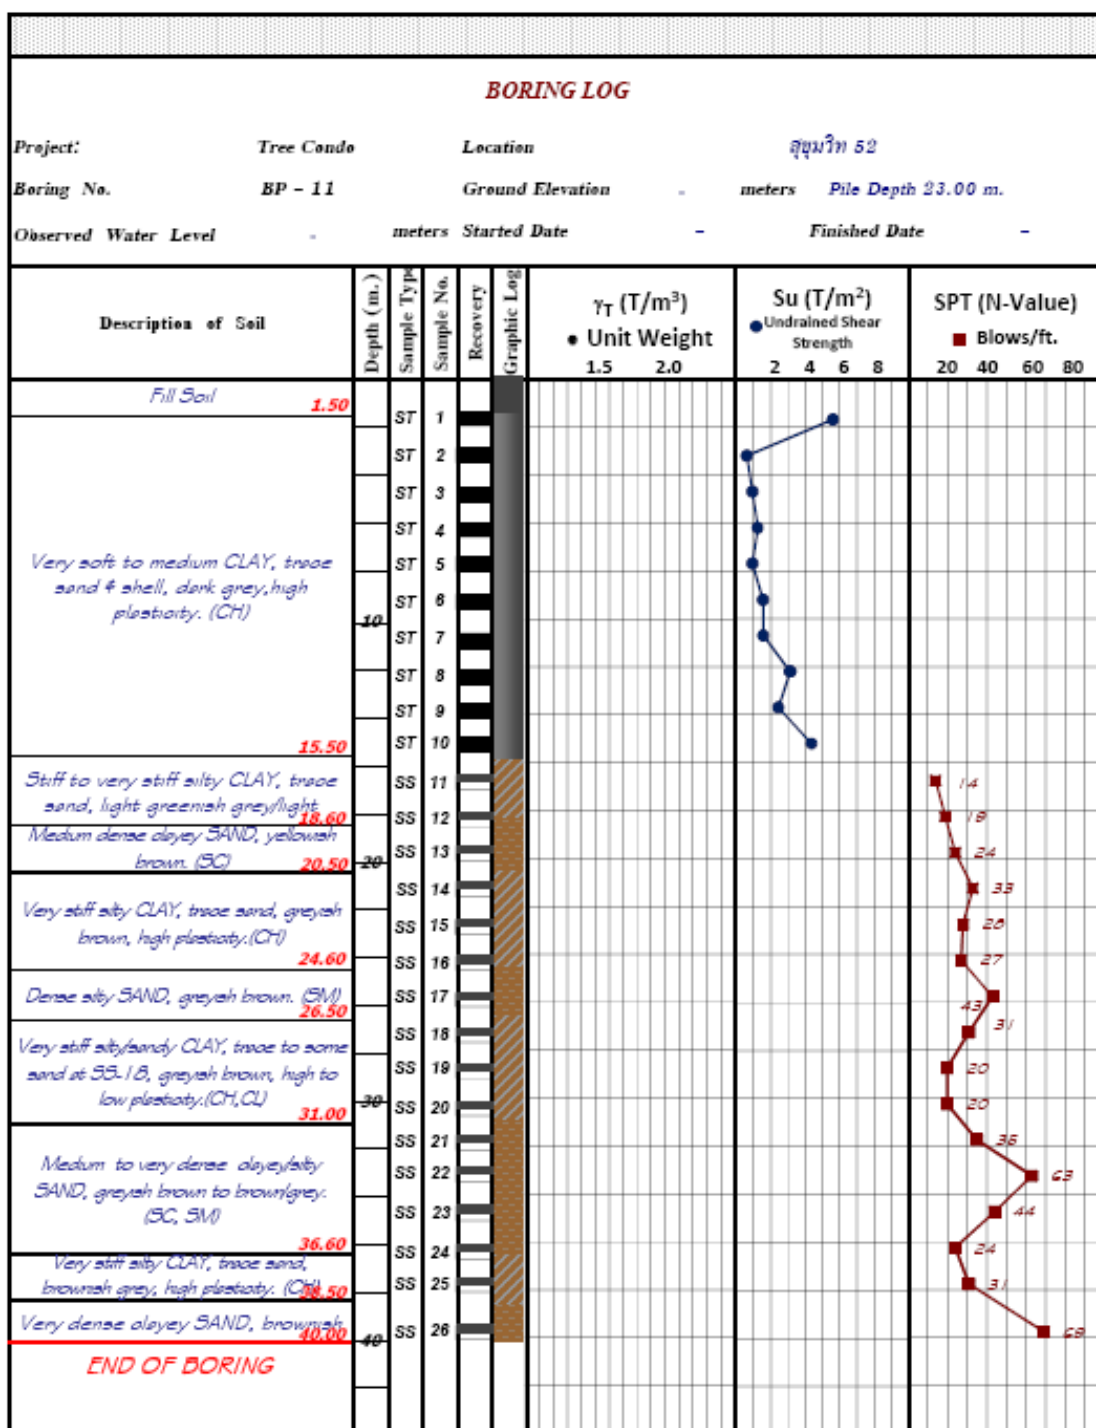


รูปที่ ค.11 ข้อมูลเจาะสำรวจชั้นดินของ โครงการ Tree Condo สุขุมวิท 52 (P - 11)

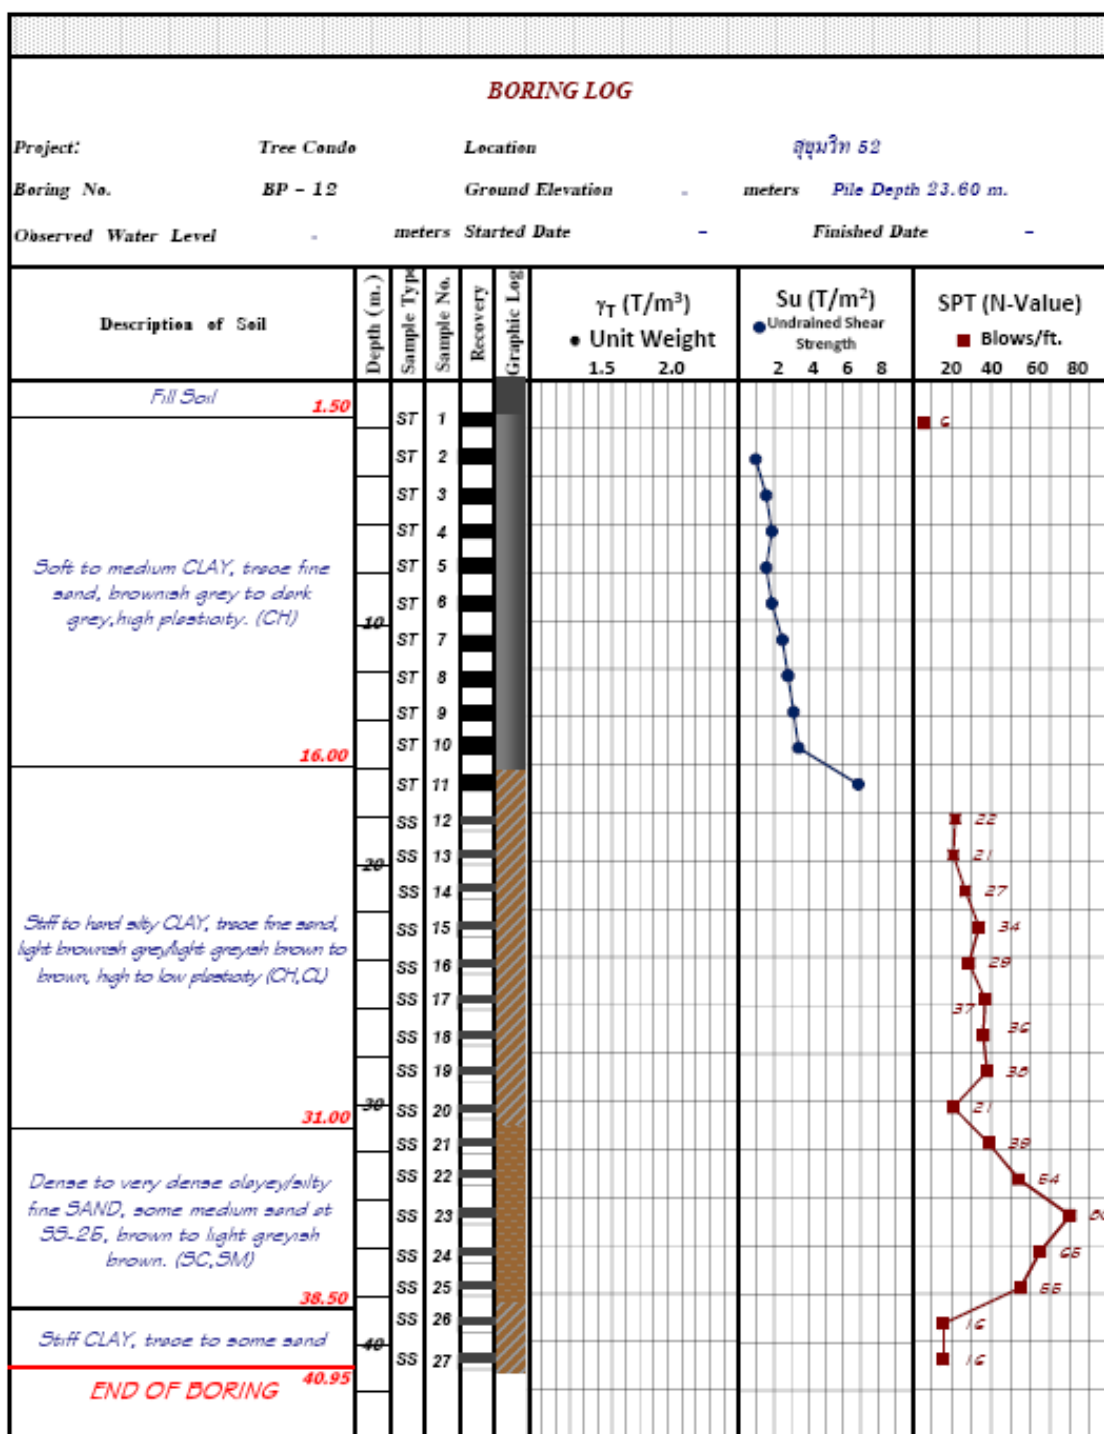


รูปที่ ค.12 ข้อมูลเจาะสำรวจชั้นดินของ โครงการ Tree Condo สุขุมวิท 52 (P - 12)

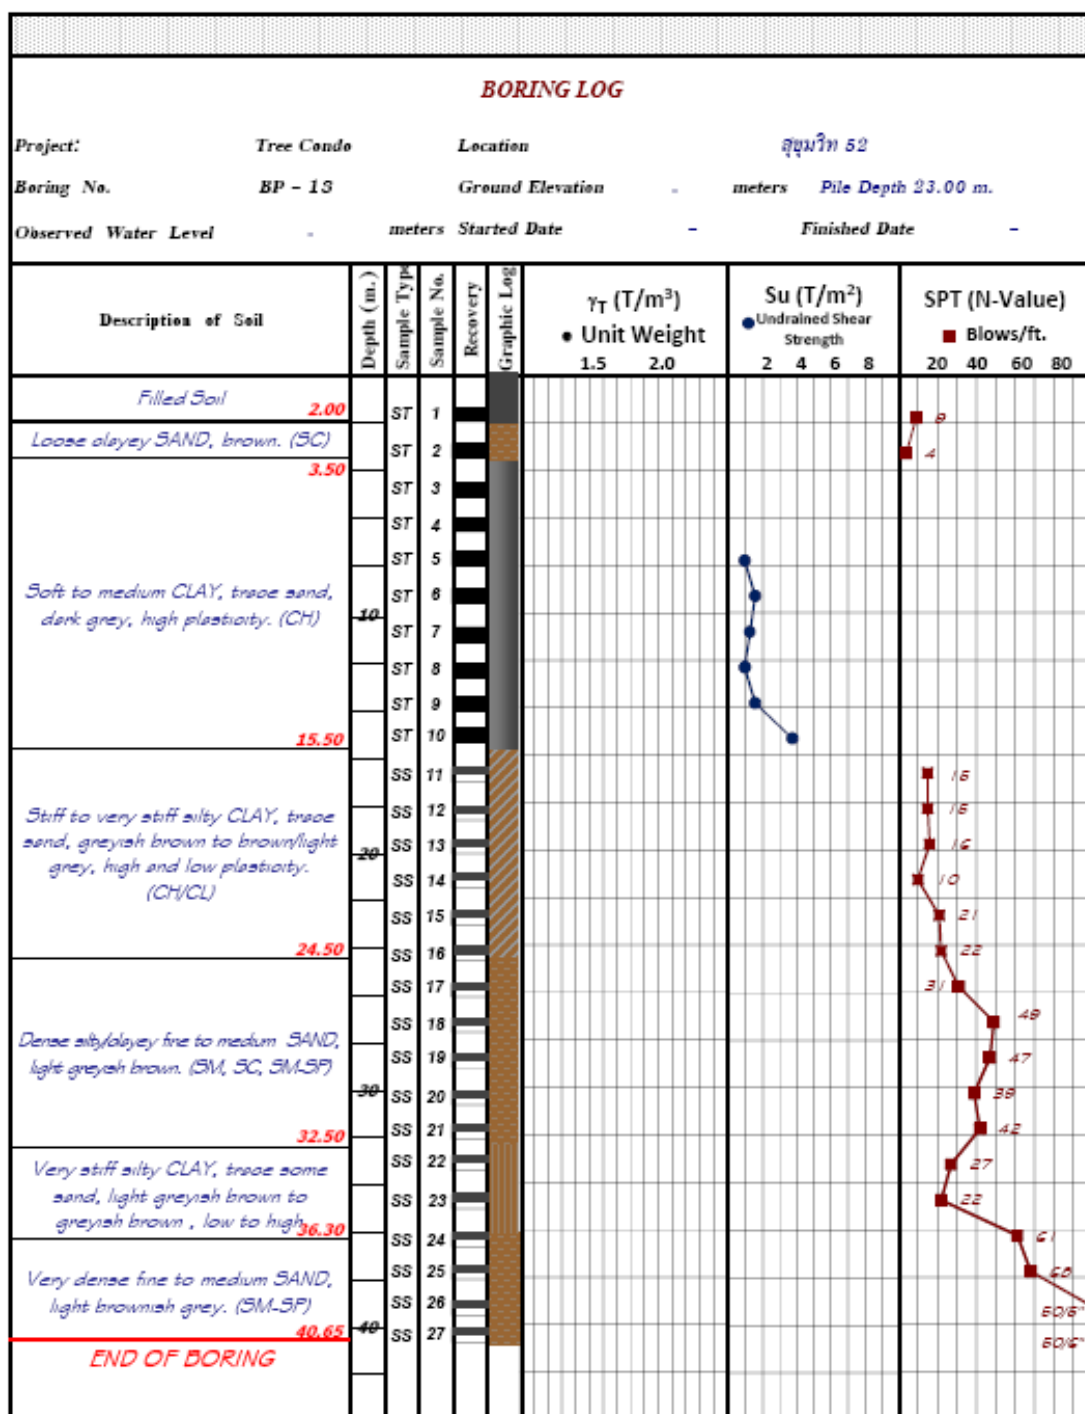


รูปที่ ค.13 ข้อมูลเจาะสำรวจชั้นดินของ โครงการ Tree Condo สุขุมวิท 52 (P - 13)

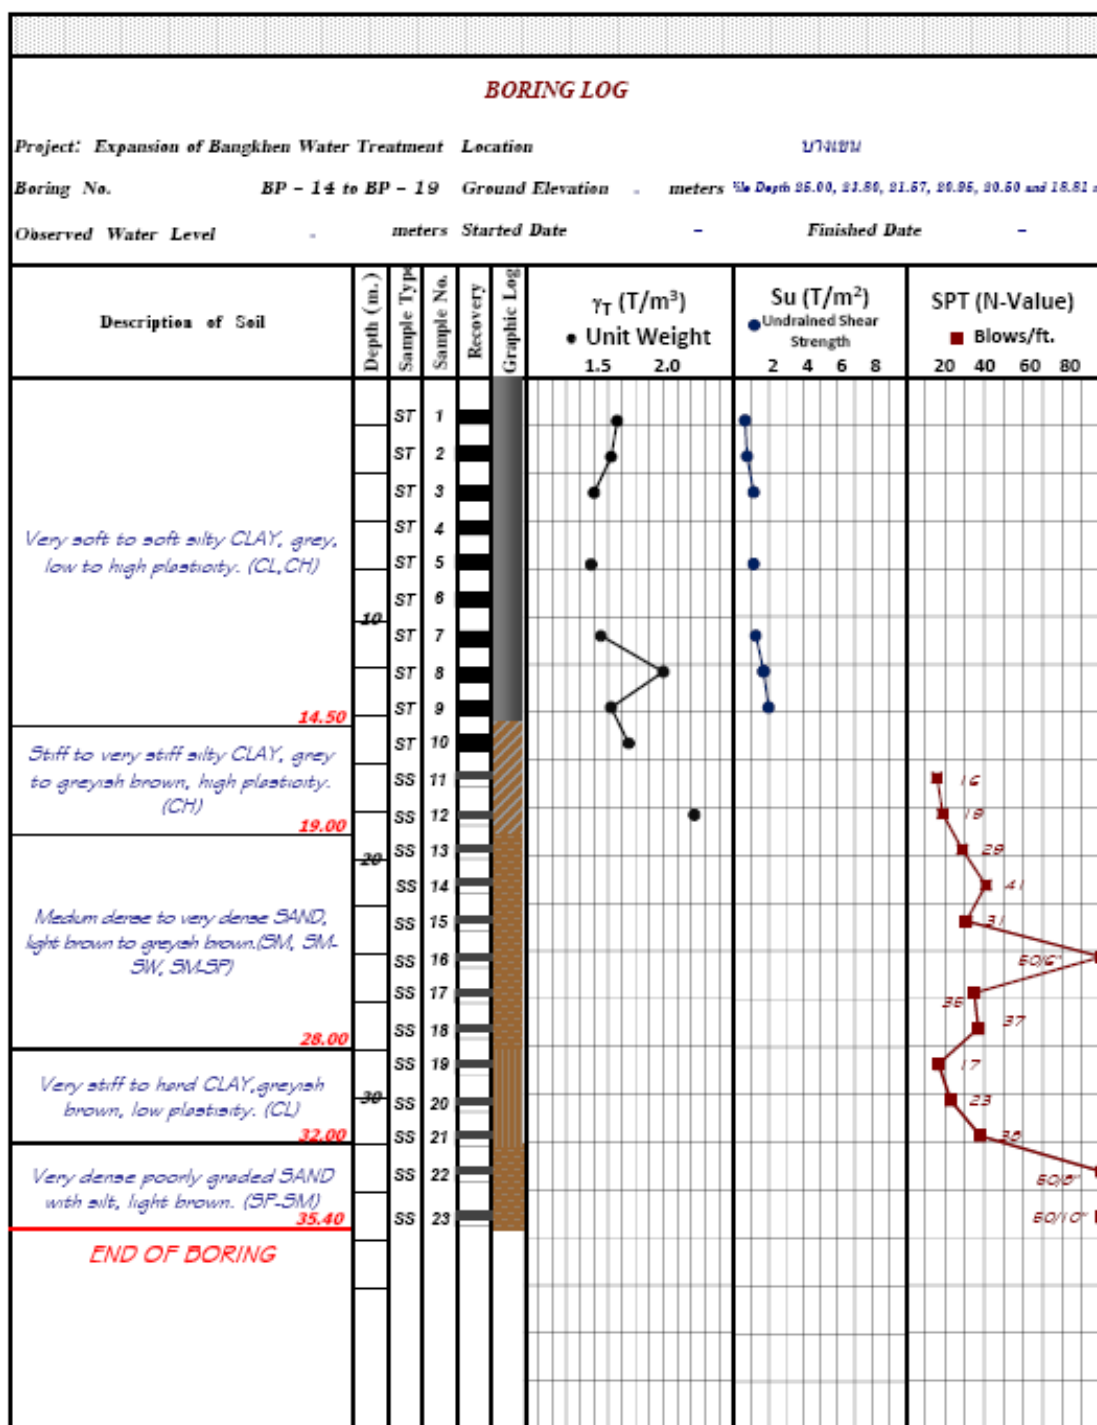

รูปที่ ค.14 ข้อมูลเจาะสำรวจชั้นดินของ โครงการ Expansion of Bangkhen Water Treatment
บางเขน (P - 14 ถึง P-19)

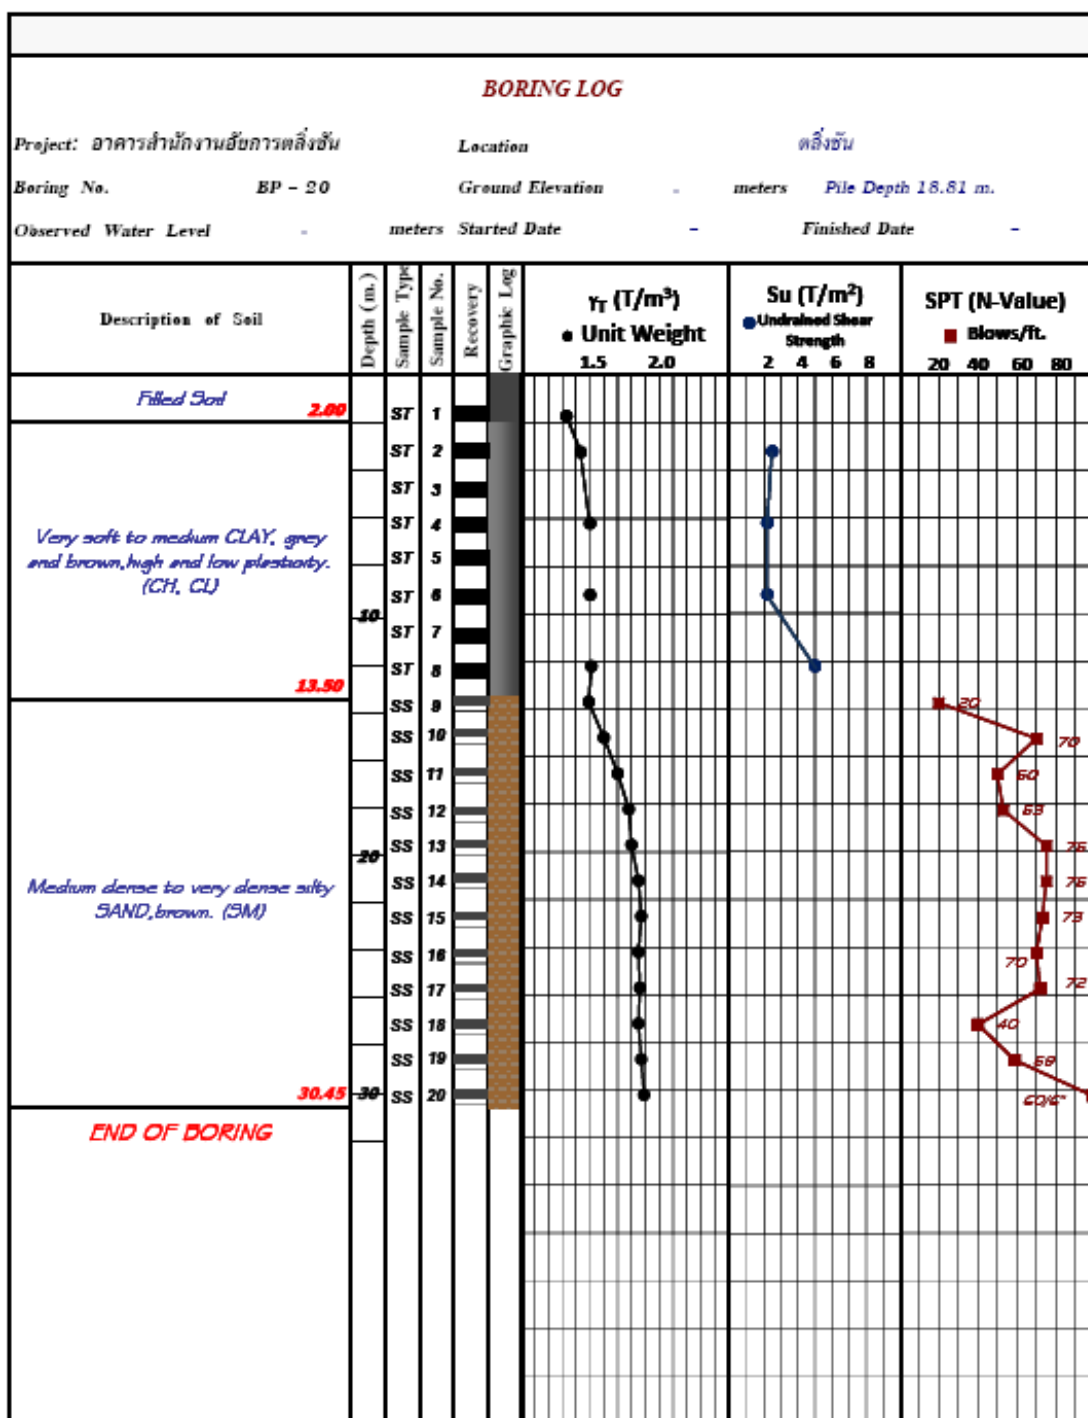


รูปที่ ก.15 ข้อมูลเจาะสำรวจชั้นดินของ โครงการอาคารสำนักงานตลิ่งชัน (P - 20)

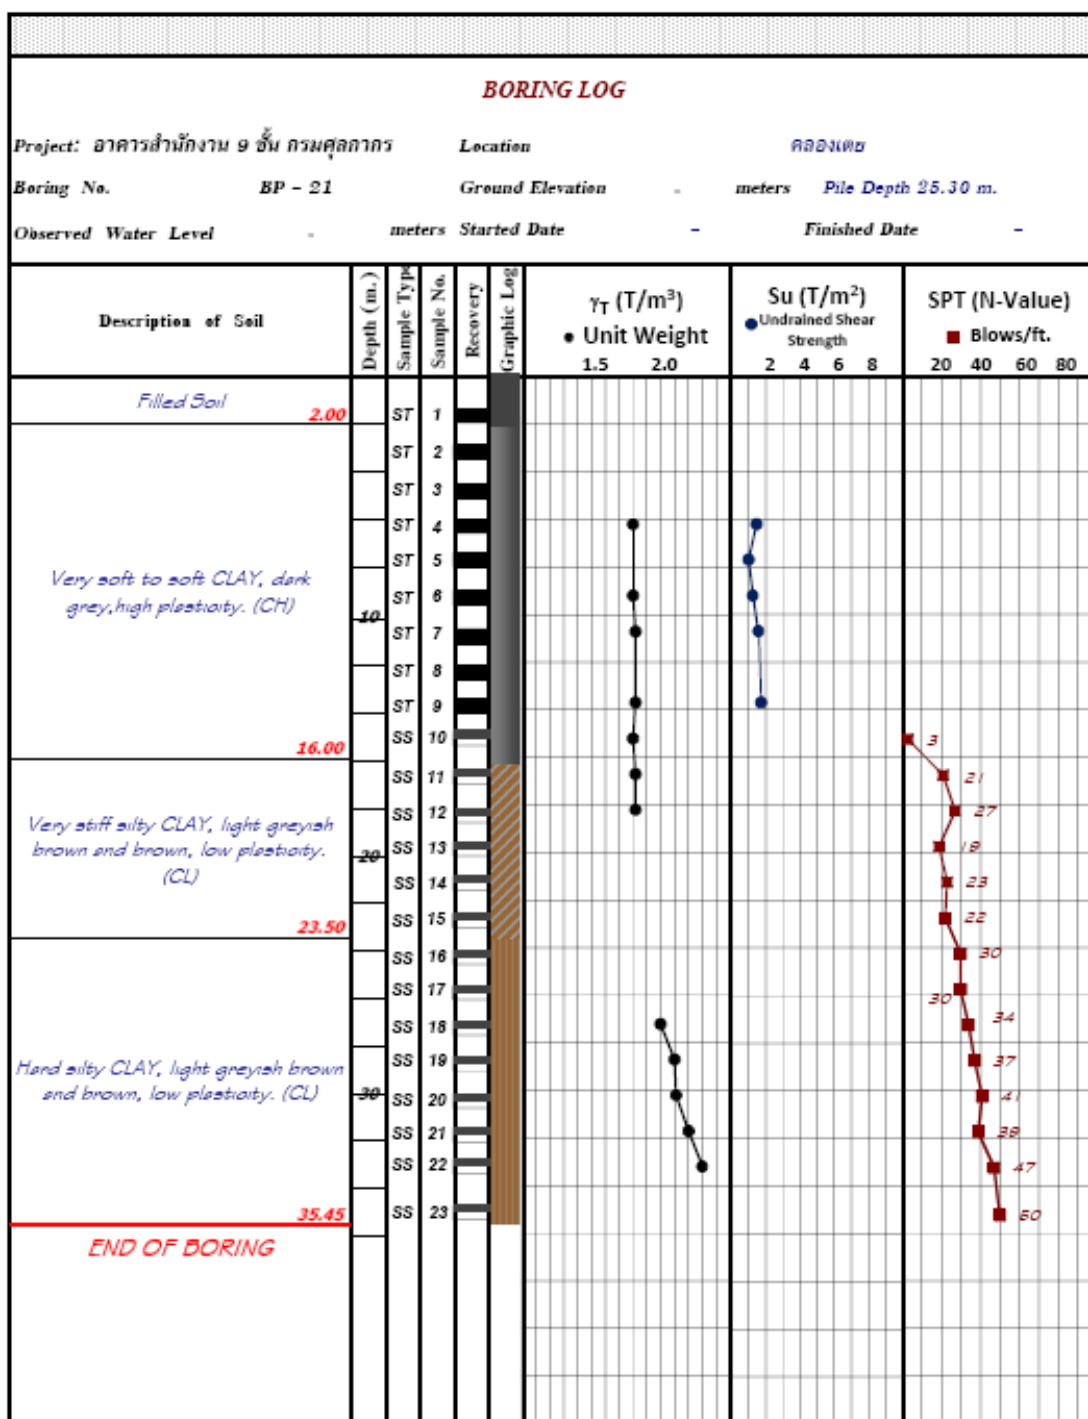


รูปที่ ค.16 ข้อมูลเจาะสำรวจชั้นดินของ โครงการอาคารสำนักงาน 9 ชั้น กรมศุลกากร คลองเตย


(P - 21)

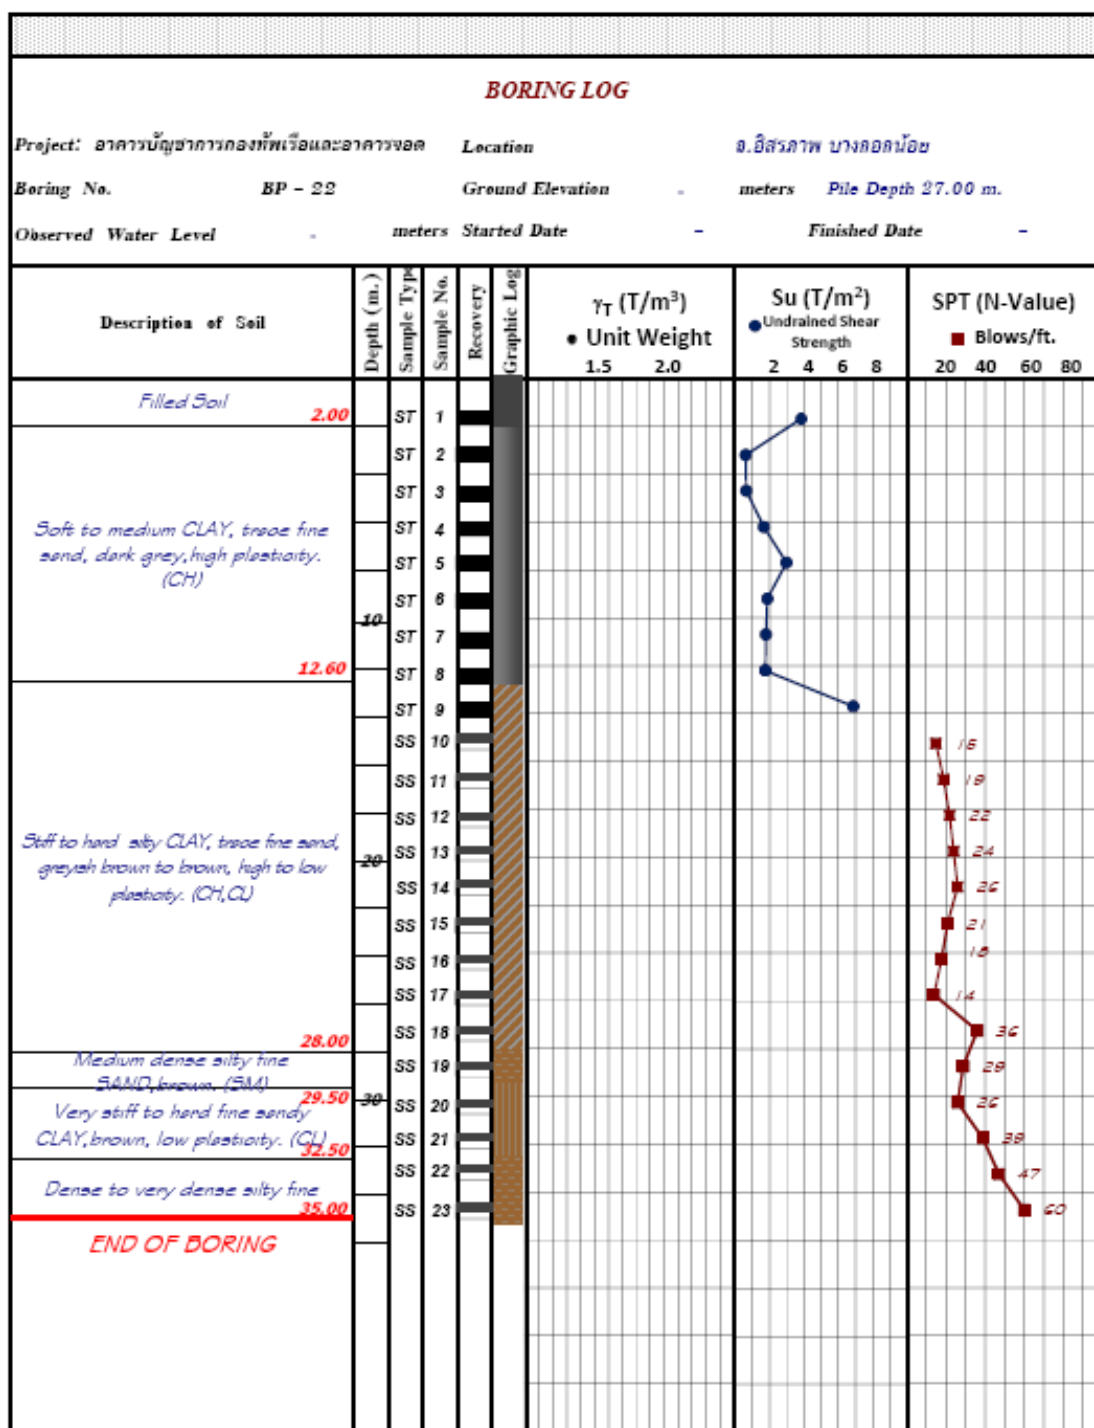


รูปที่ ค.17 ข้อมูลเจาะสำรวจชั้นดินของ โครงการอาคารบัญชาการกองทัพอากาศและอาคารจอด
อ.อิสรภาพ บางกอกน้อย (P - 22)

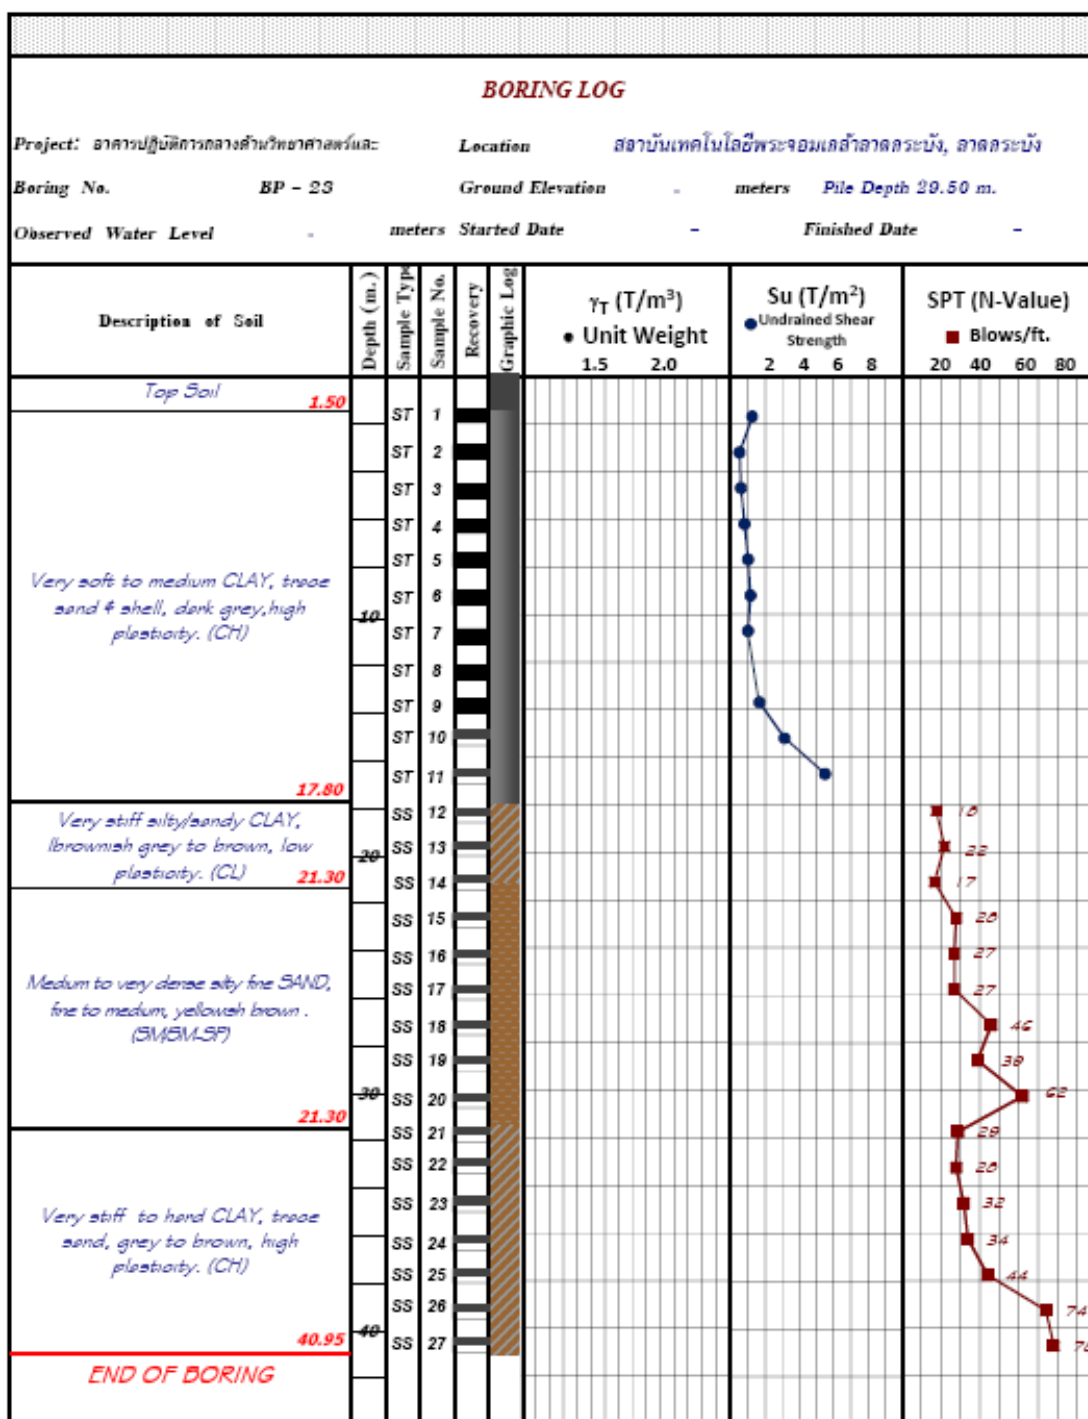

รูปที่ ค.18 ข้อมูลเจาะสำรวจชั้นดินของ โครงการอาคารปฏิบัติการกลางด้านวิทยาศาสตร์และ
เทคโนโลยี สจล. ลาดกระบัง (P - 23)

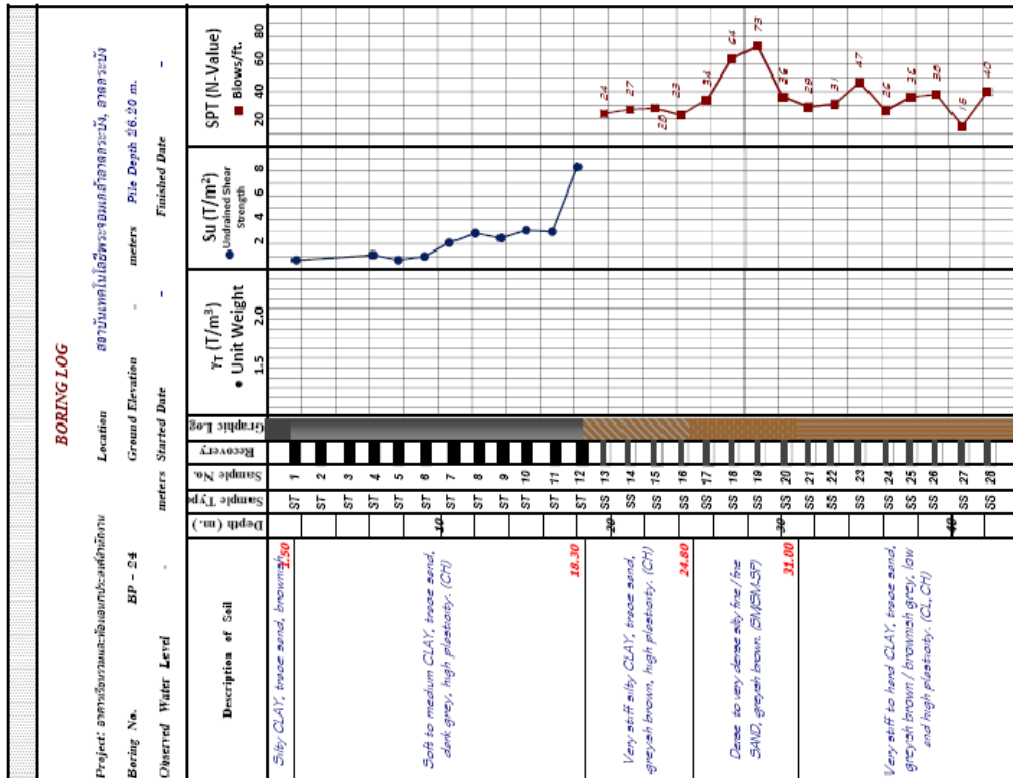


(ก) หน้า 1

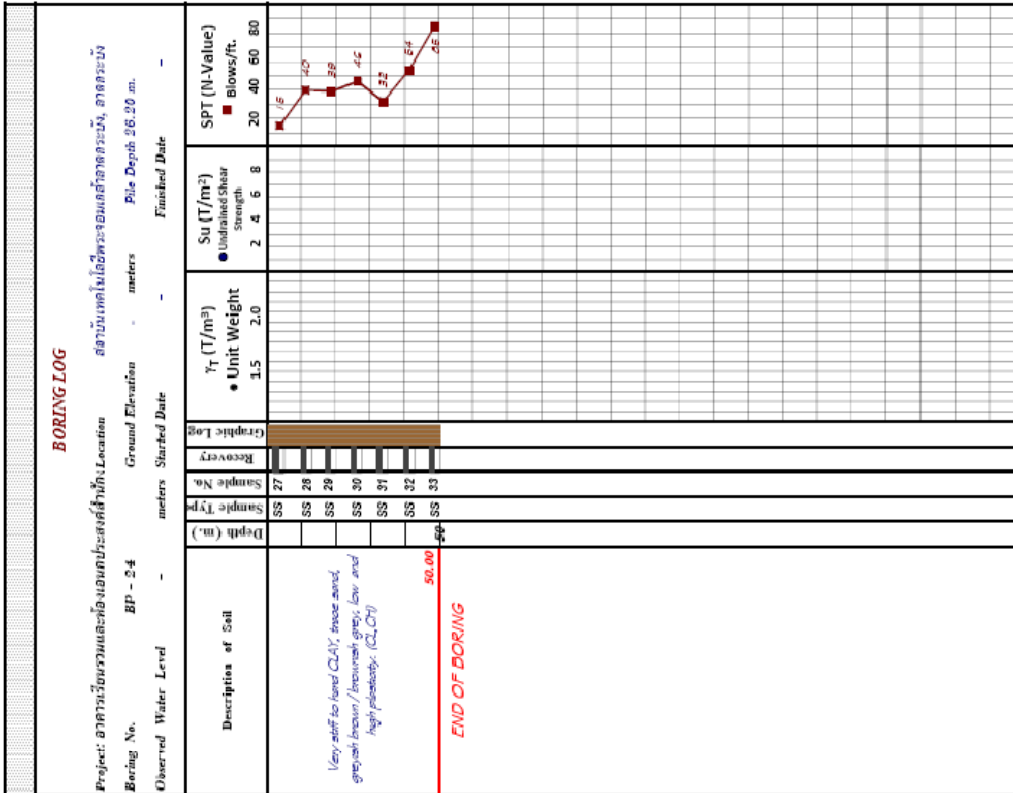


(ข) หน้า 2

รูปที่ ค.19 ข้อมูลเจาะสำรวจชั้นดินของ โครงการอาคารเรียนรวมและห้องนอนและห้องประชุมสำนักงานเทศบาลเมืองสุพรรณบุรี (P - 24)

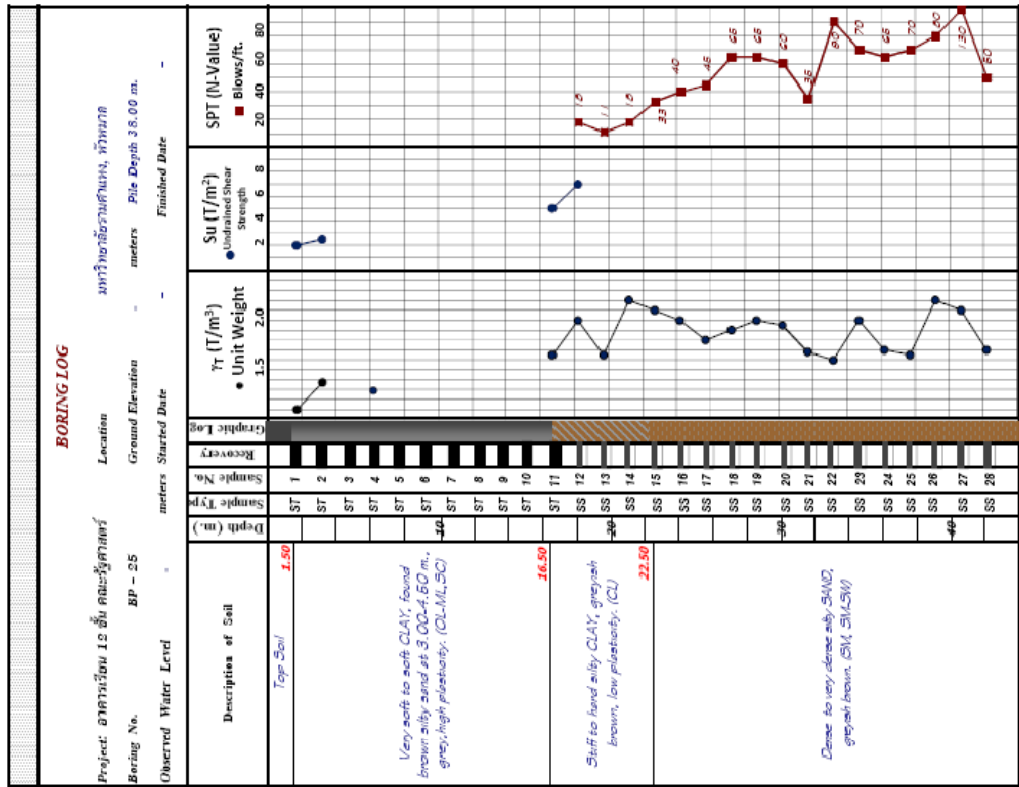


(ก) หน้า 1

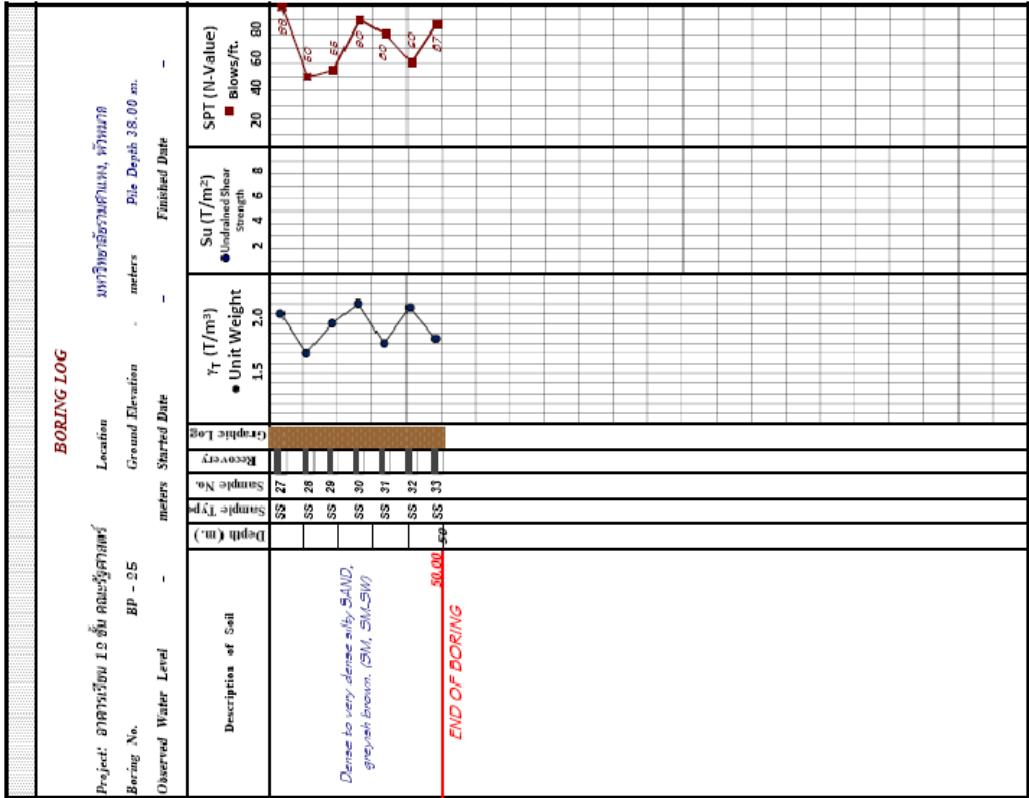

(ข) หน้า 2

รูปที่ ค.20 ข้อมูลเจาะสำรวจชั้นดินของ โครงการอาคารเรียนรวม 12 ชั้น คณะรัฐศาสตร์ มหาวิทยาลัยรามคำแหง หัวหมาก (P - 25)

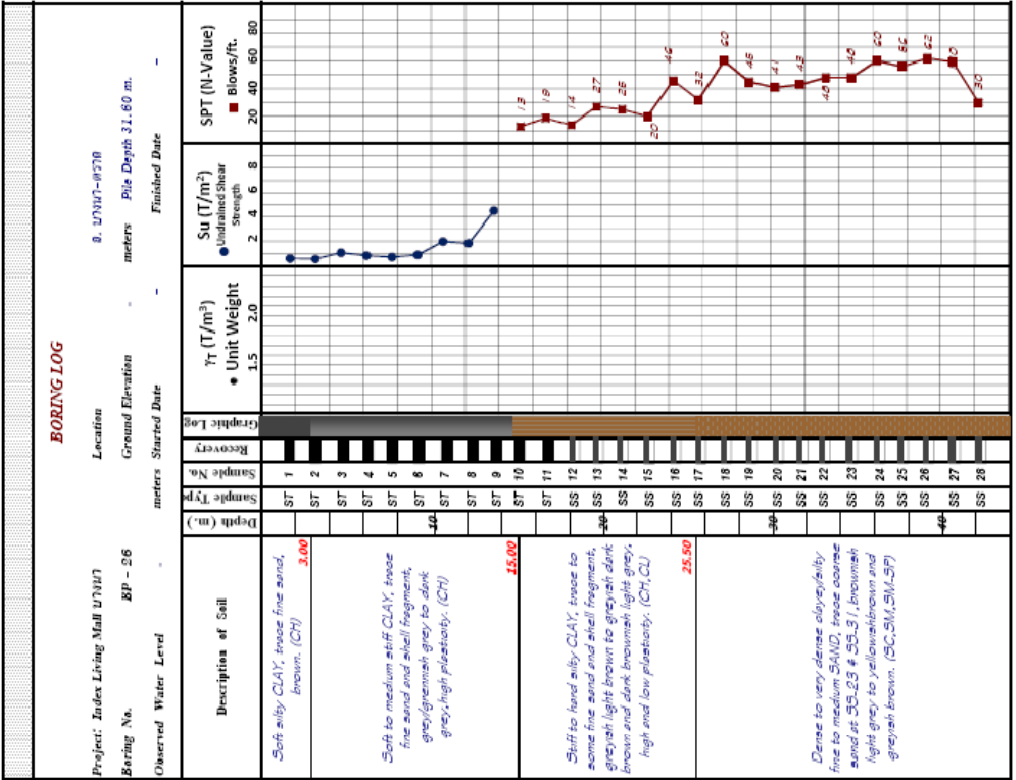

รูปที่ ค.21 ข้อมูลเจาะสำรวจดินของ โครงการ Index Living Mall บางนา (P - 26)

