


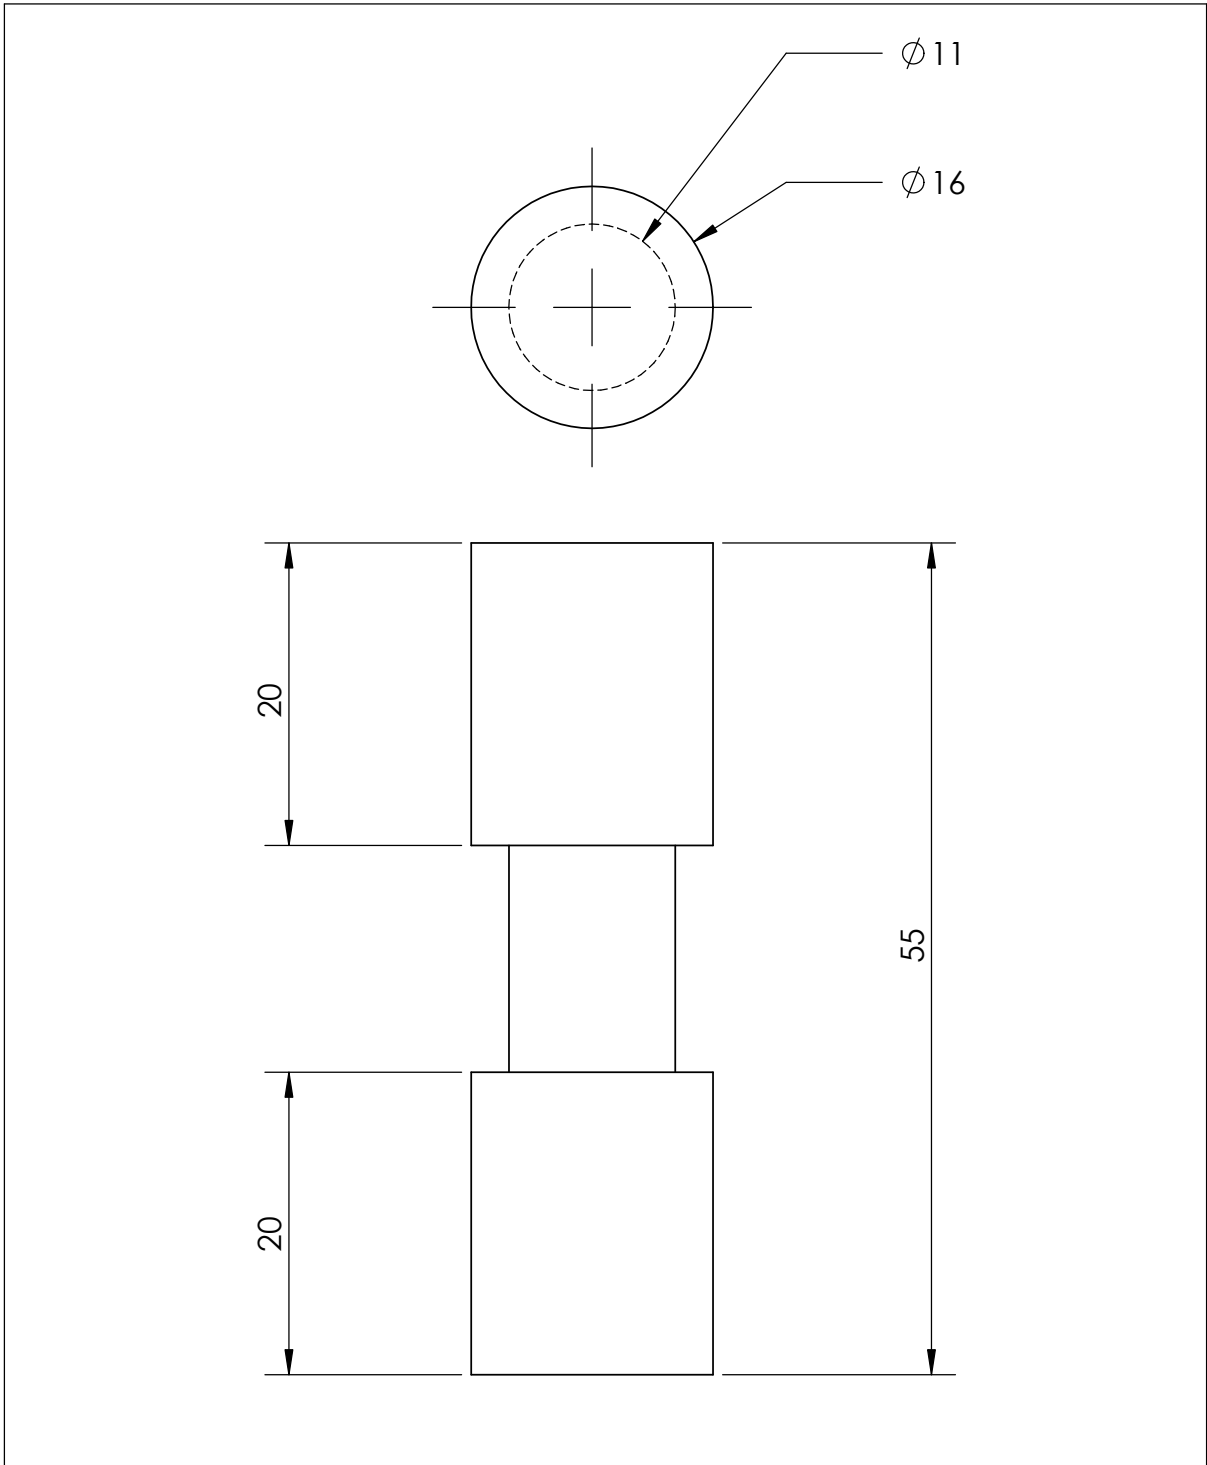

ชั้นที่	รายการ	ขนาดวัสดุ	วัสดุ	หมายเลขแบบ	จำนวน
ผู้เขียน	นายชัยรัตน์ หงษ์ทอง		มหาวิทยาลัยเกษตรศาสตร์		
ผู้ตรวจ	ผศ.ดร.ประกอบ สุรวัฒนาวรรณ				
ผู้ตรวจ มข.					
ผู้ออกแบบ					
มาตราส่วน 2:1	ชื่อชิ้นงาน สลัก		หมายเลขแบบ		